


Project: Style & Home ötletpályázat 2016

Terv megnevezése: Építési terv Felső szint

Megrendelő:

Méretarány: 1 : 50
Dátum: 2017.január

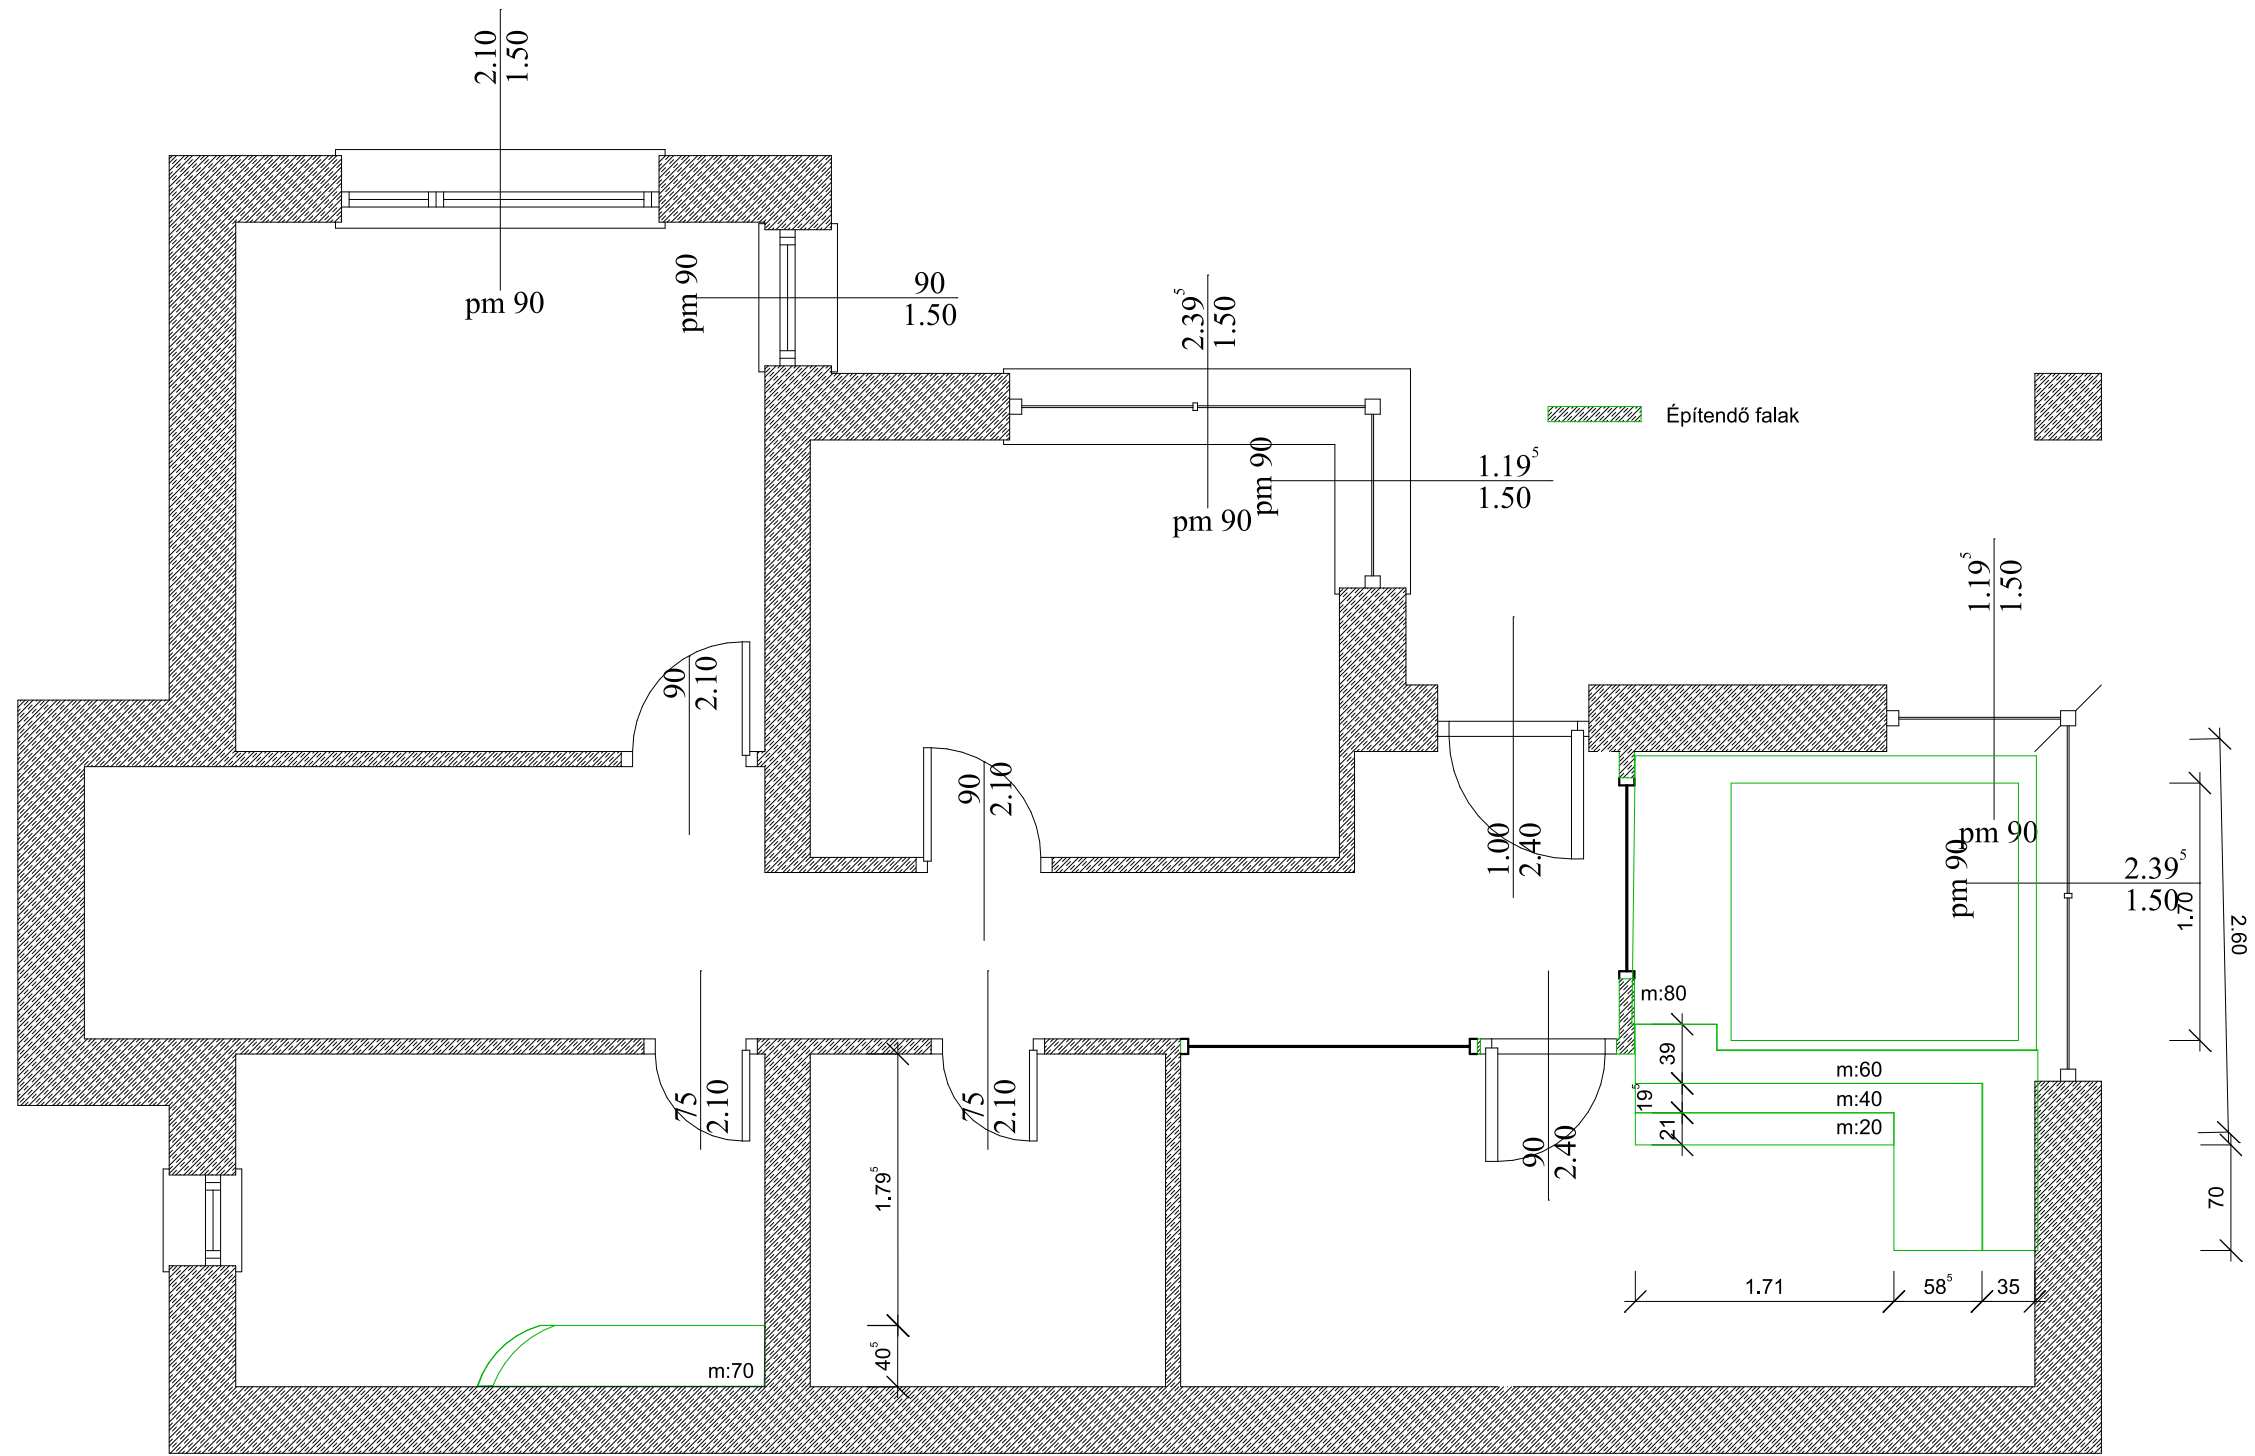

Project:
Style & Home ötletpályázat
2016

Terv megnevezése:
Építési terv
Alsó szint

Megrendelő:

Méretarány: 1 : 50

Dátum: 2017.január