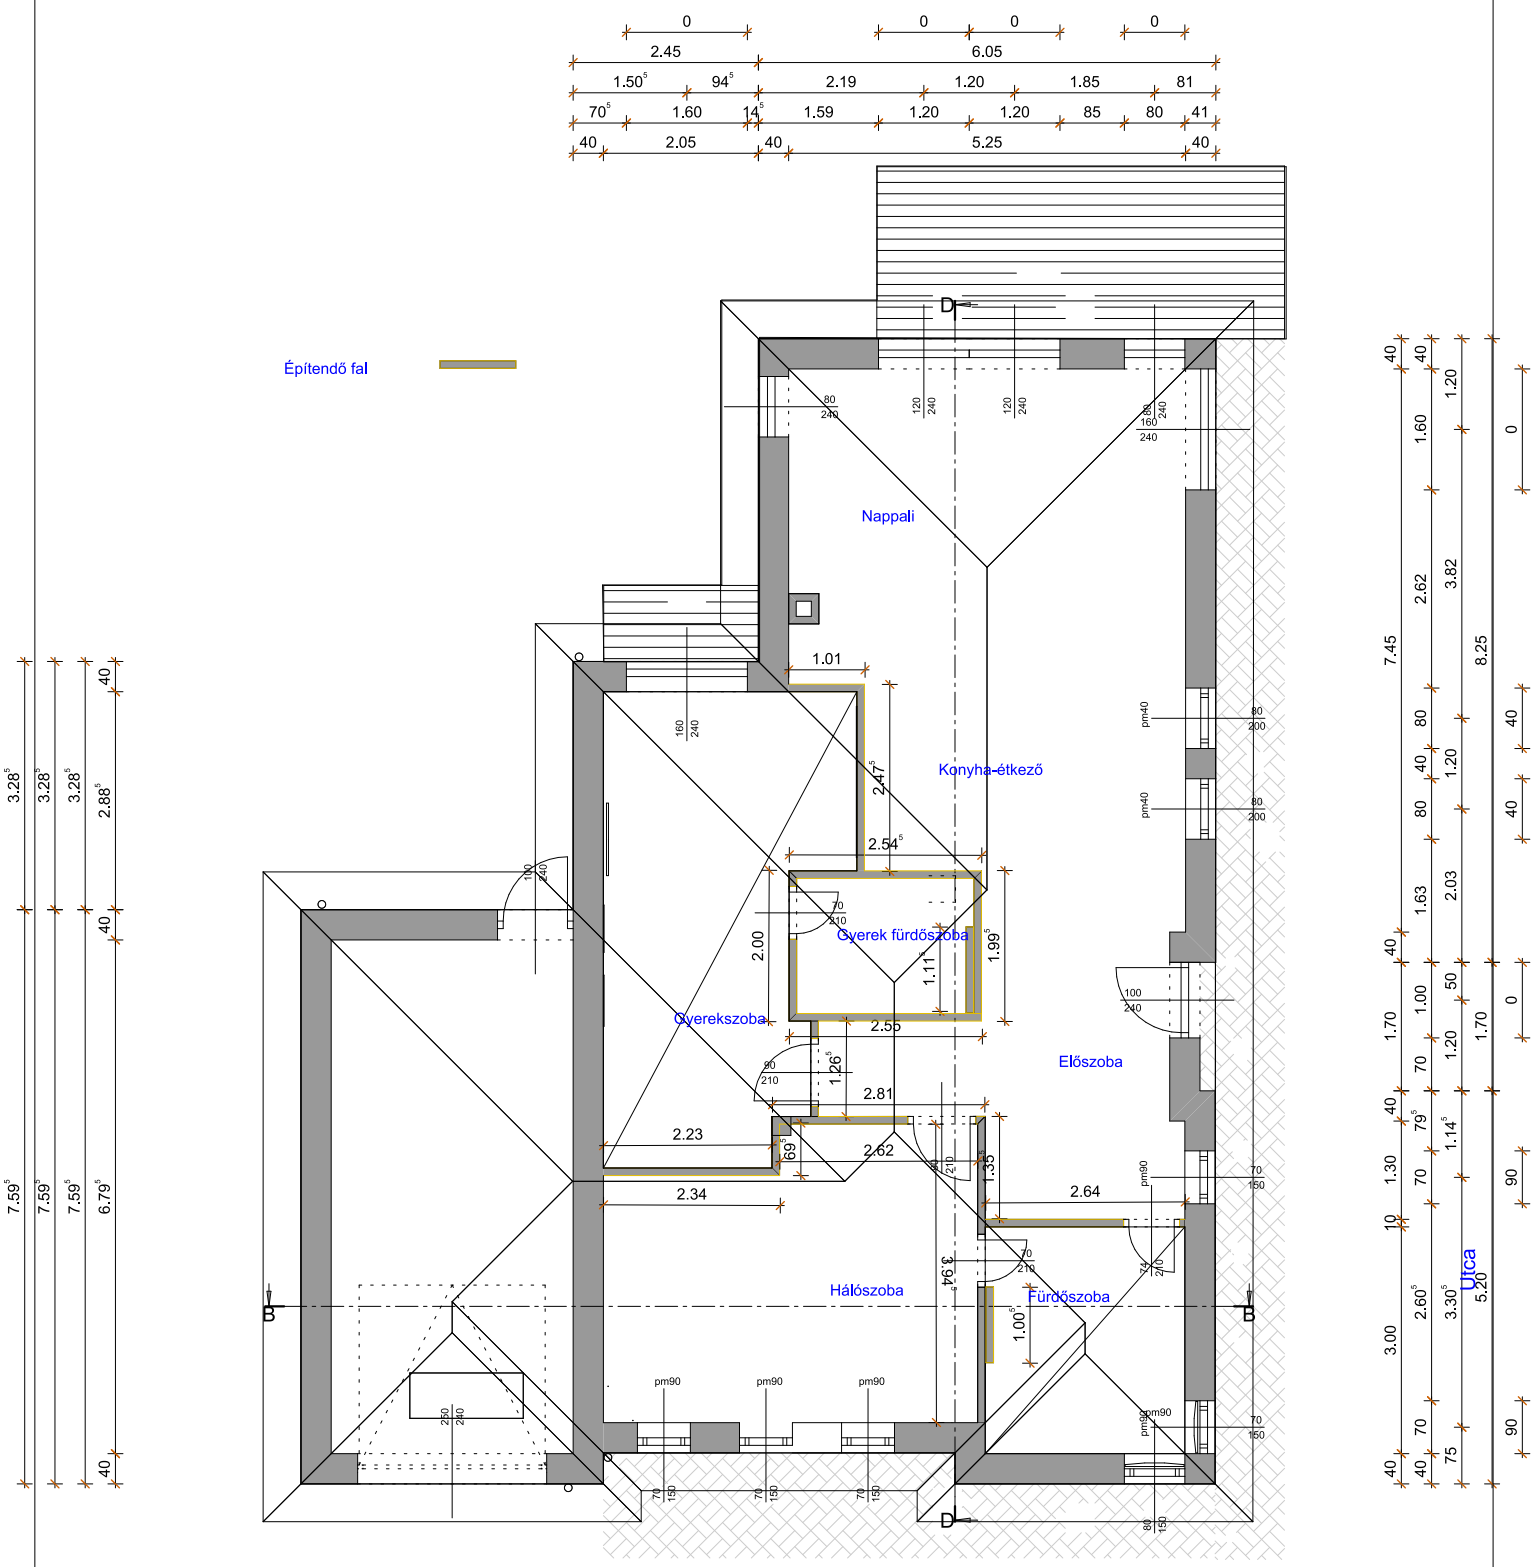

Style&Draw Enteriör Tervezési Pályázat 2018

Építési terv

M=1:100