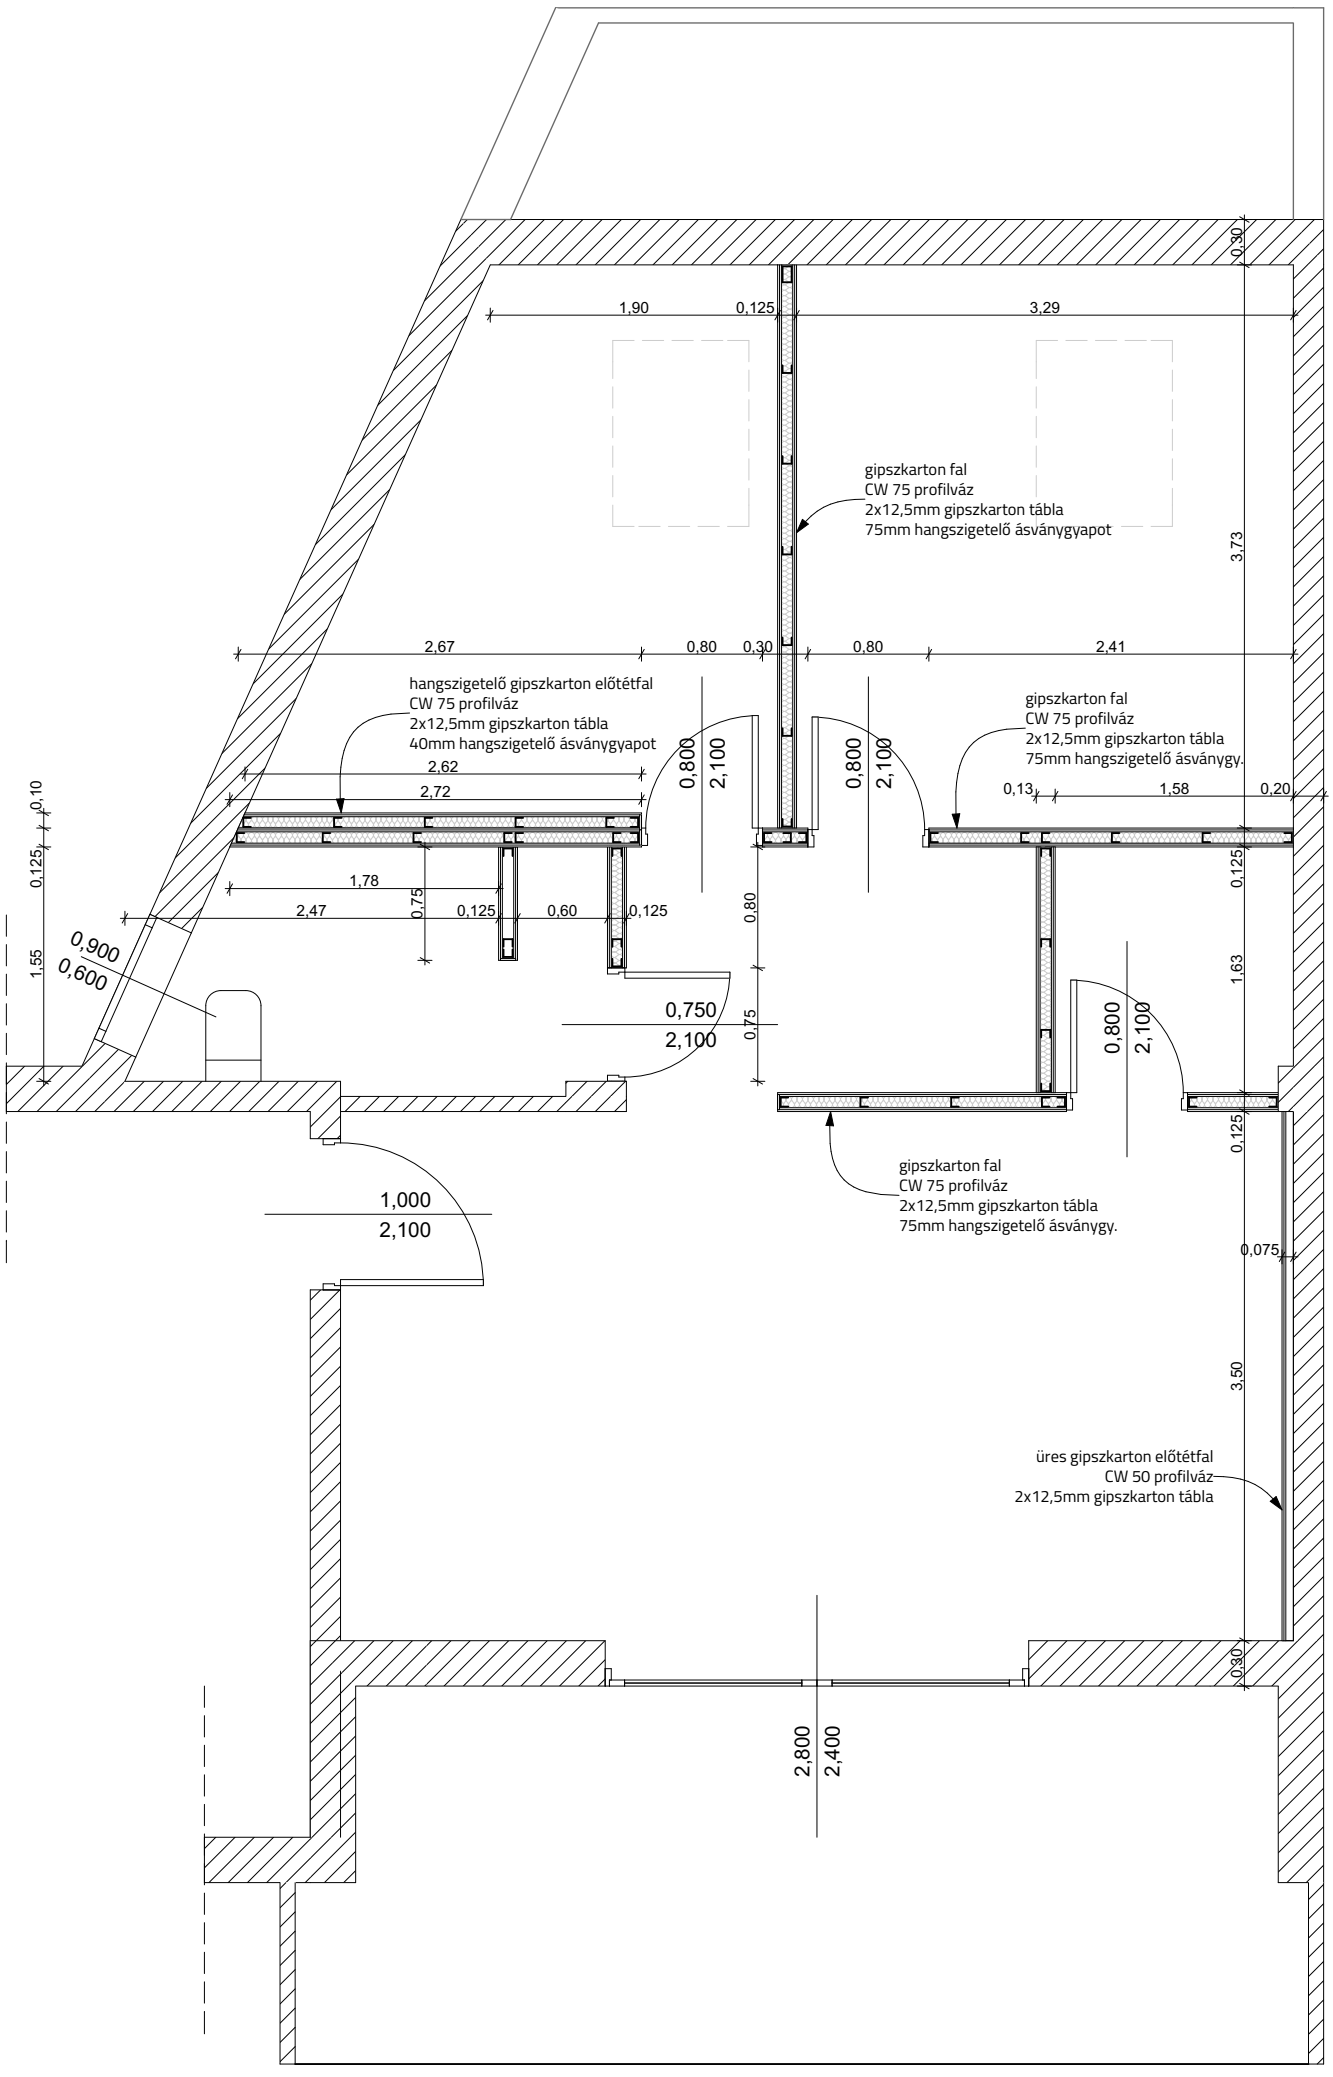

eredeti szerkezet

új szerelt gipszkarton falak/előtétfalak