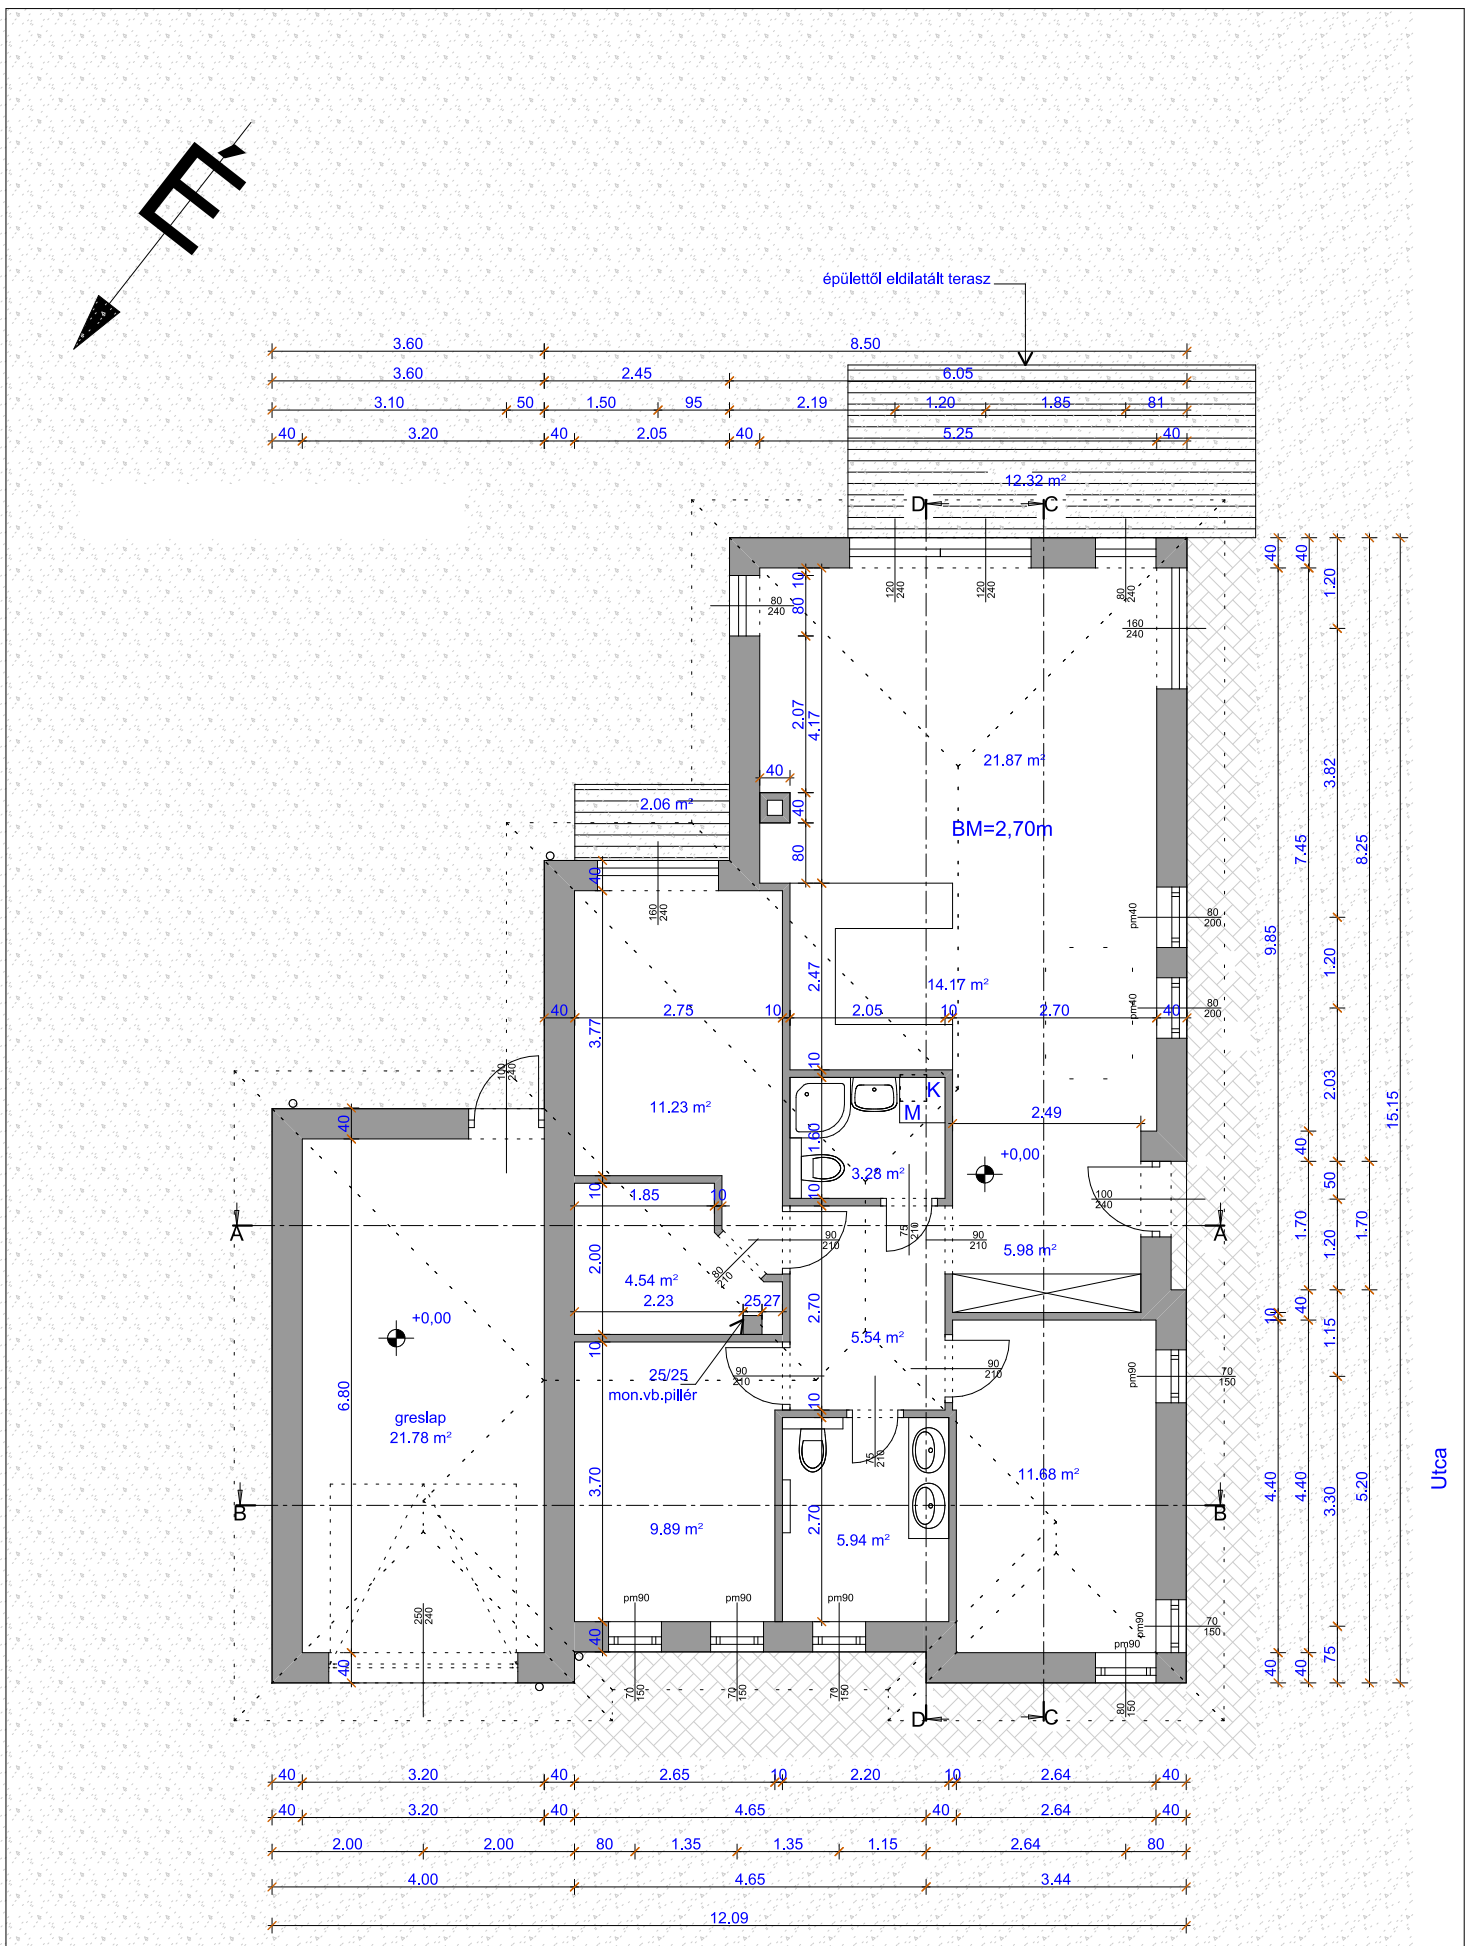

Style&Draw Enteriőr Tervezési Pályázat 2018

Eredeti méretezett alaprajz

M=1:100

Utca