


Burkolatkiosztási terv, Földszint Gyerekfürdő

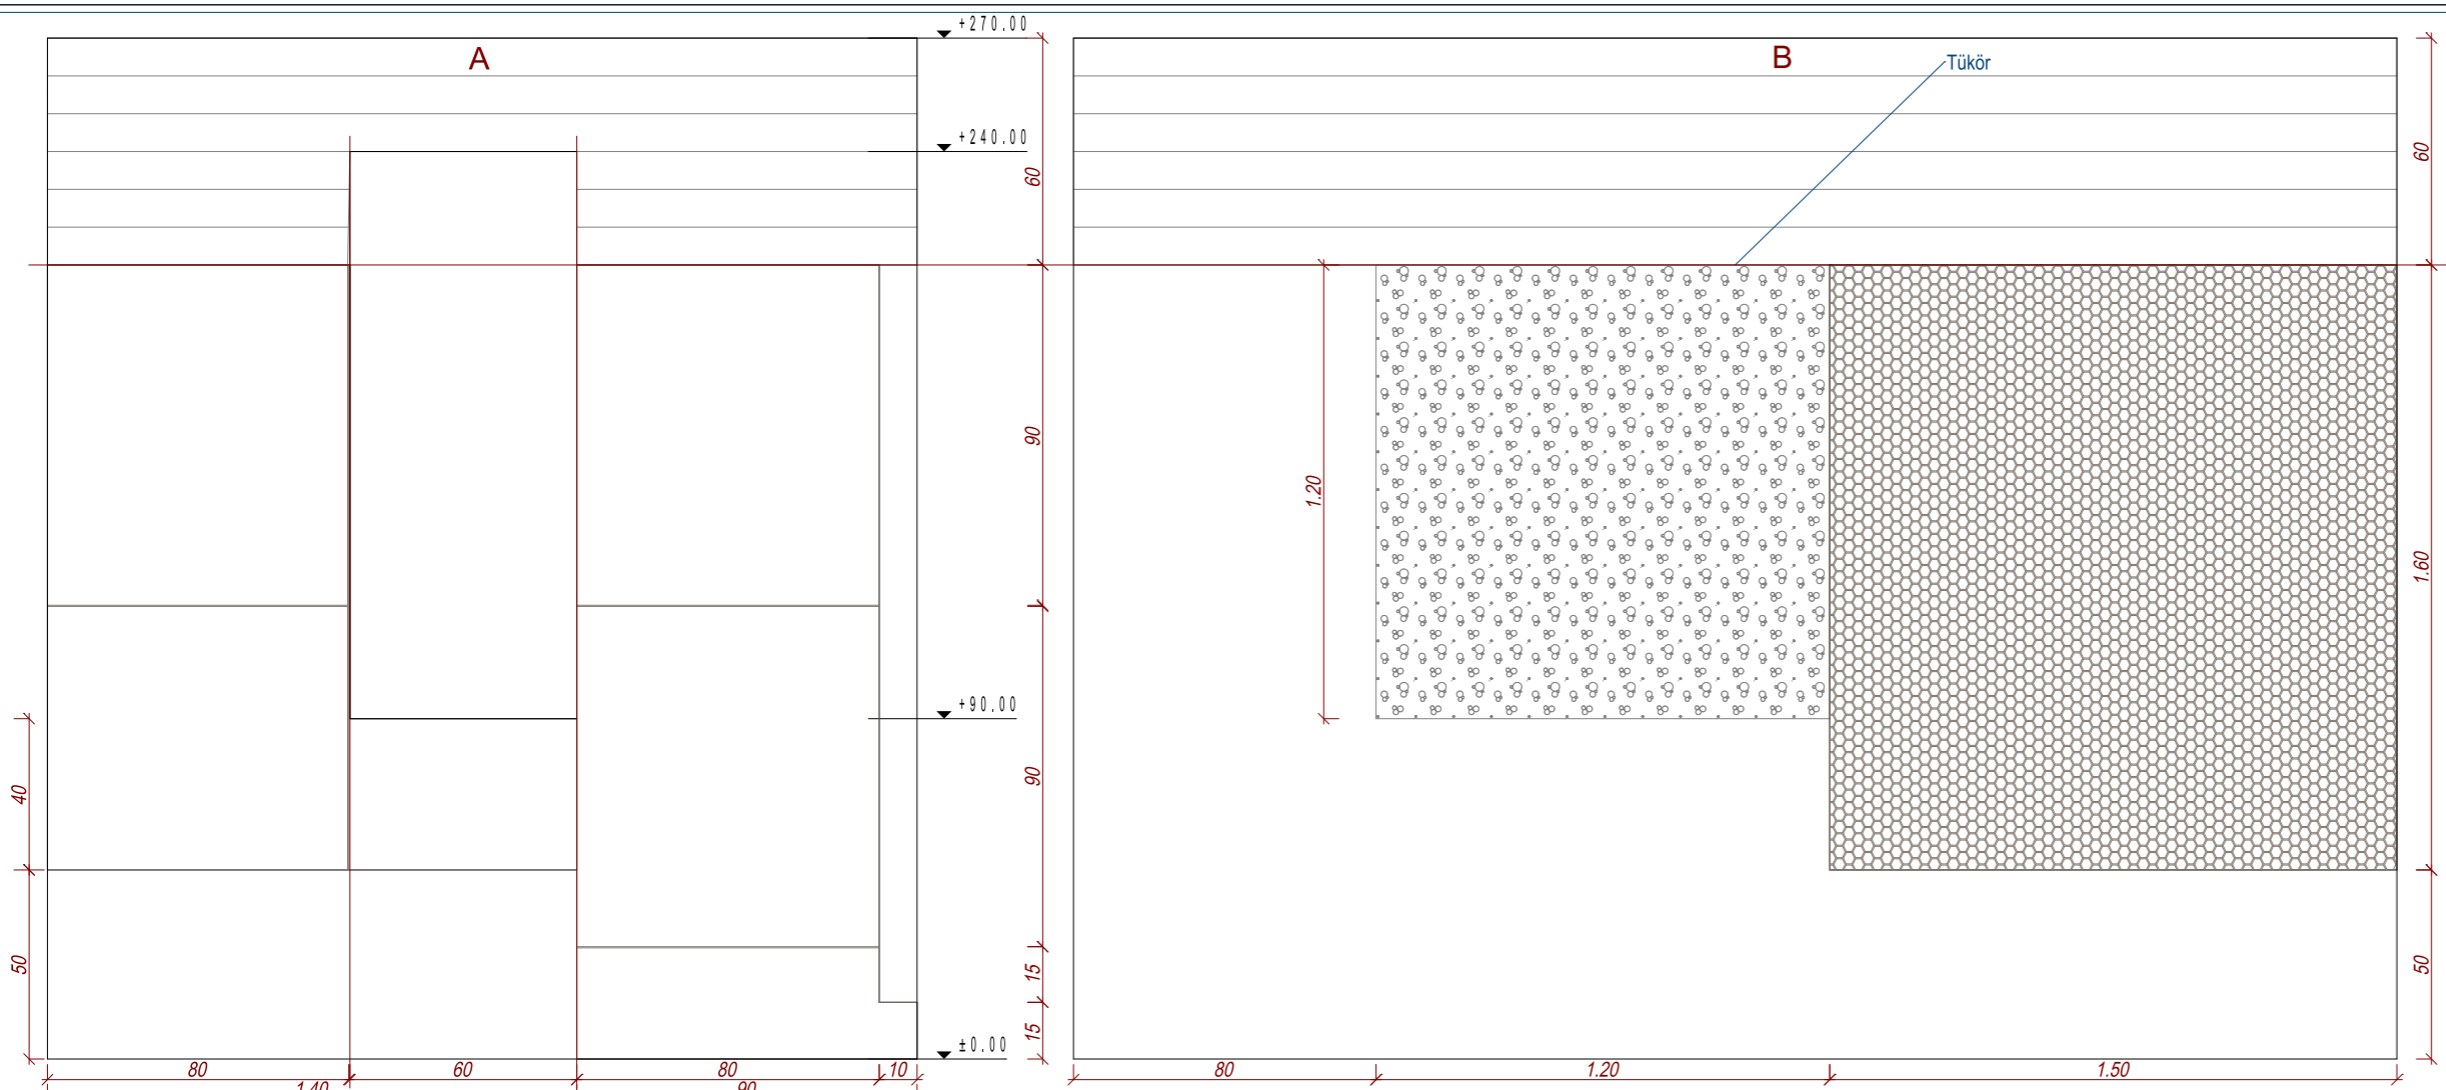

| Burkolatok | |
|------------|---|
| | Argenta Tanum Musson 90x90 cm, Plomo |
| | Argenta Tanum Musson hexagon, 3x3 cm, Plomo |
| | A Vízálló vinyl padló, 1219x178mm, VGW100T, Designflooring, Aged Redwood Lerakás kötésben, 45 cm eltolással |
| | Trilak, selyemfényű, mosható Héra falfesték, NCS S 2020-B90G |

| Jelmagyarázat | |
|---------------|------------------------------|
| A | Falnézetek |
| | Burkolat méretezés |
| | Falméretek |
| | Egyéb méretezés |
| | Burkolatkiosztás kezdőpontja |
| | Valamely távolság fele |

