


# FALBURKOLÁSI TERV A HÁLÓSZOBÁBAN TALÁLHATÓ FÜRDŐSZOBA-RÉSZ FALAIRÓL

M = 1:20

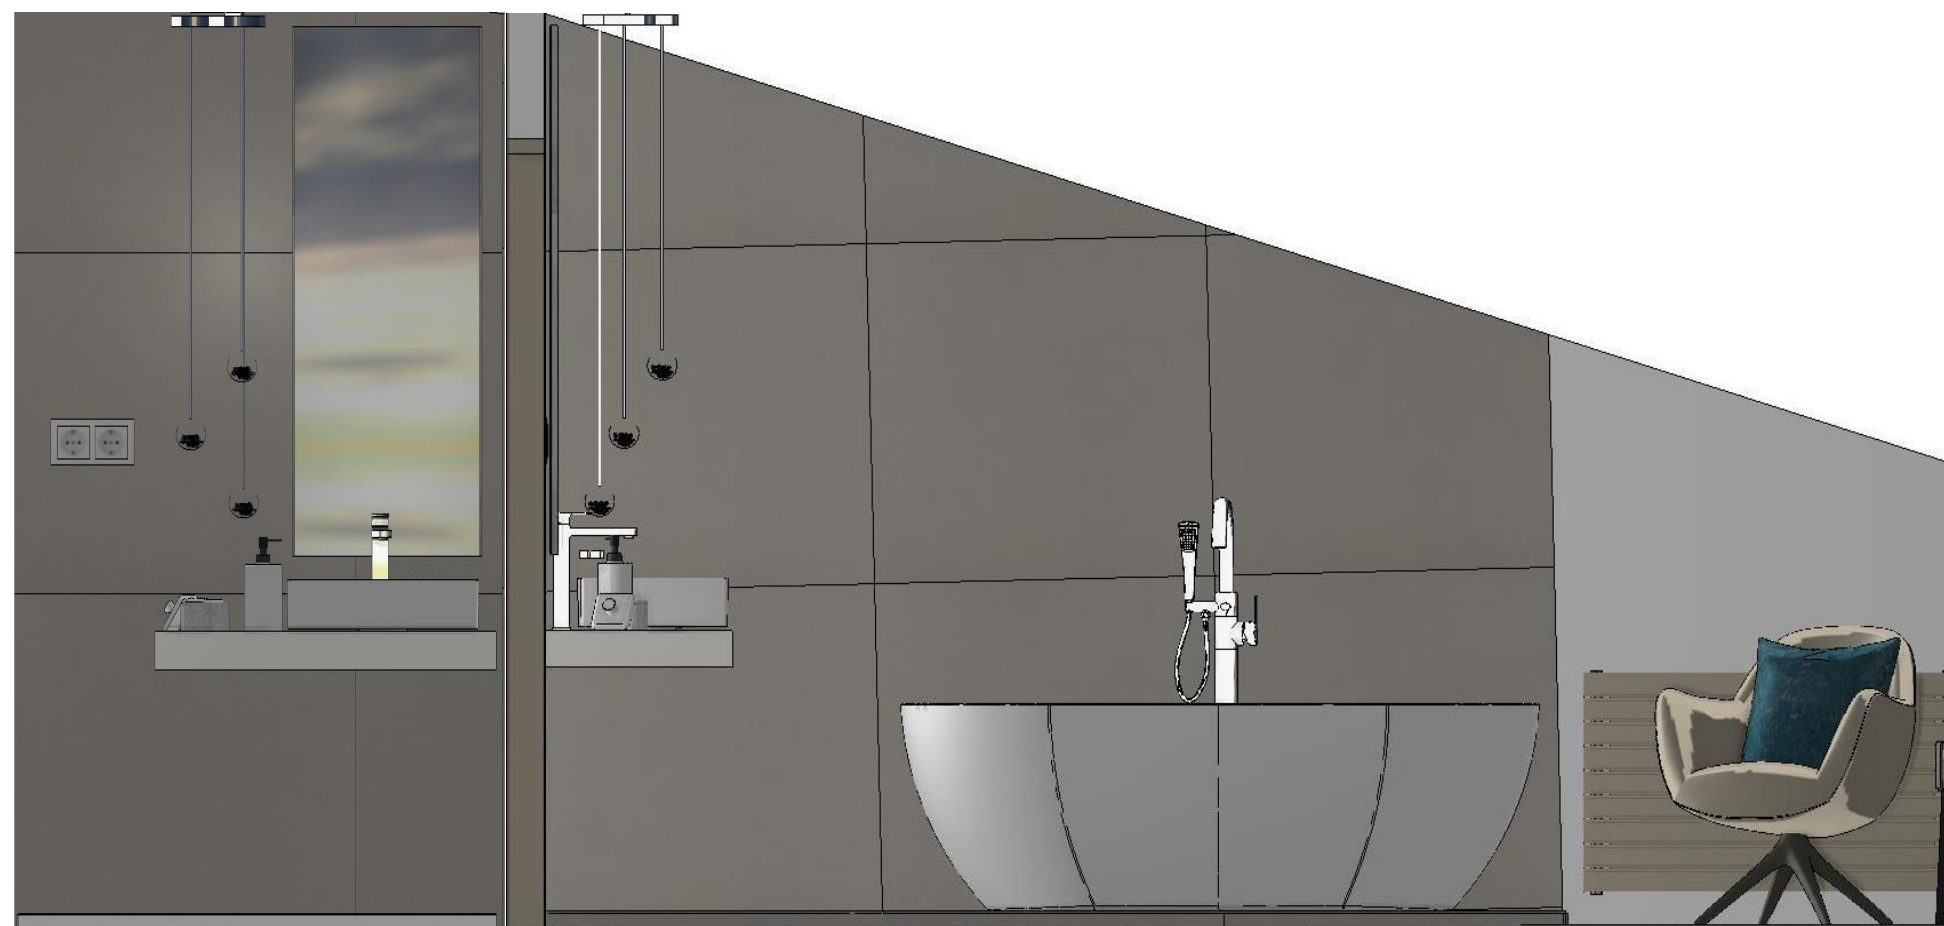

ARGENTA / Dogana Tenue beton hatású burkolólap 90x90 cm

Style&Draw Pályázat 2016

"A" Feladat: Tetőtéri lakás

56 nm

2017.03.26.