


FALNÉZET A KONYHABÚTOR KIOSZTÁSÁRÓL

M = 1:20

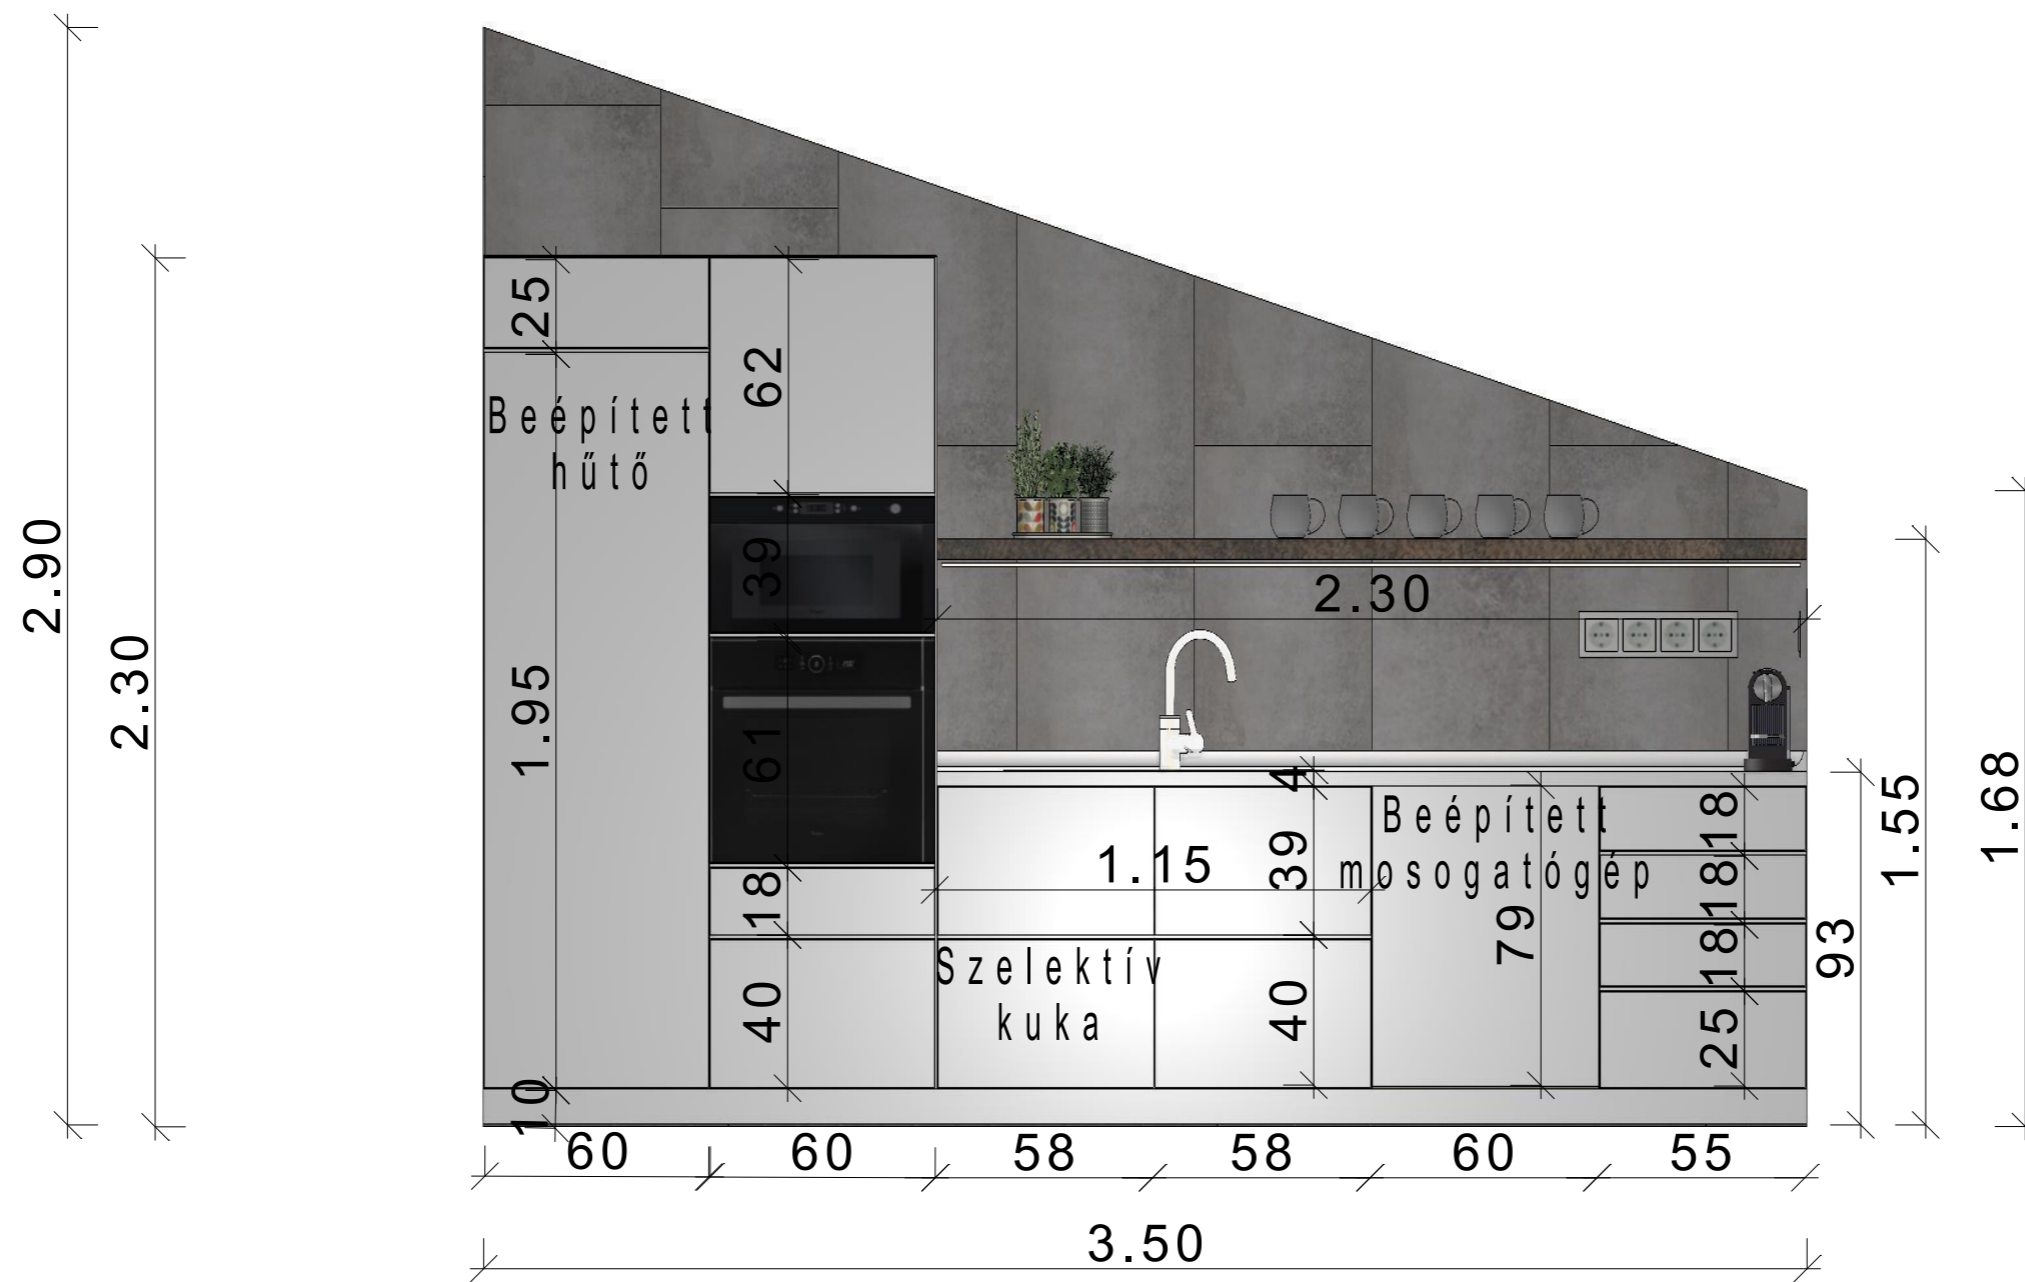

Style&Draw Pályázat 2016

"A" Feladat: Tetőtéri lakás

56 nm

2017.03.26.