


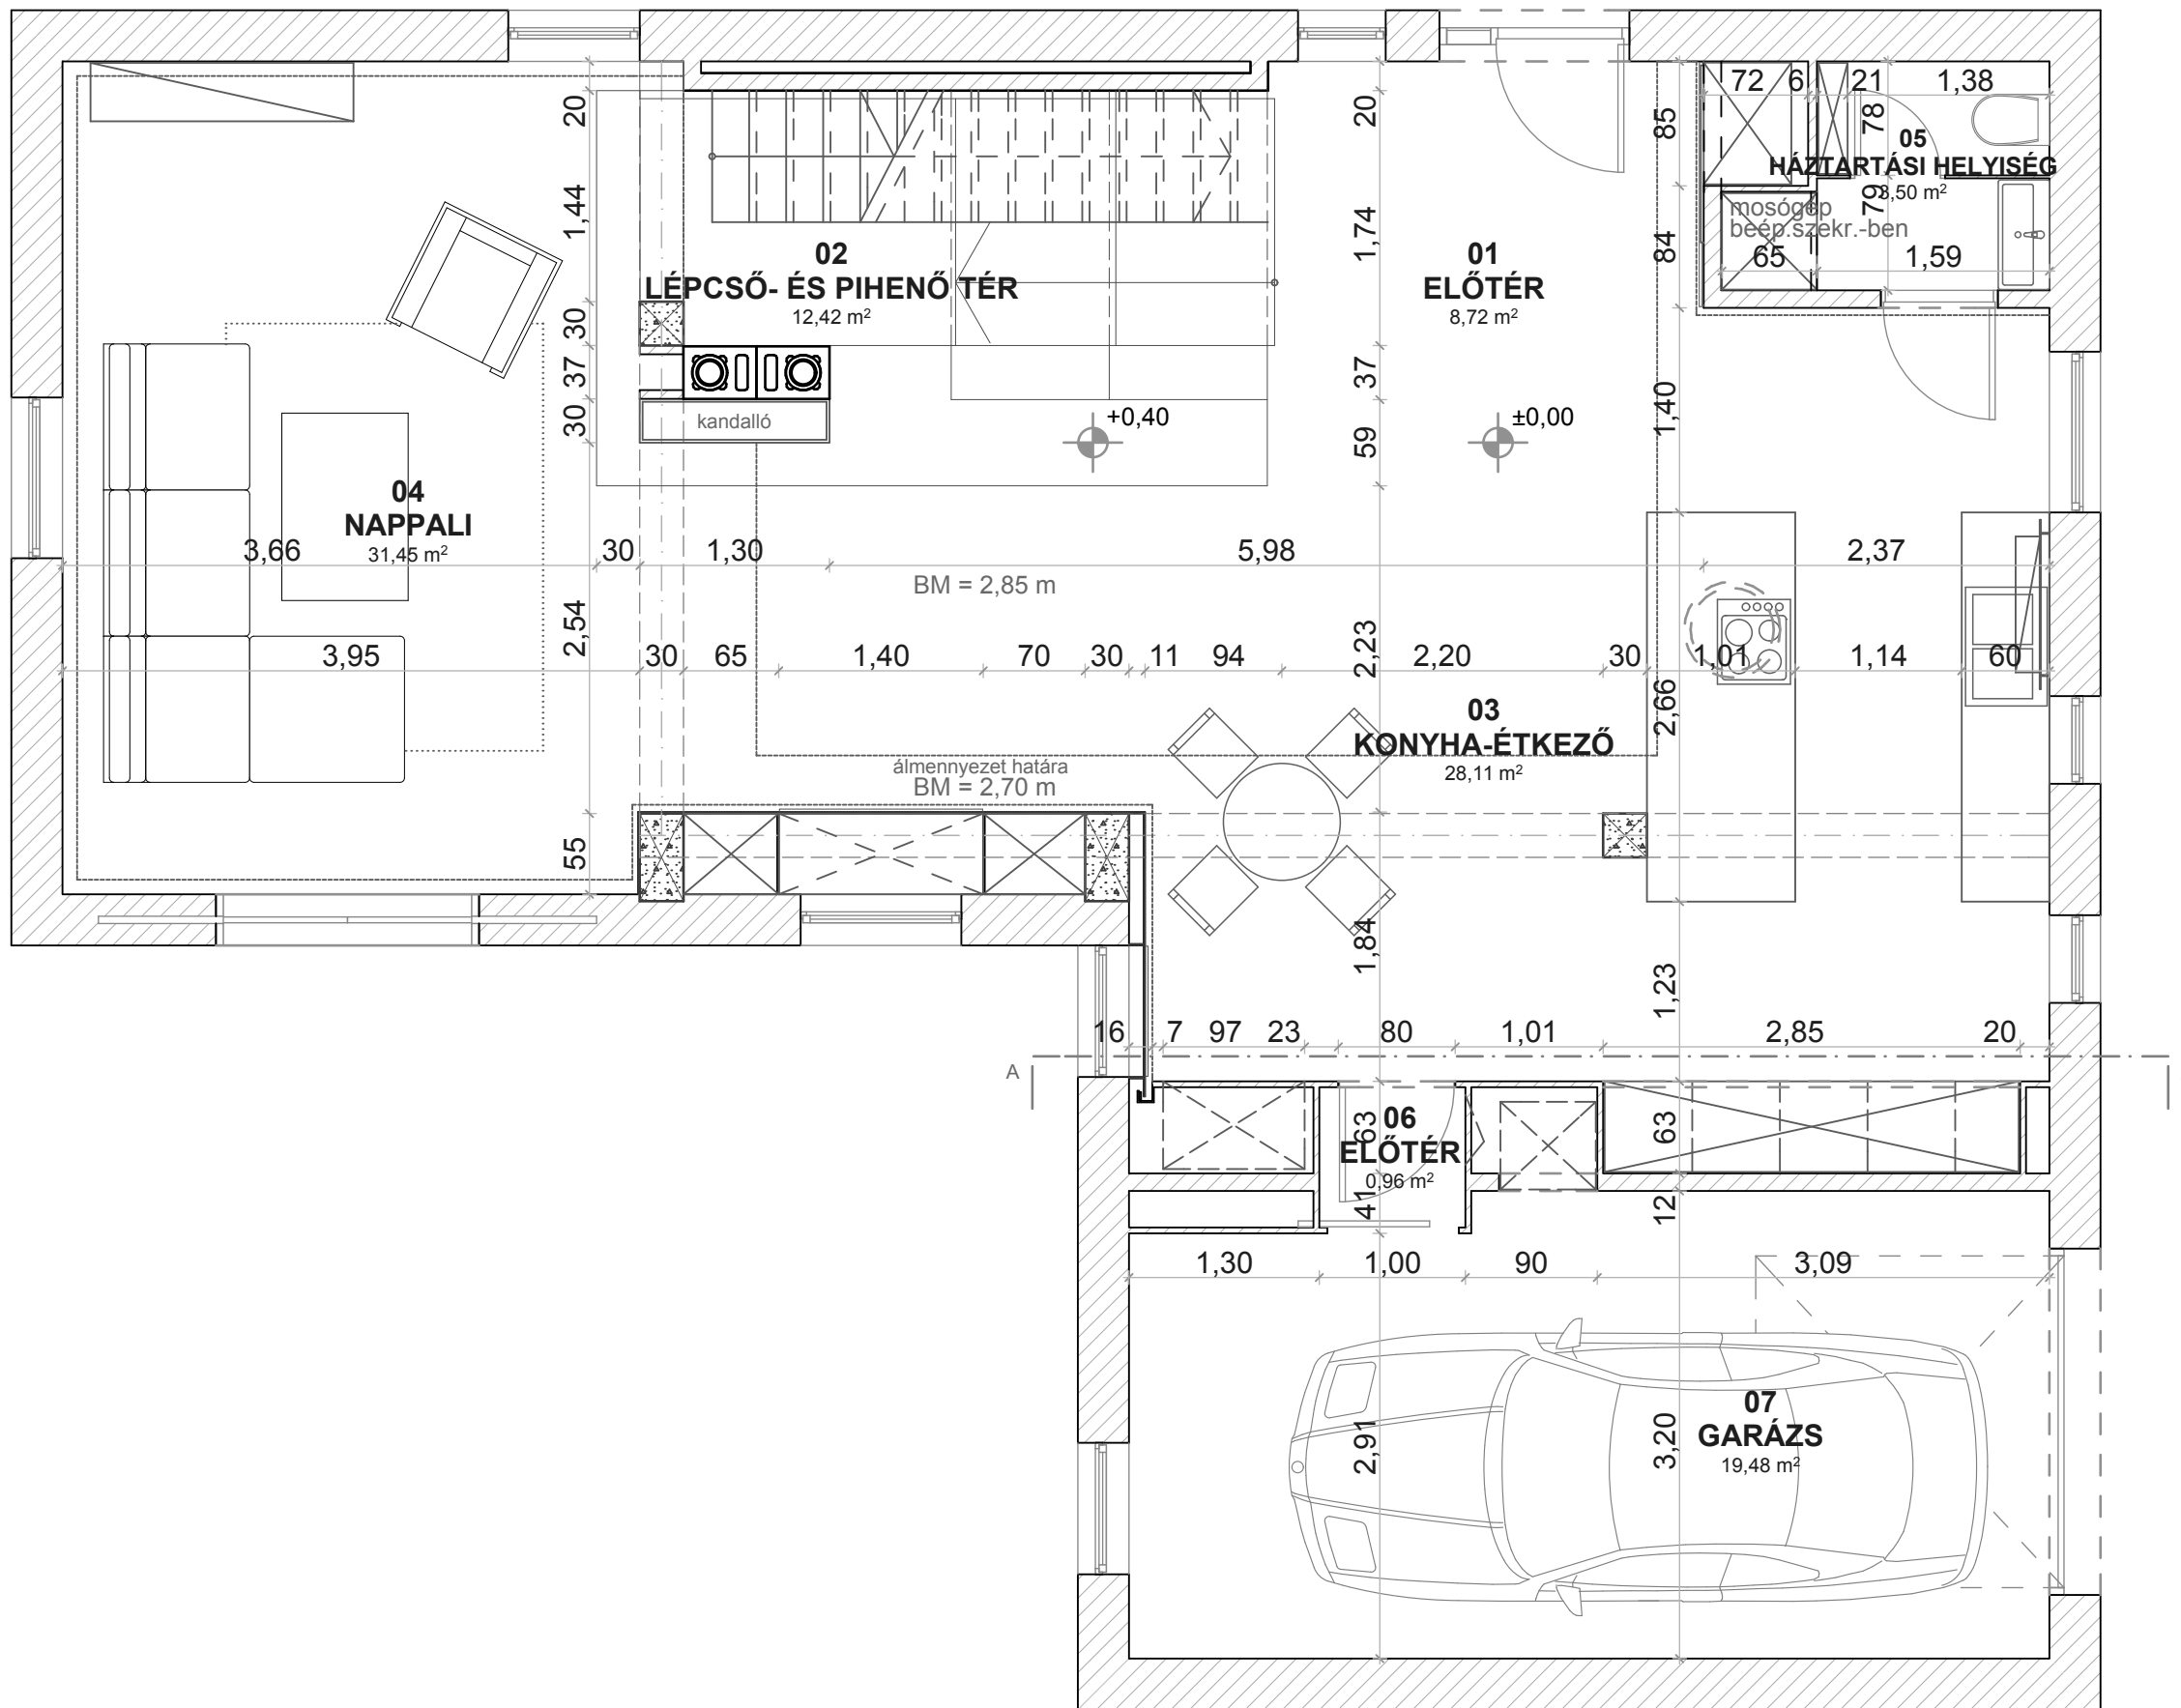

Munka címe

Családi ház belsőépítészeti terve

Rajz név

Berendezési alaprajz földszint

Rajz léptéke

1:50

A.03

Nyomtatva: 2016.02.07.

