



Falburkolási terv a fürdőszoba É-i falára M=1:20  
(falra szerelt bútorok nélkül)


burkolat: Equipe Metro  
Patchwork Colours, 7,5x25cm  
fugázóanyag: Mapei Keracolor FF Flex 100, fehér  
ragasztó: Mapei Adesilex P9  
vízszigetelés: Mapei Mapelastic

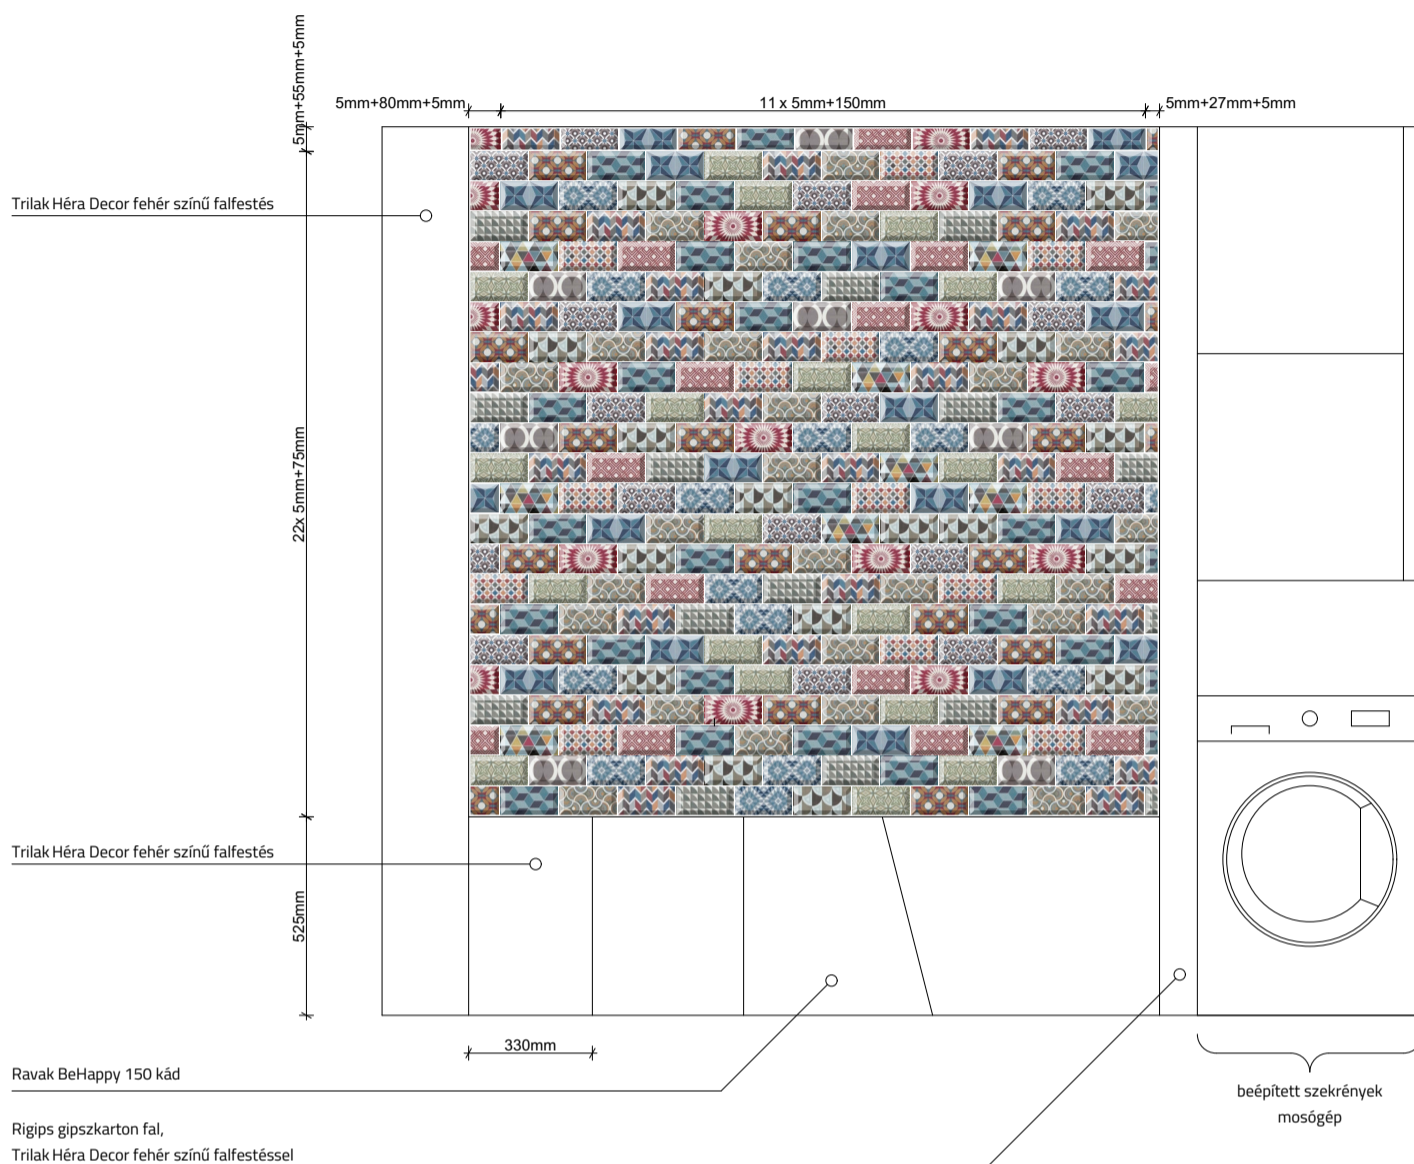

Csempék elhelyezése falon M=1:5

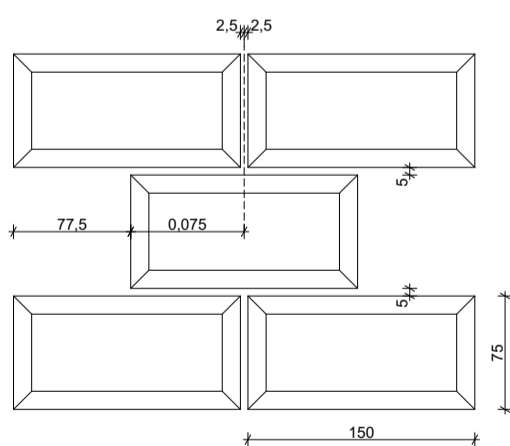

Fürdőszoba padlóburkolat kiosztás M=1:50

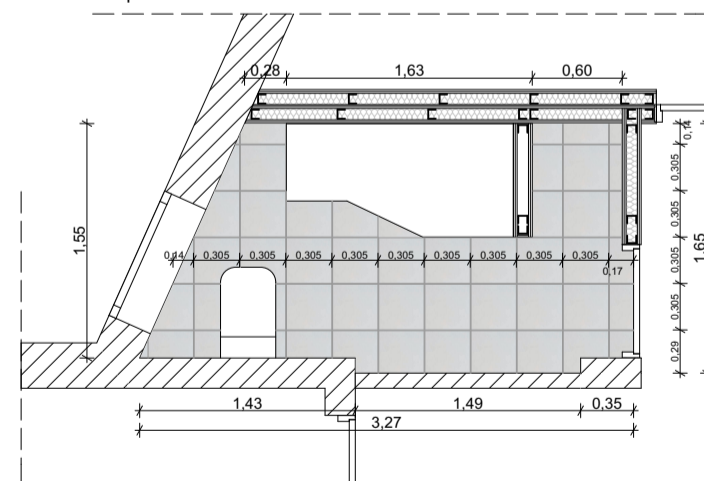

padlóburkolat: Zalakerámia Carneval ZLG 291  
fugázó: Mapei Keracolor FF Flex 113, cementszürke  
ragasztó: Mapei Adesilex P9  
vízszigetelés: Mapei Mapelastic