



**földszinti
alaprész**


Építendő fal
Méretarány 1:50

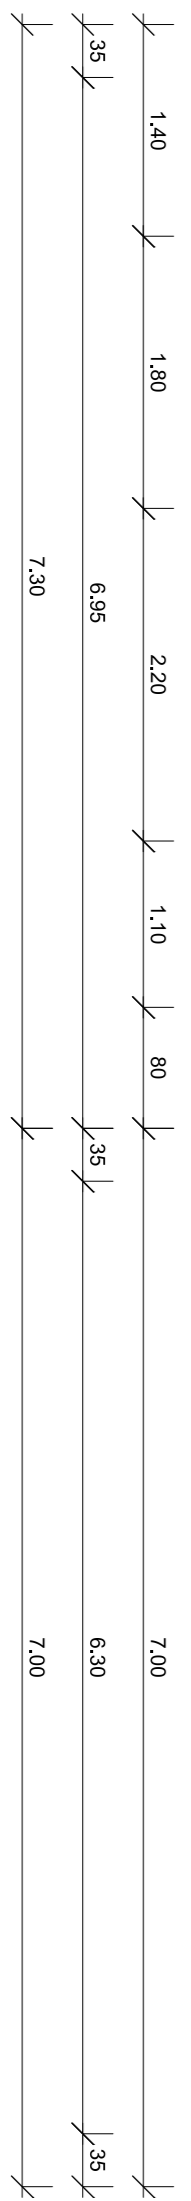

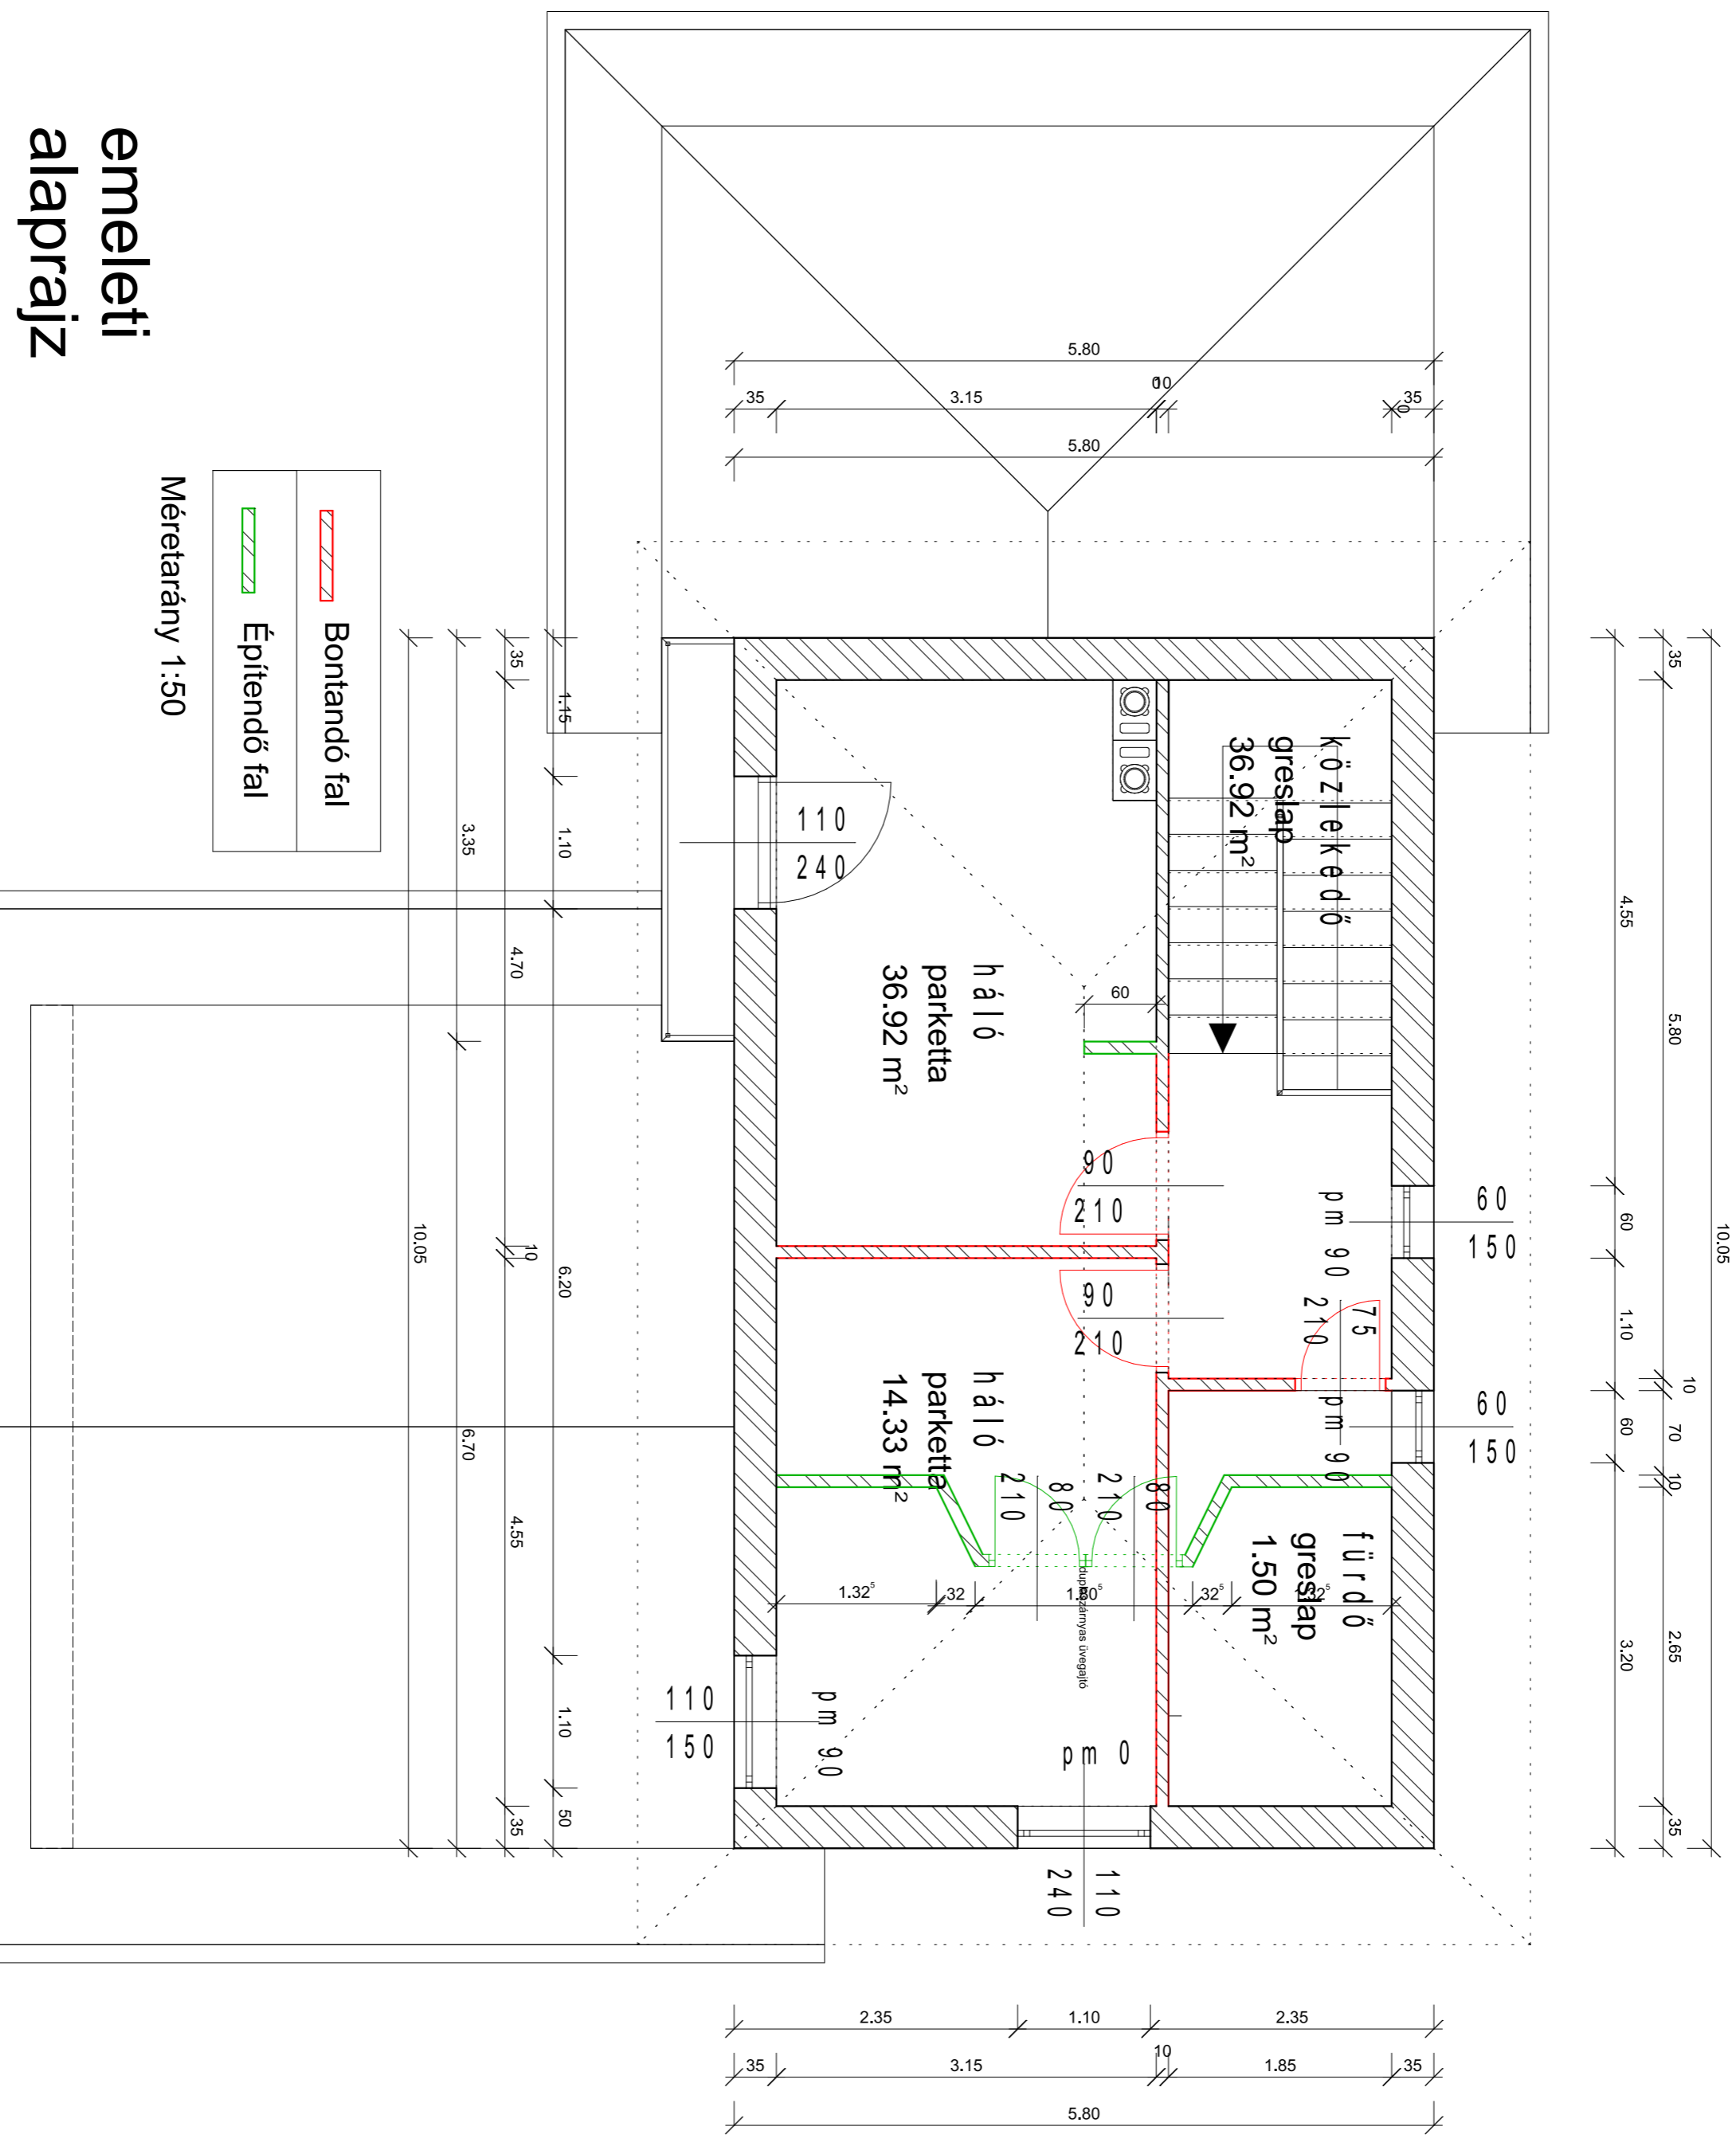

emeleti
alaprjz

Méretarány 1:50

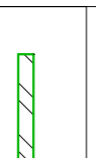	Bontandó fal
	Építendő fal