



földszinti alaprész világítás terv

Méretarány 1:50

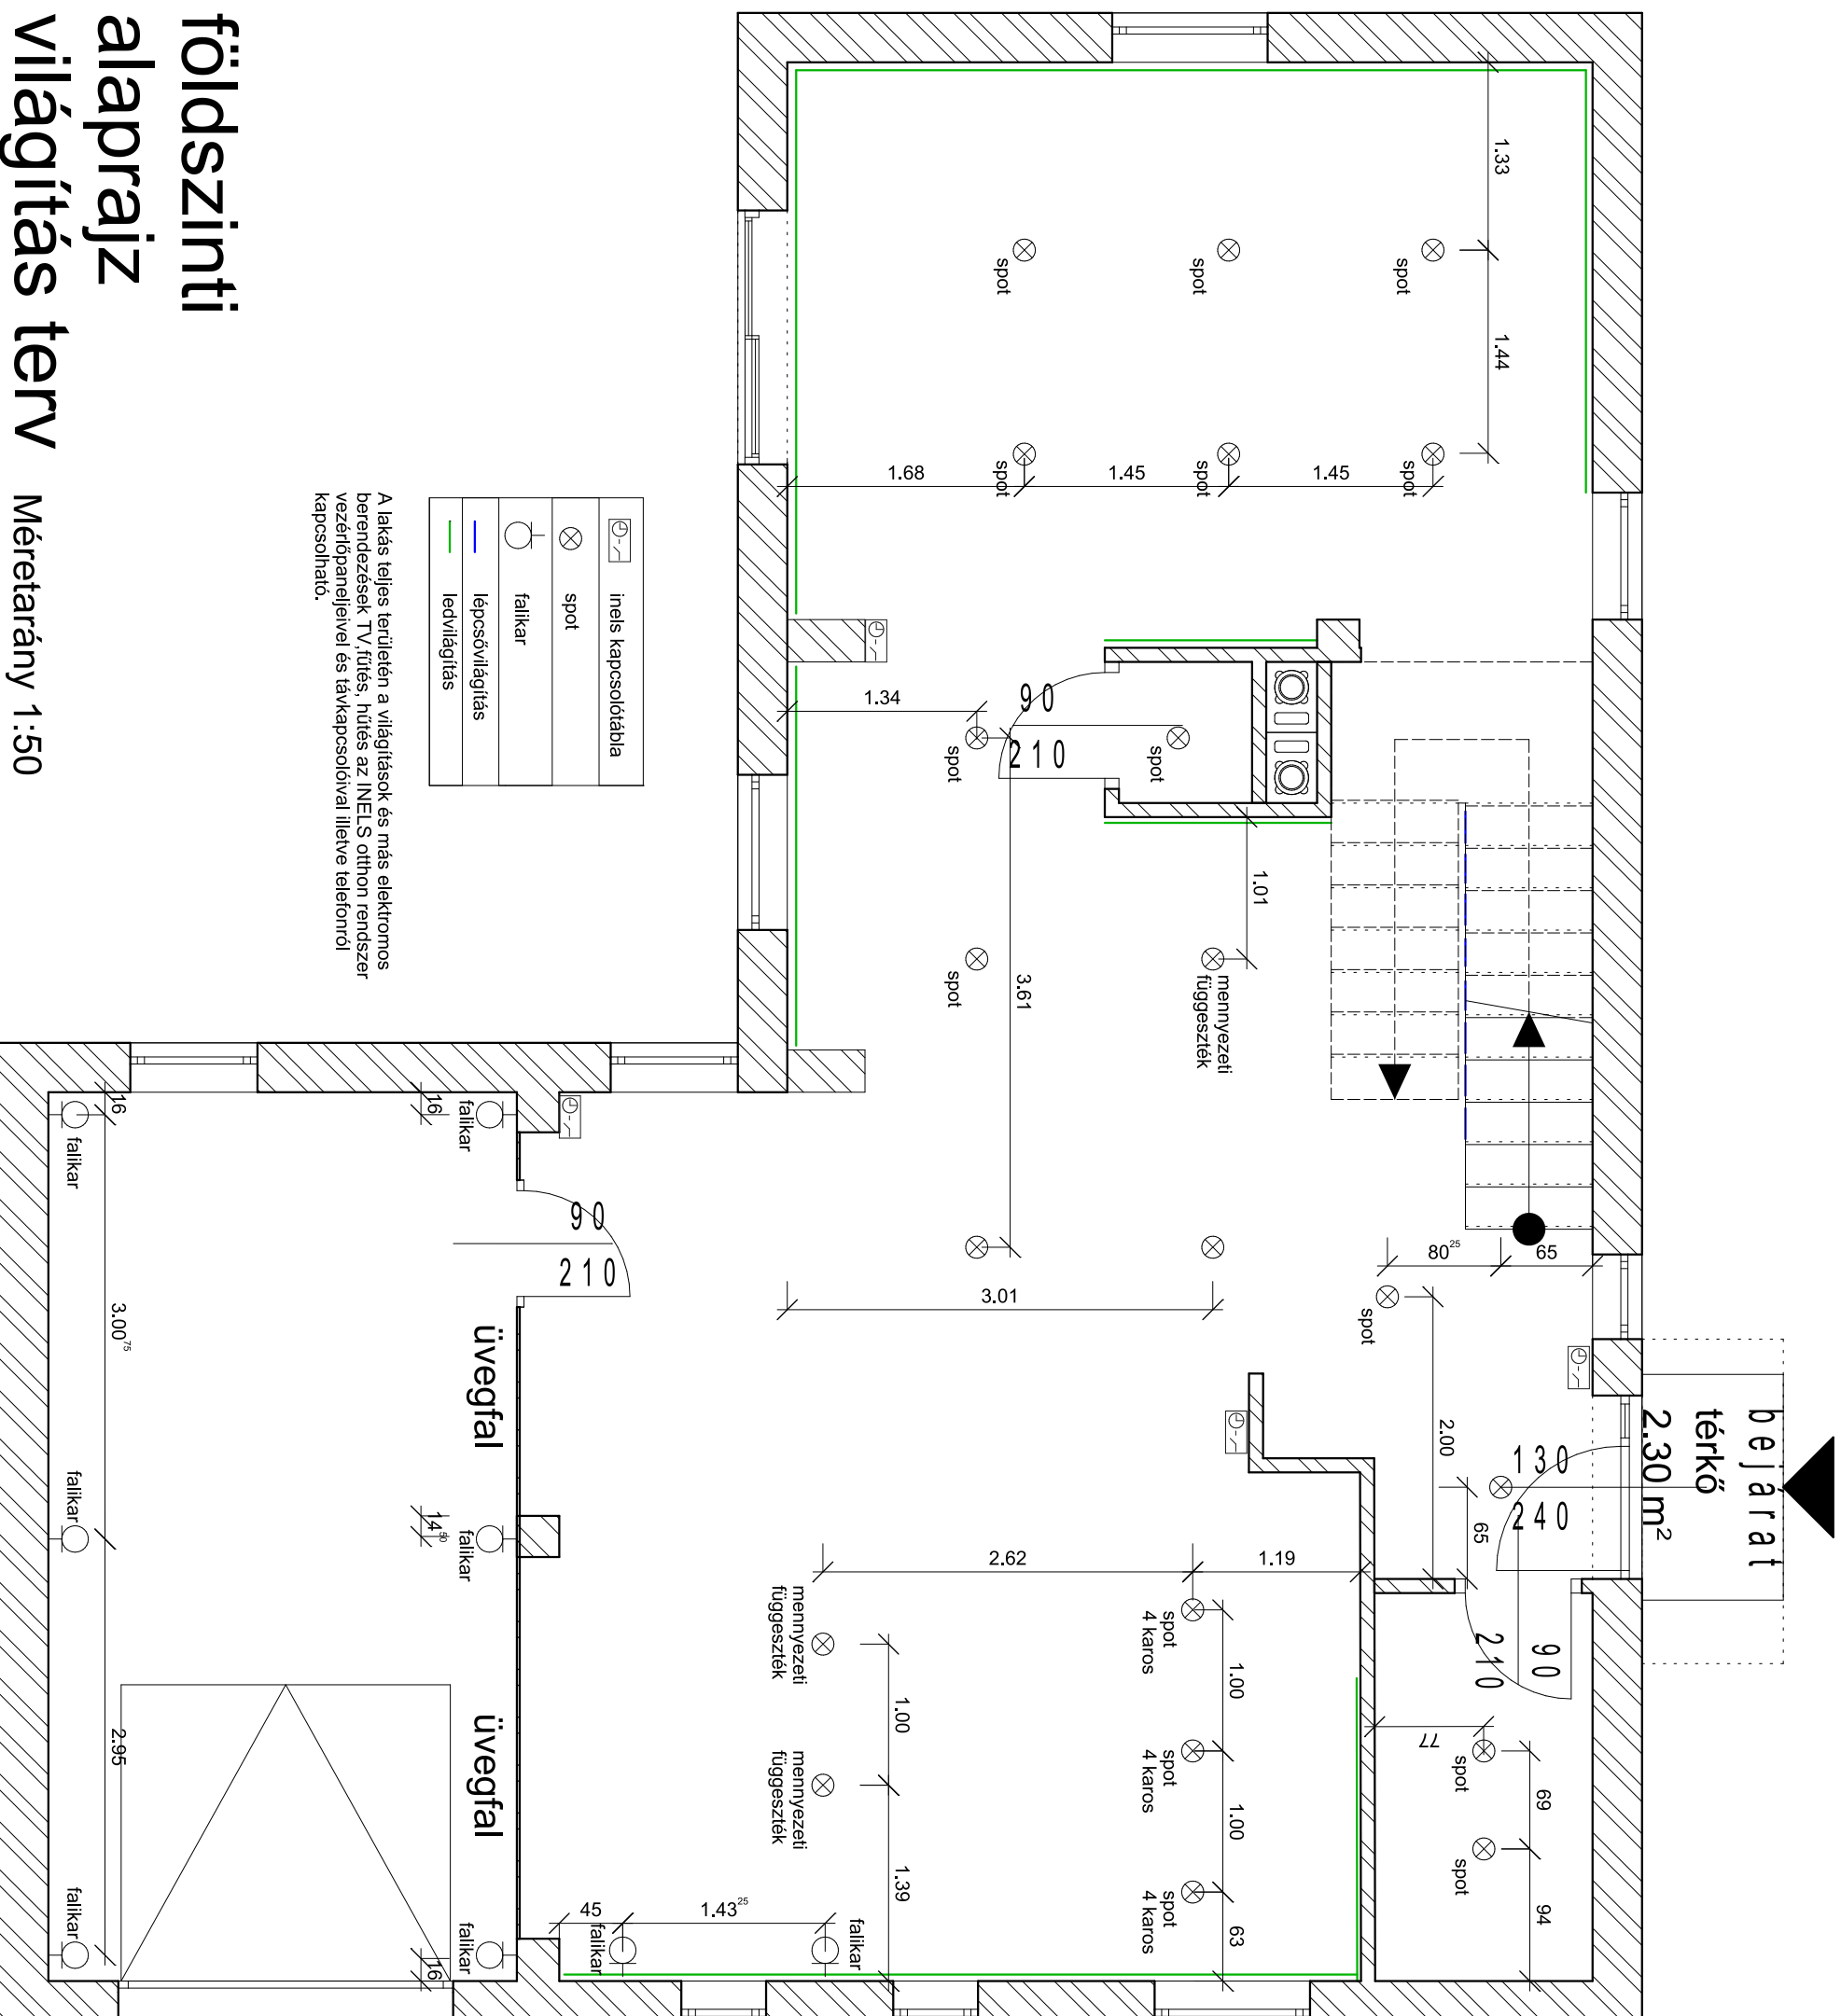

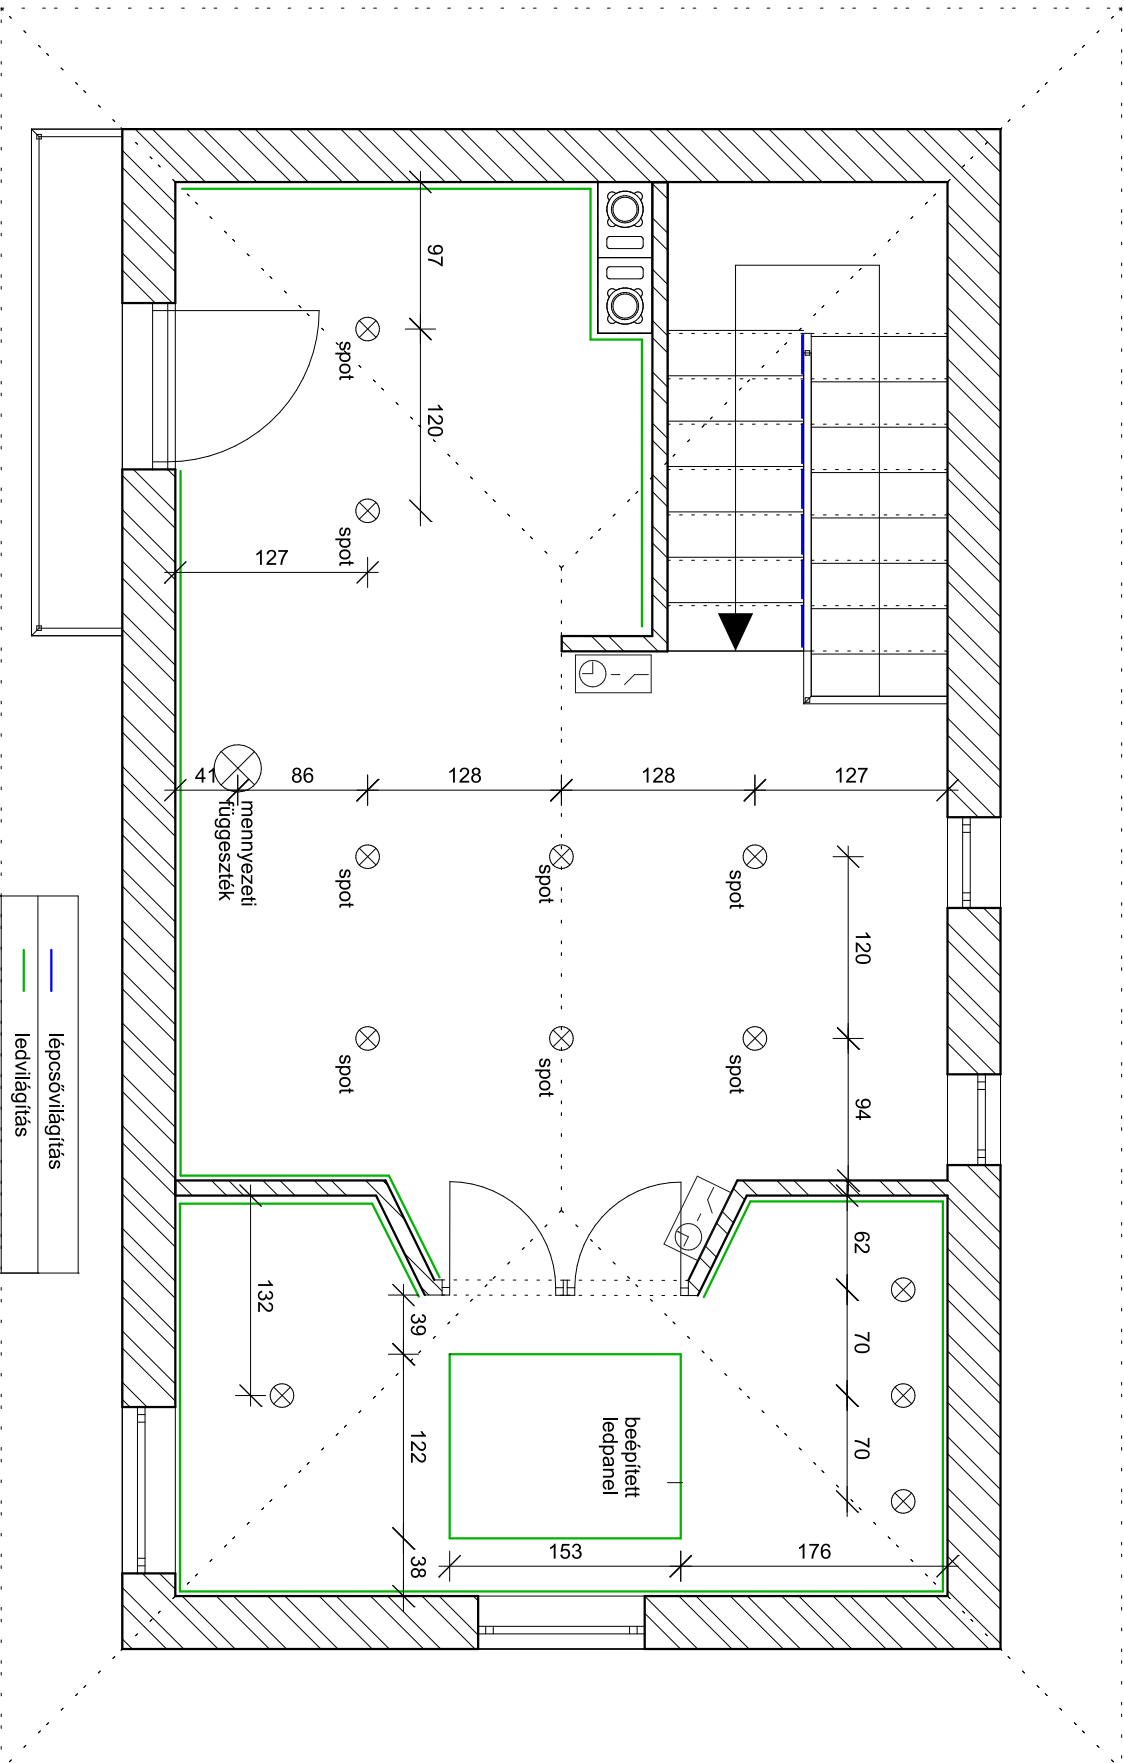

Emeleti lámpakiosztás

Méretarány 1:50

—	lápcsóvilágítás
—	ledvilágítás
⊗	spotlámpa
⊗	mennyezeti függeszték
⊕	inels kapcsolótábla