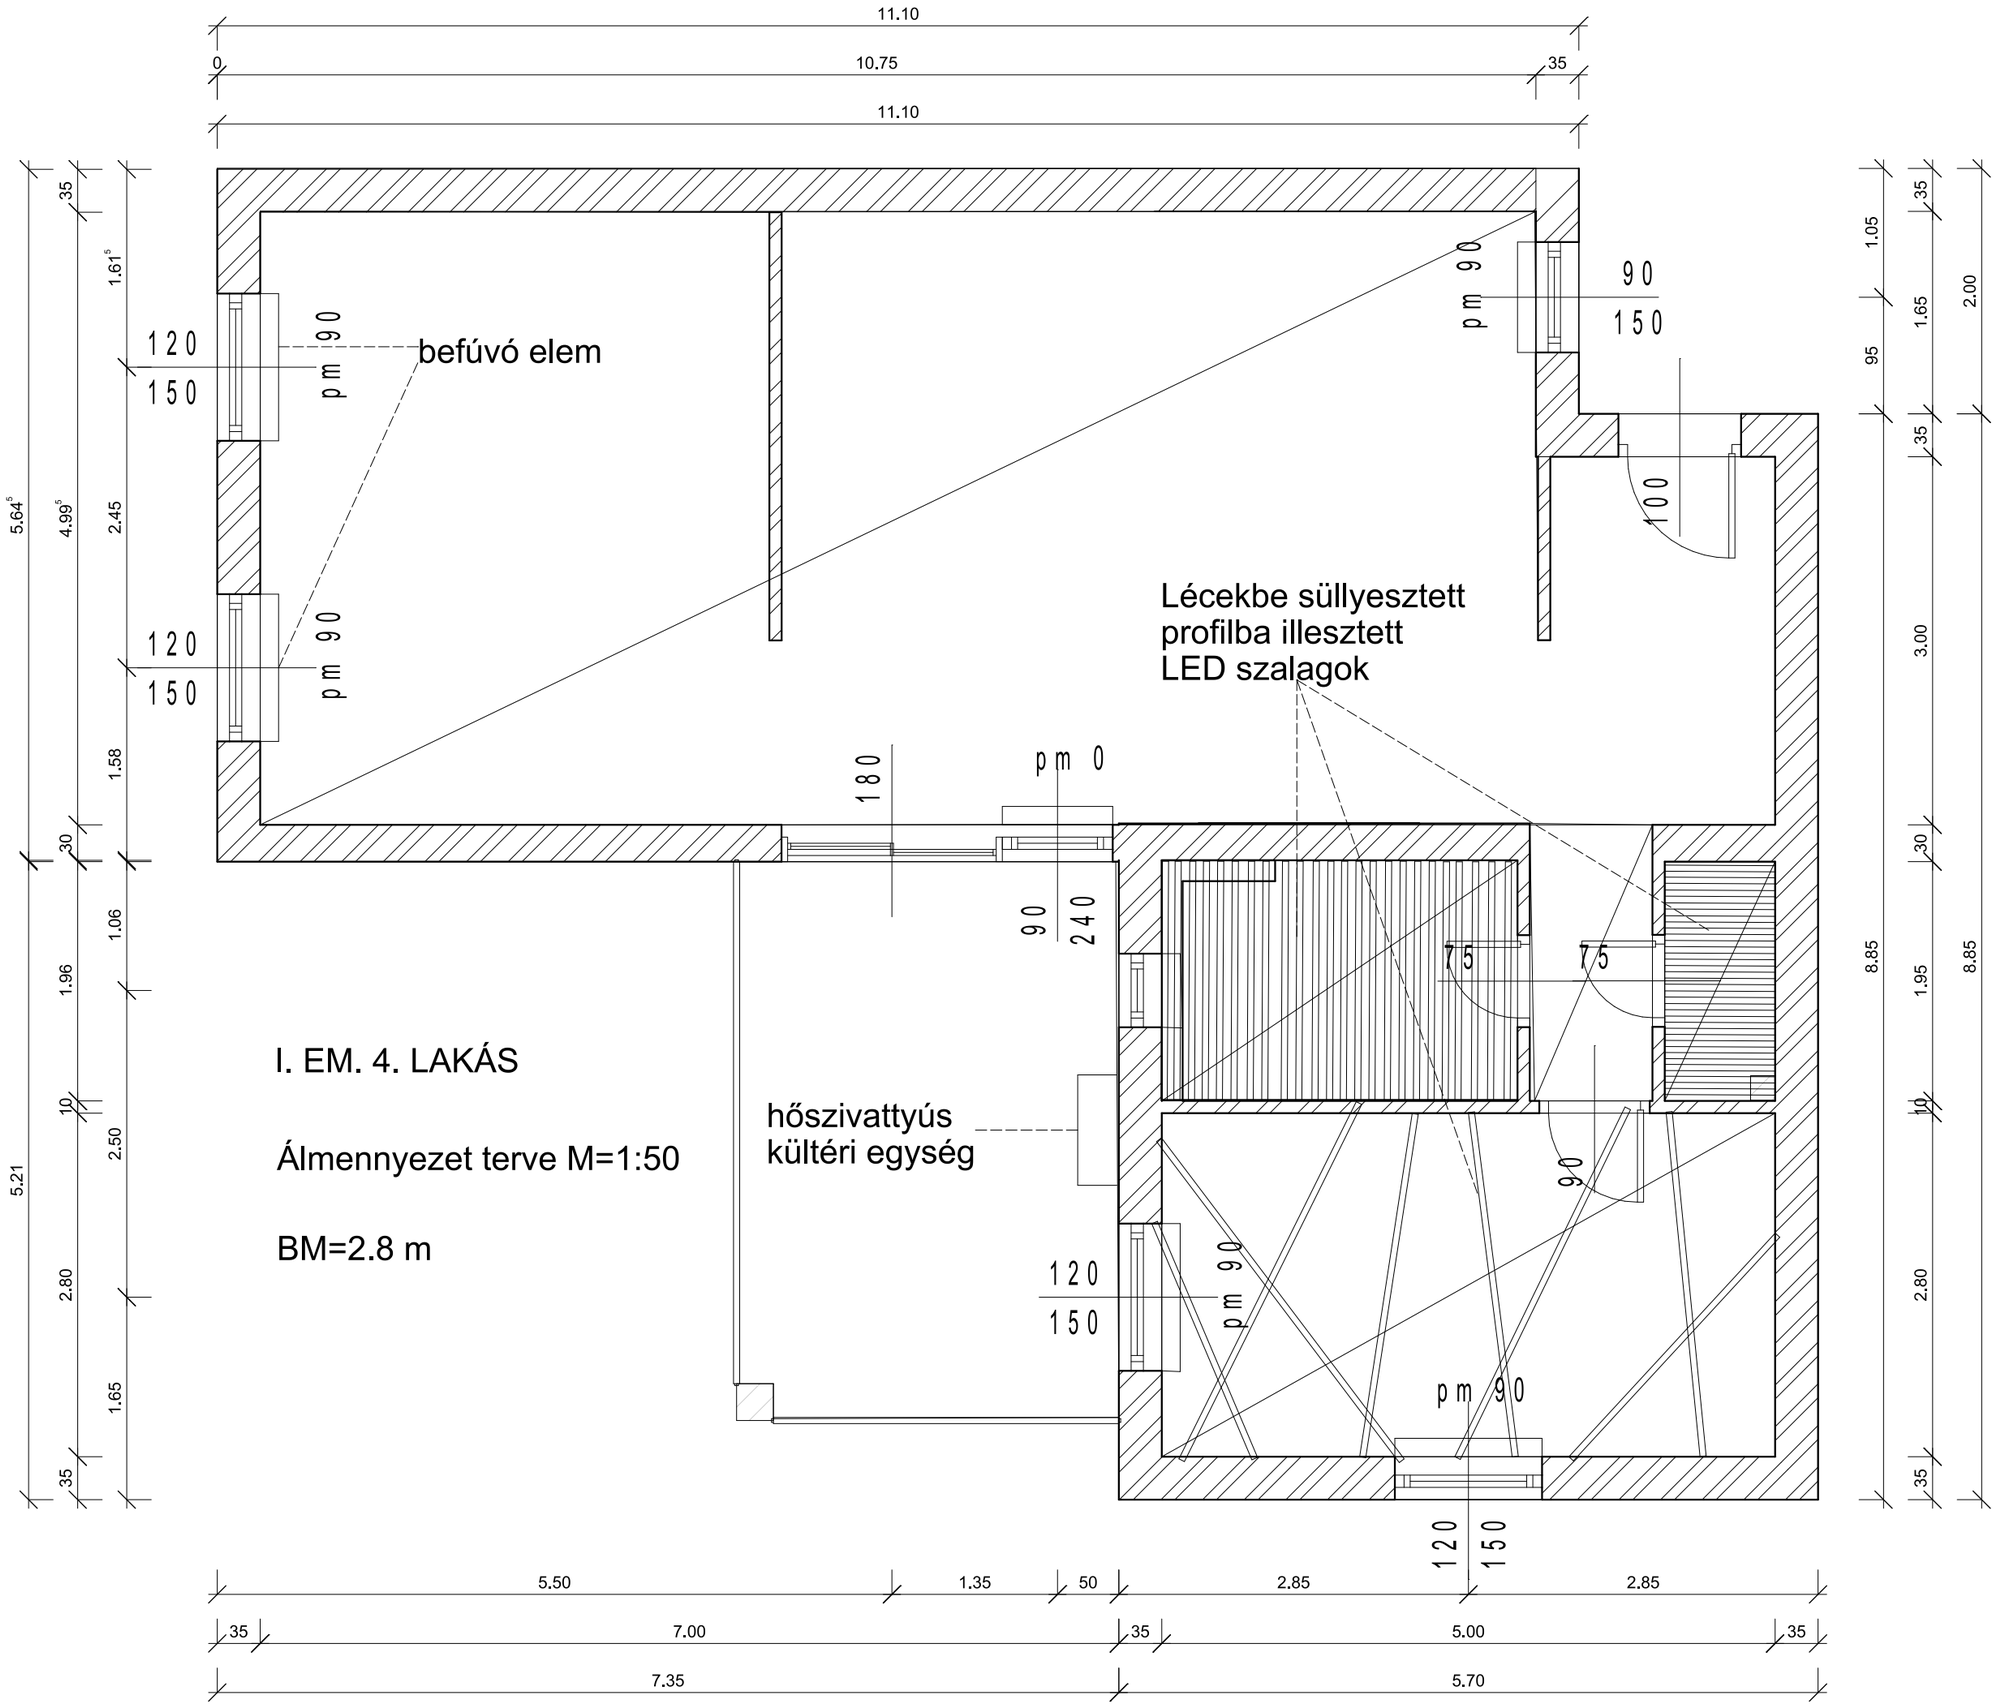
befúvó elem
Lécekbe süllyesztett
profilba illesztett
LED szalagok
I. EM. 4. LAKÁS
Álmennyezet terve M=1:50
BM=2.8 m
hőszivattyús
kültéri egység
11.10
10.75
35
5.50
1.35
50
2.85
7.00
5.00
7.35
5.70