Kapcsolási rajz
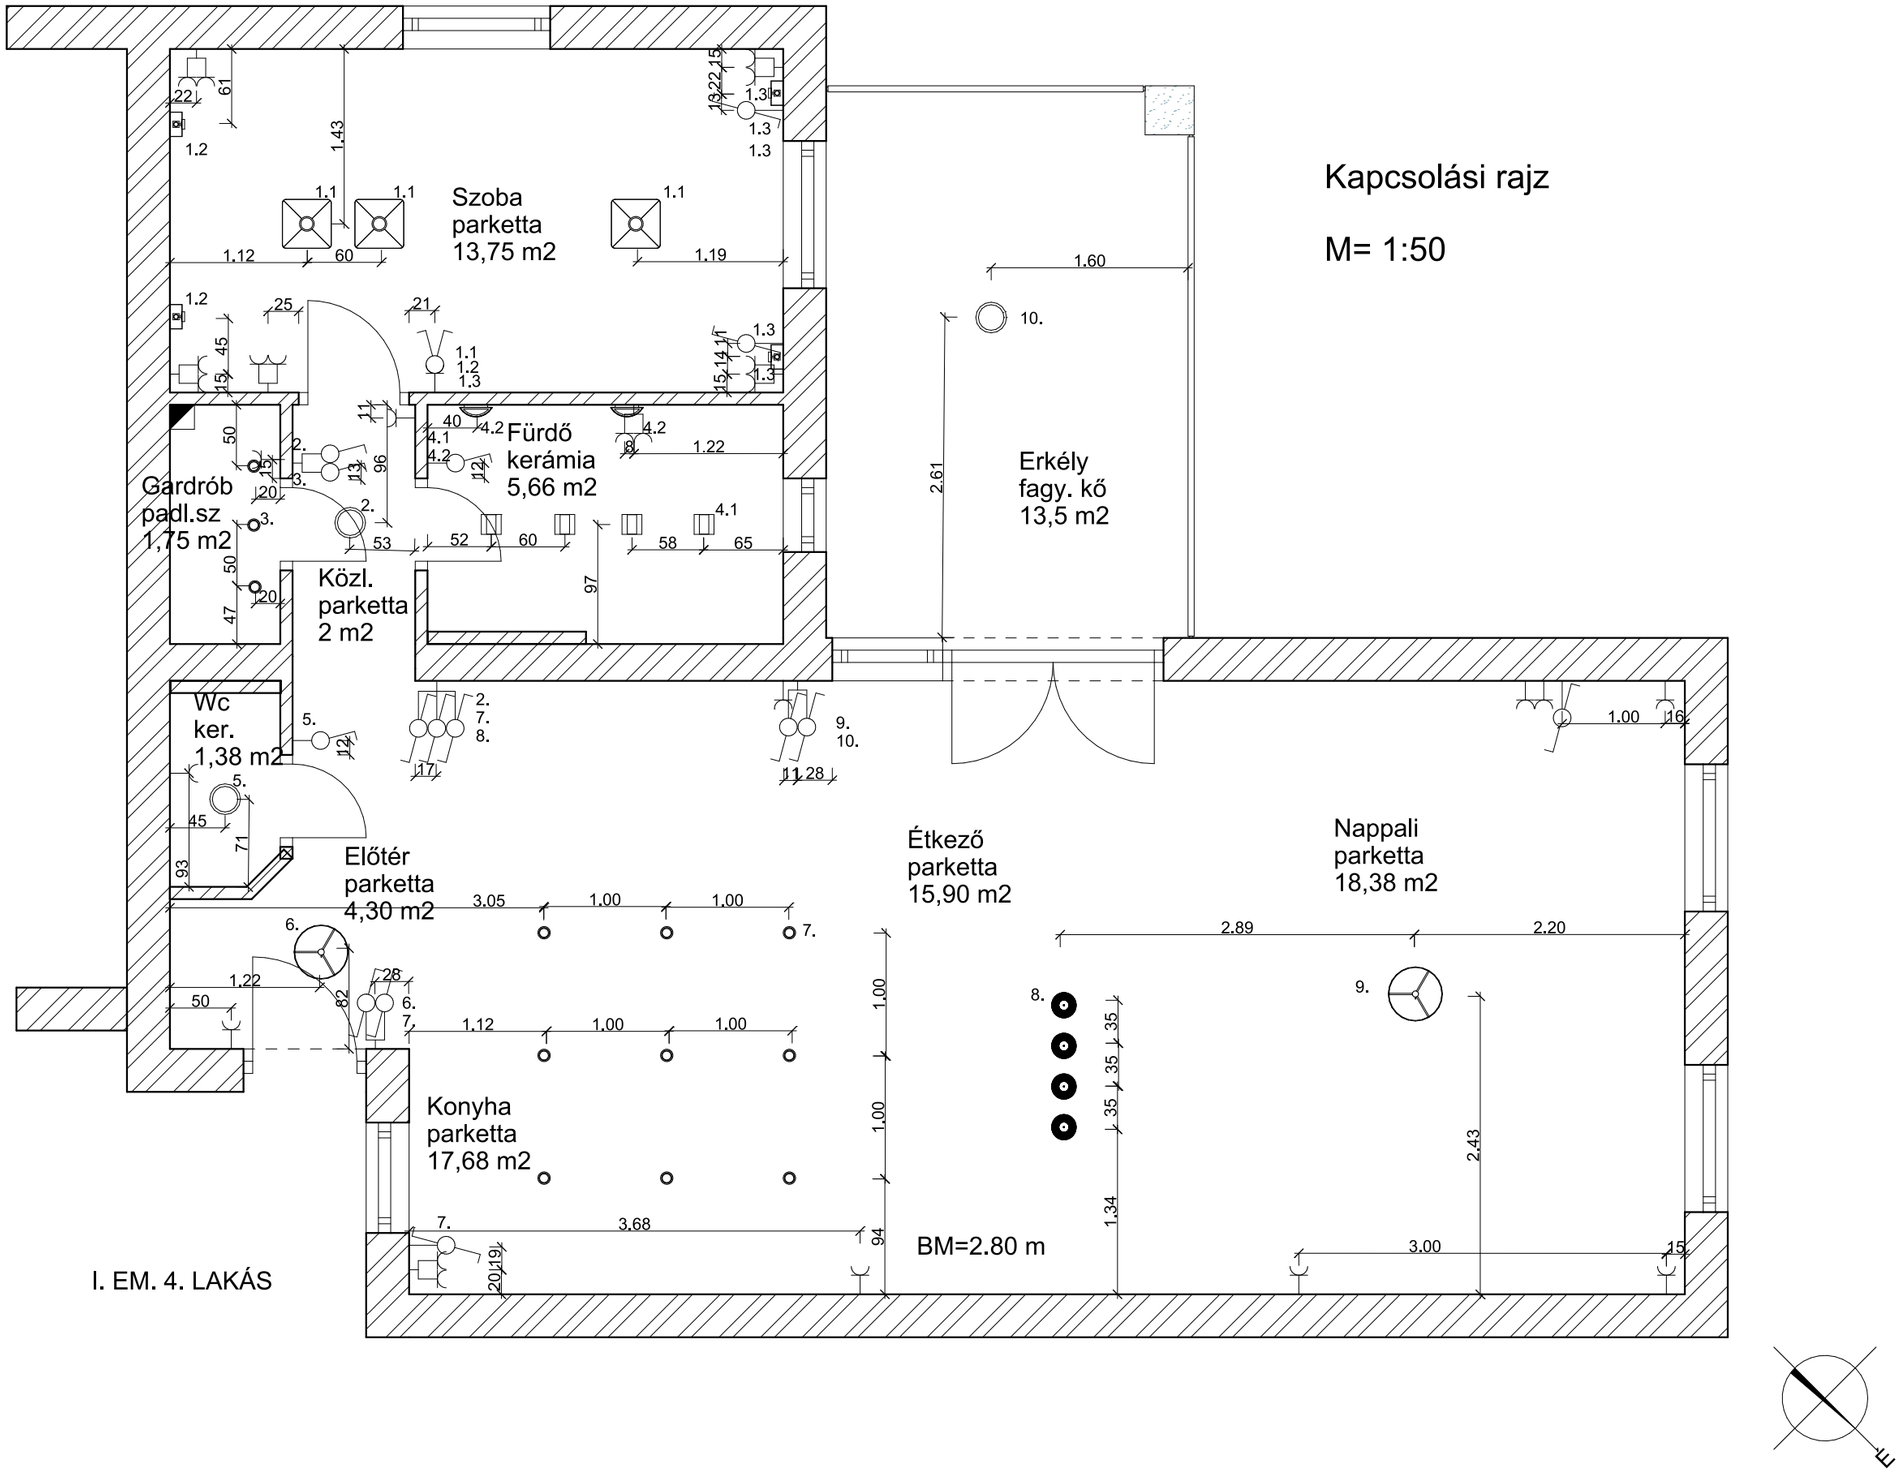
M= 1:50