

Megjegyzés:

Szoba:
HARO Oak Puro Grey Marcant szalagparketta -
2200 mm x 180 mm x 13,5 mm
cikksz. 533032
szegély: 15,6 m


Gardrób:
Forbo Flotwx Calgary padlószőnyeg -
500 mm x 500 mm x 5,3 mm
cikksz.S 5020-R80B

WC kézmosó
Zalakerámia Palermo padlóburkoló -
600 mm x 300 mm x 75 mm
cikksz.. ZRG 149
szegély: 4,09 m

Fürdő szoba
Zalakerámia Vario padlóburkoló -
333 mm x 333 mm x 8 mm
cikksz. ZRF 377


Közlekedő - Előtér- Konyha - Étkező - Nappali
HARO Soho Grey concrete design kő hatású melegburkolat -
703 mm x 350 mm x 6,5 mm
cikksz. 533010
szegély: 32,51 m

Erkély
Geo 96 kültéri Dolomit kőburkolat - 600 mm x 302 mm

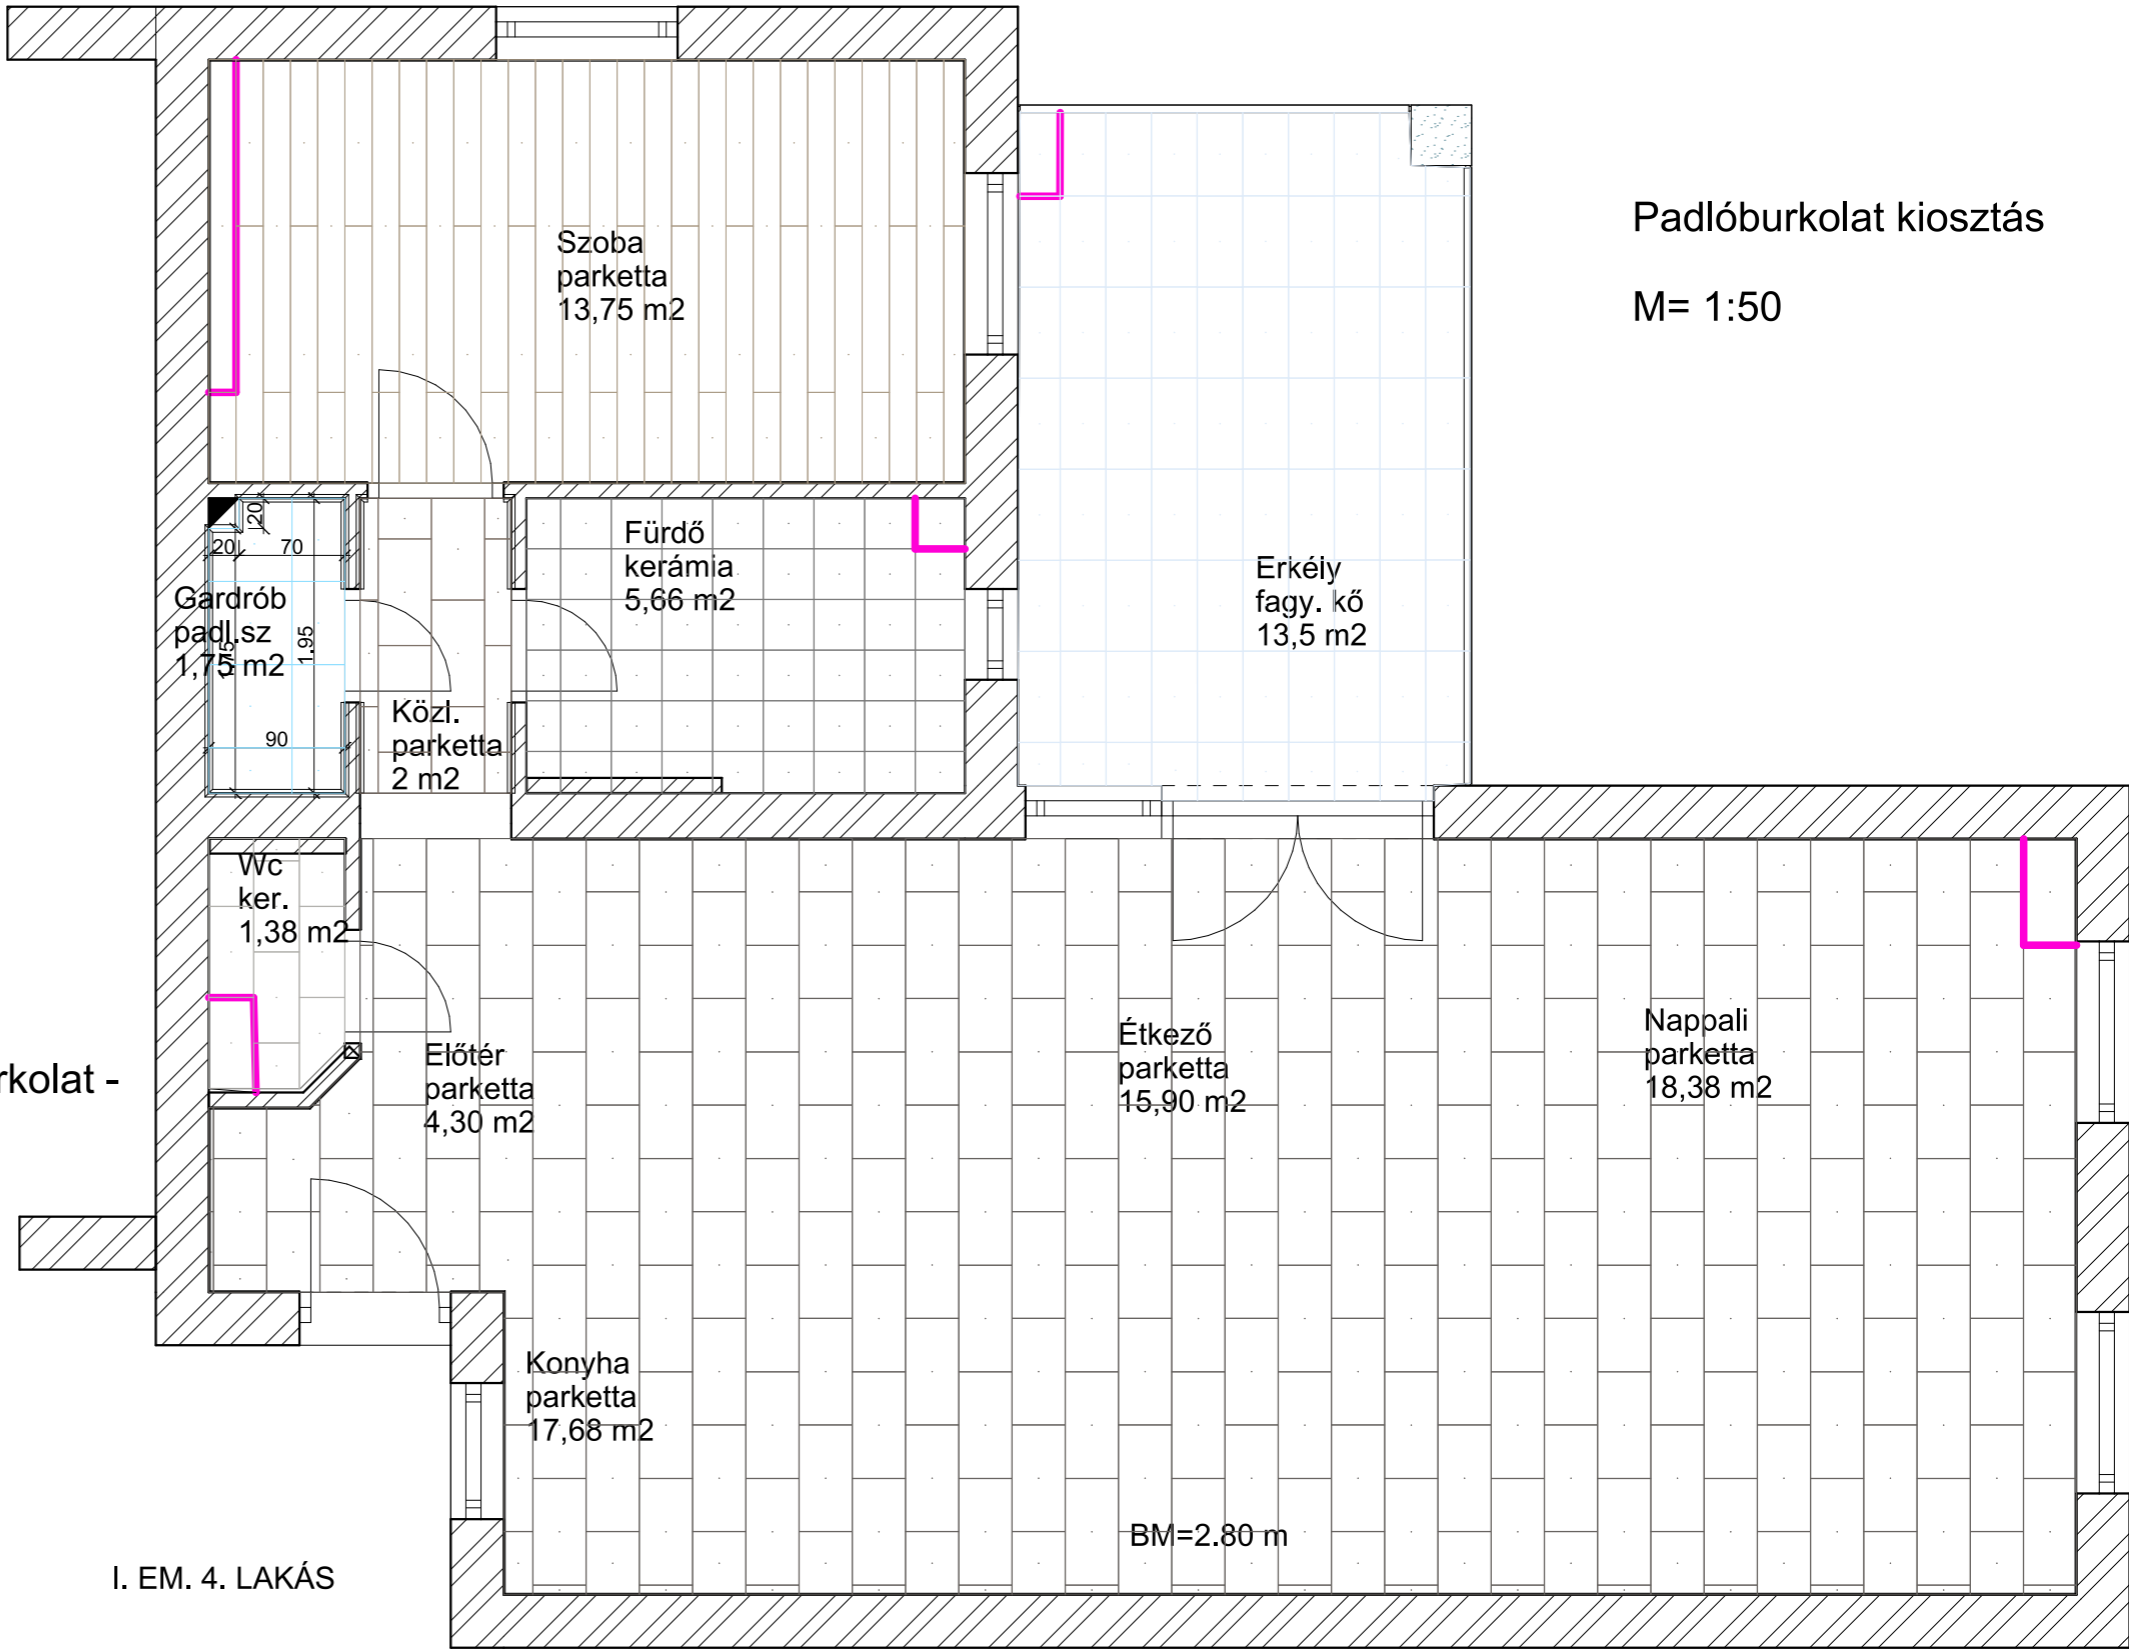

Padlóburkolat kiosztás

M= 1:50

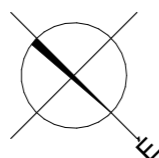

I. EM. 4. LAKÁS

BM=2.80 m