


BERENDEZÉSI ALAPRAJZ
FÖLDSZINT

Budapest
2016.01.26.

Méretarány:
1:50

Lapszám:
B/1/a

Style&Draw
szakmai pályázat

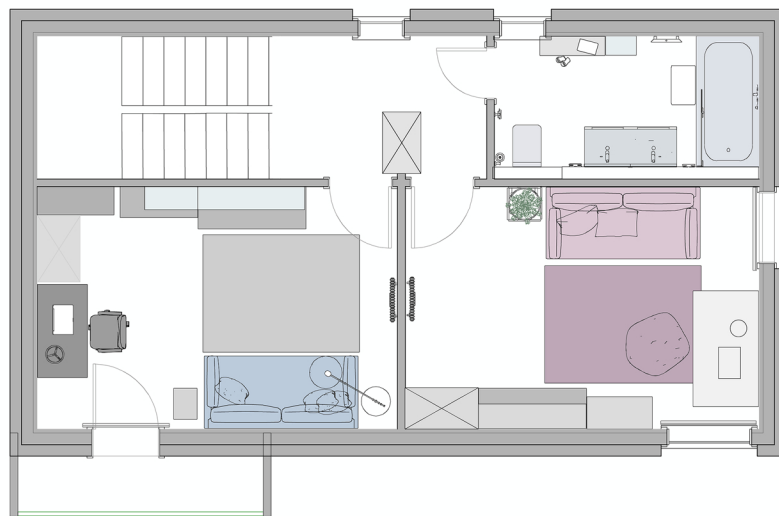

BERENDEZÉSI ALAPRAJZ
EMELET

Budapest
2016.01.26.

Méretarány:
1:50

Lapszám:
B/1/b

Style&Draw
szakmai pályázat