Kapcsolási és világítási terv

M=1:50

Jelmagyarázat
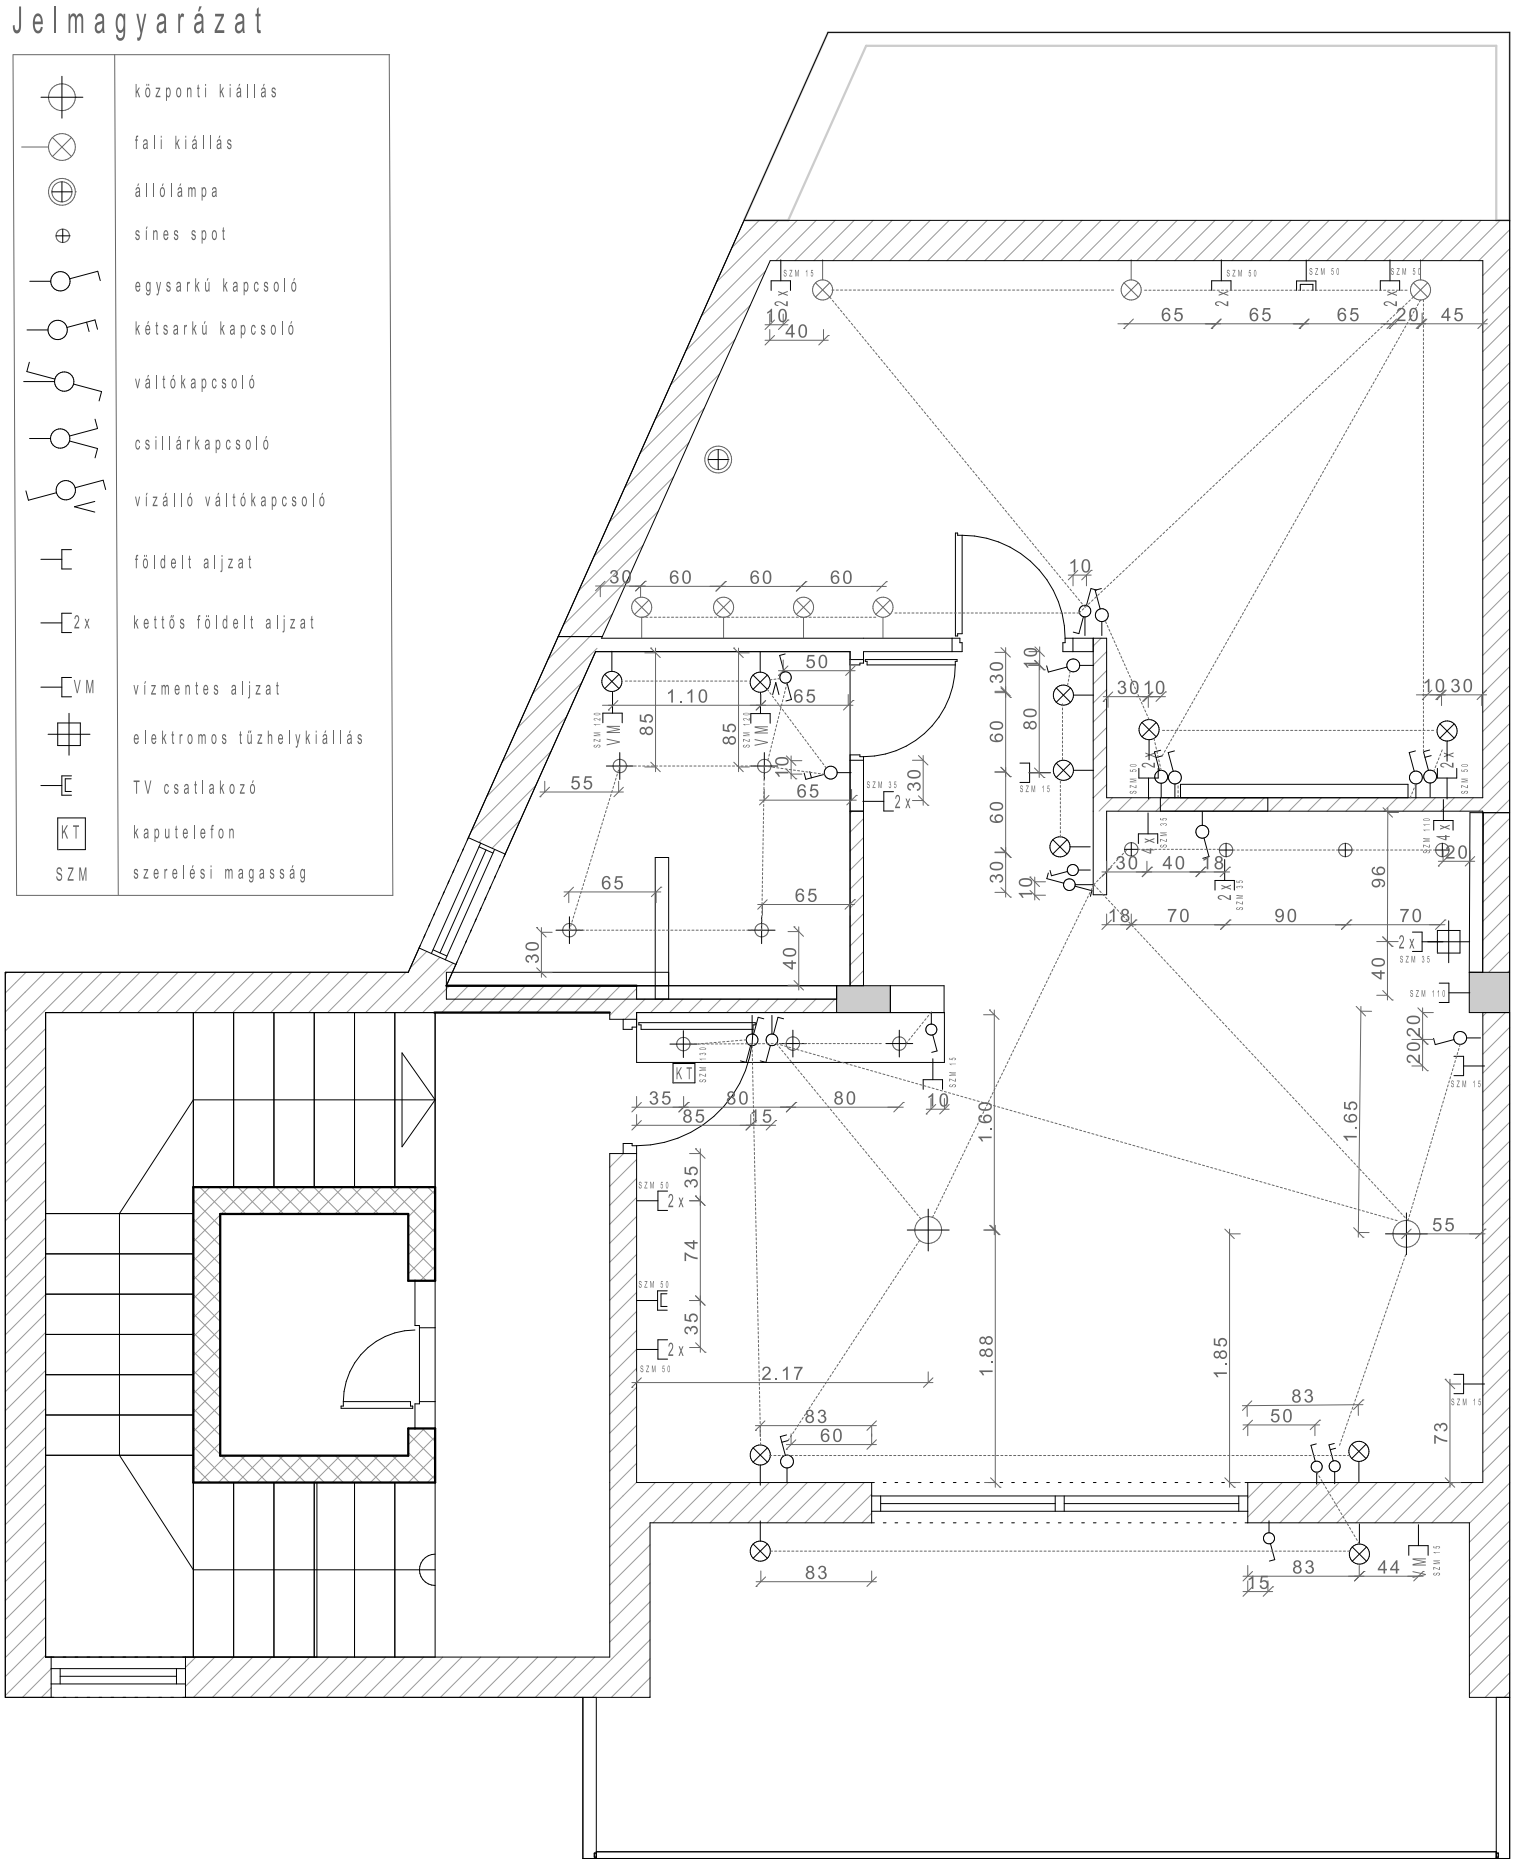
	központi kiállás
	fali kiállás
	állólámpa
	sínes spot
	egysarkú kapcsoló
	kétsarkú kapcsoló
	váltókapcsoló
	csillárkapcsoló
	vízálló váltókapcsoló
	földelt aljzat
2x	kettős földelt aljzat
VM	vízmentes aljzat
	elektromos tűzhelykiállás
	TV csatlakozó
KT	kaputelefon
SZM	szerelési magasság