



Kapcsolási és Világítási Rajz

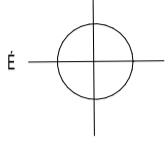

- Mennyezeti lámpa
- Spot
- Állólámpa
- Falikar
- Ledcsík
- Süllyesztett dugalj - szimpla
- Süllyesztett dugalj - dupla
- Süllyesztett dugalj - tripla
- Süllyesztett dugalj - négyes
- Sütő csatlakozó aljzat
- Hűtő csatlakozó aljzat
- Mosogatógép csatlakozó aljzat
- Kétpólusú kapcsoló
- Hárompólusú kapcsoló
- Négypólusú kapcsoló
- Váltó kapcsoló
- Redőny kapcsoló

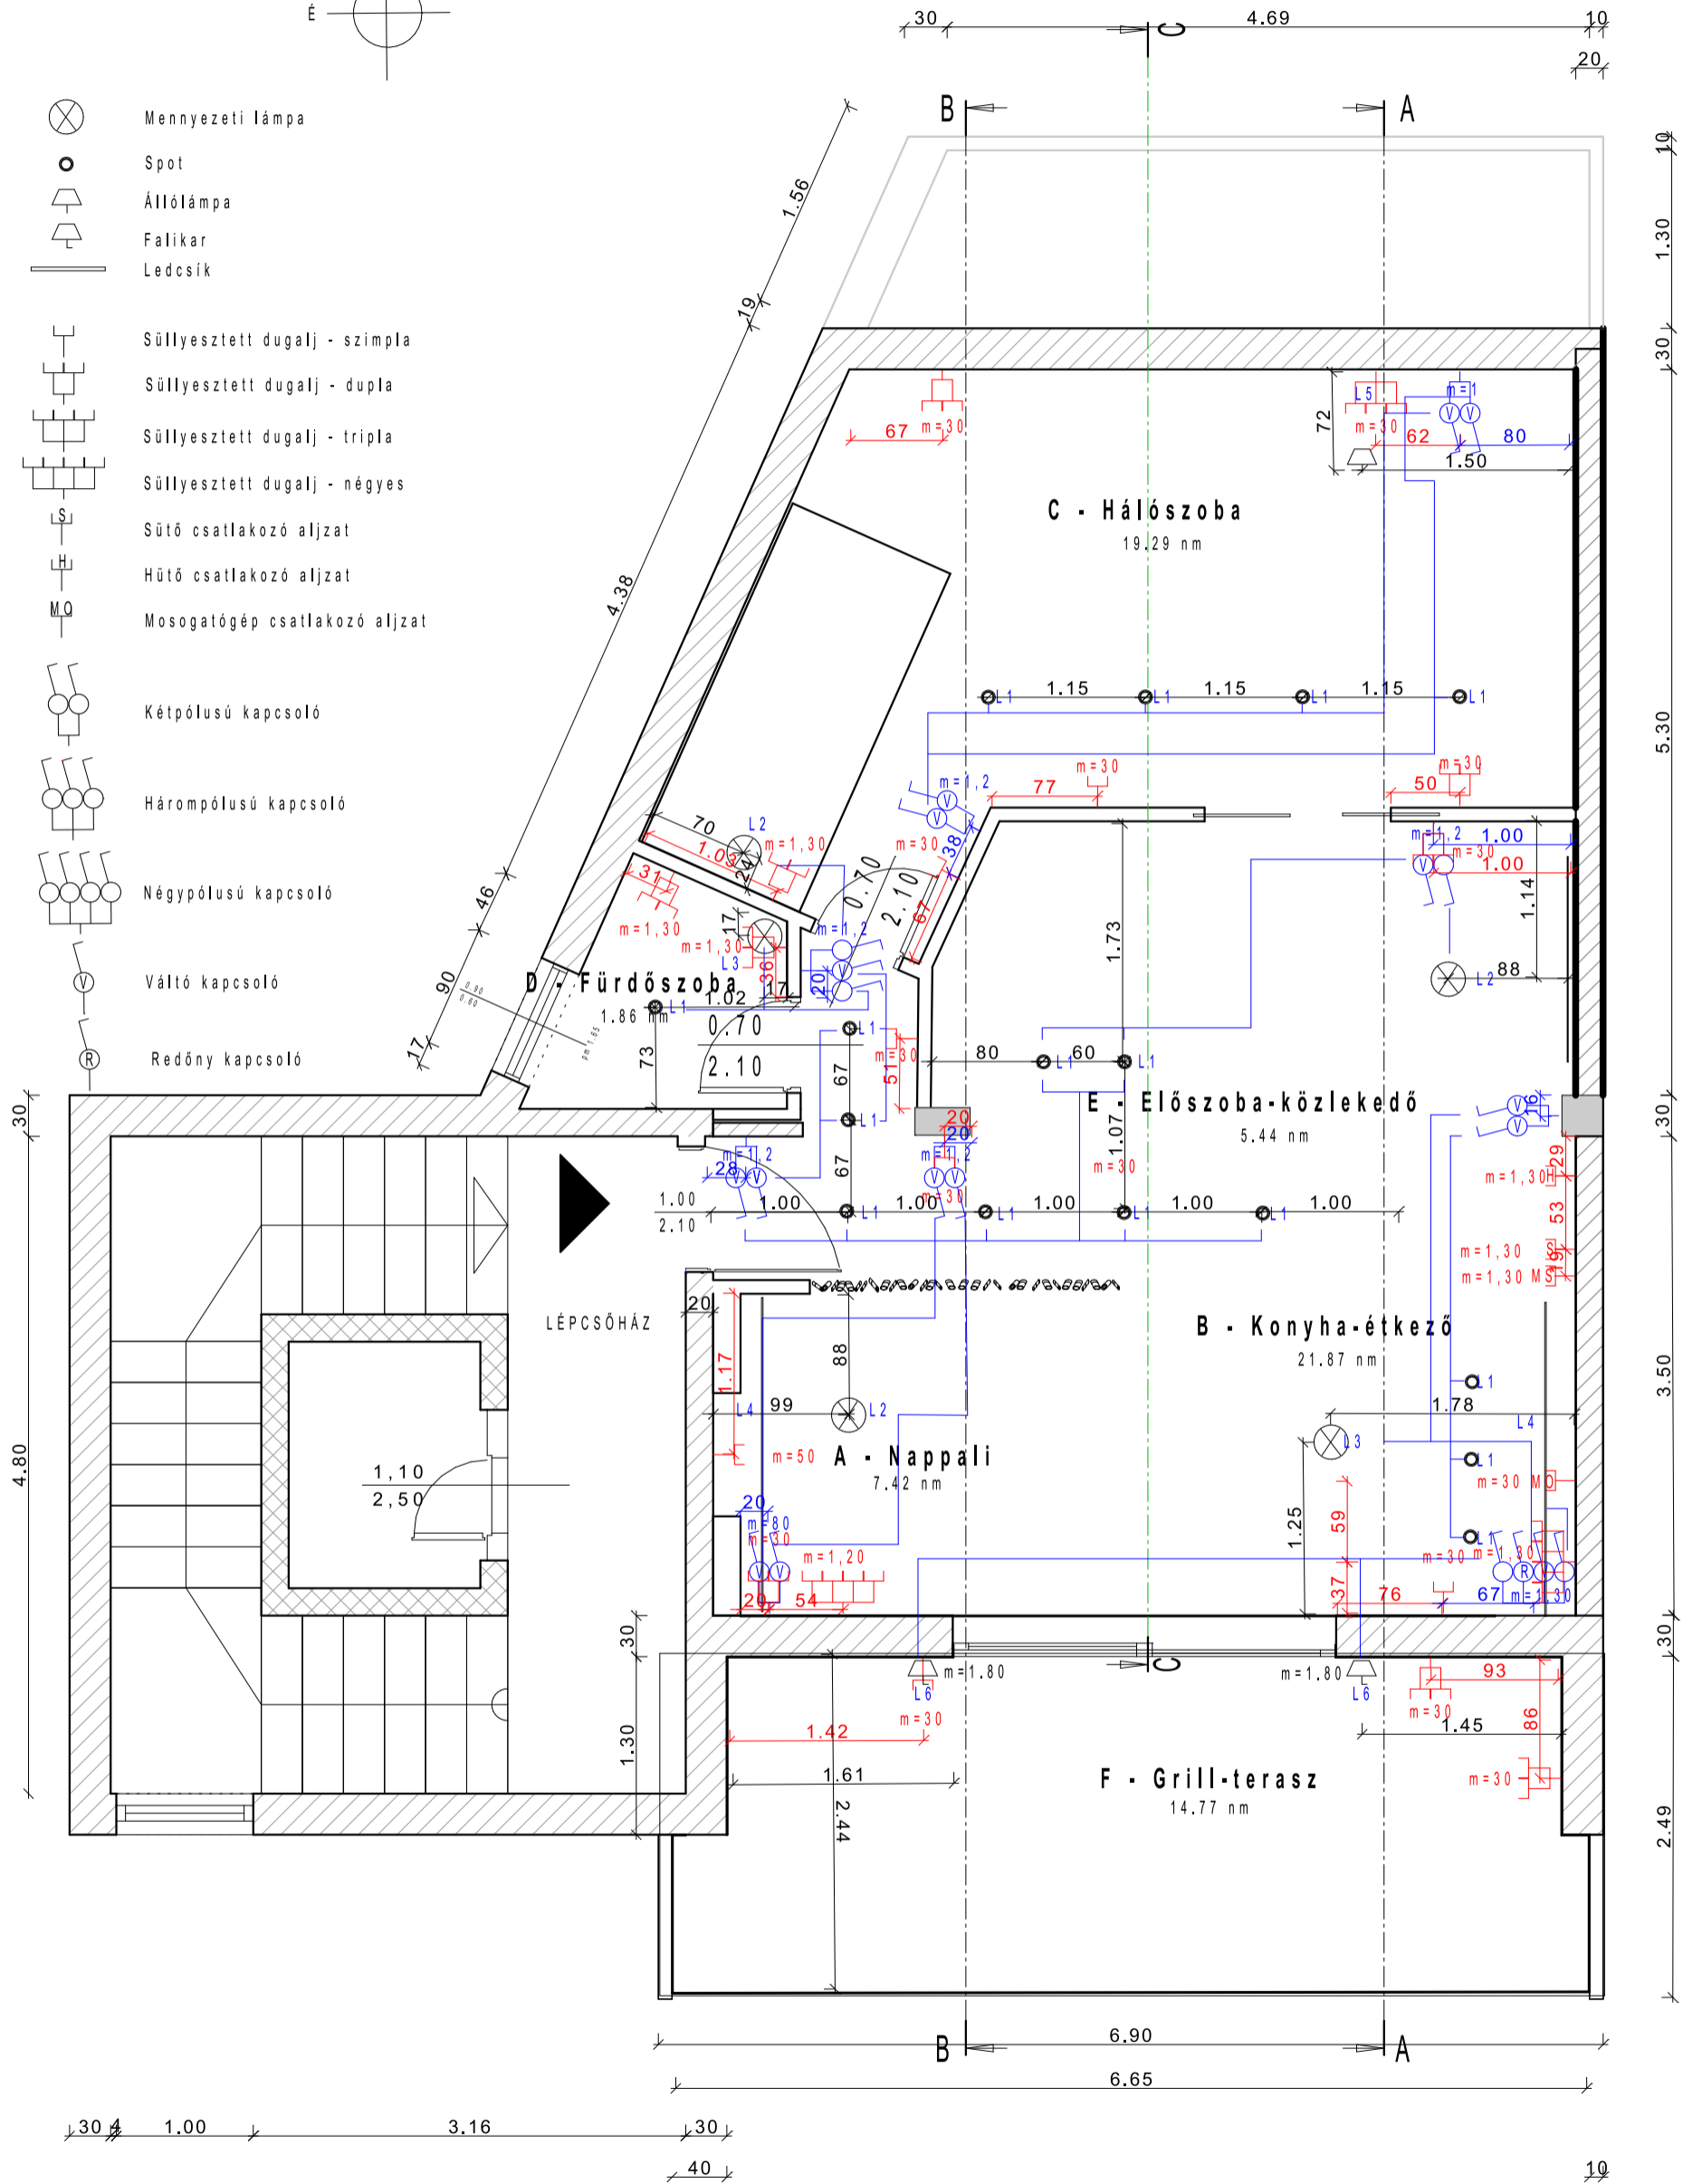

2017.03.26.

M=1:50

56 m²

"A" Feladat: Tetőtéri lakás

Style&Draw Pályázat 2016.