
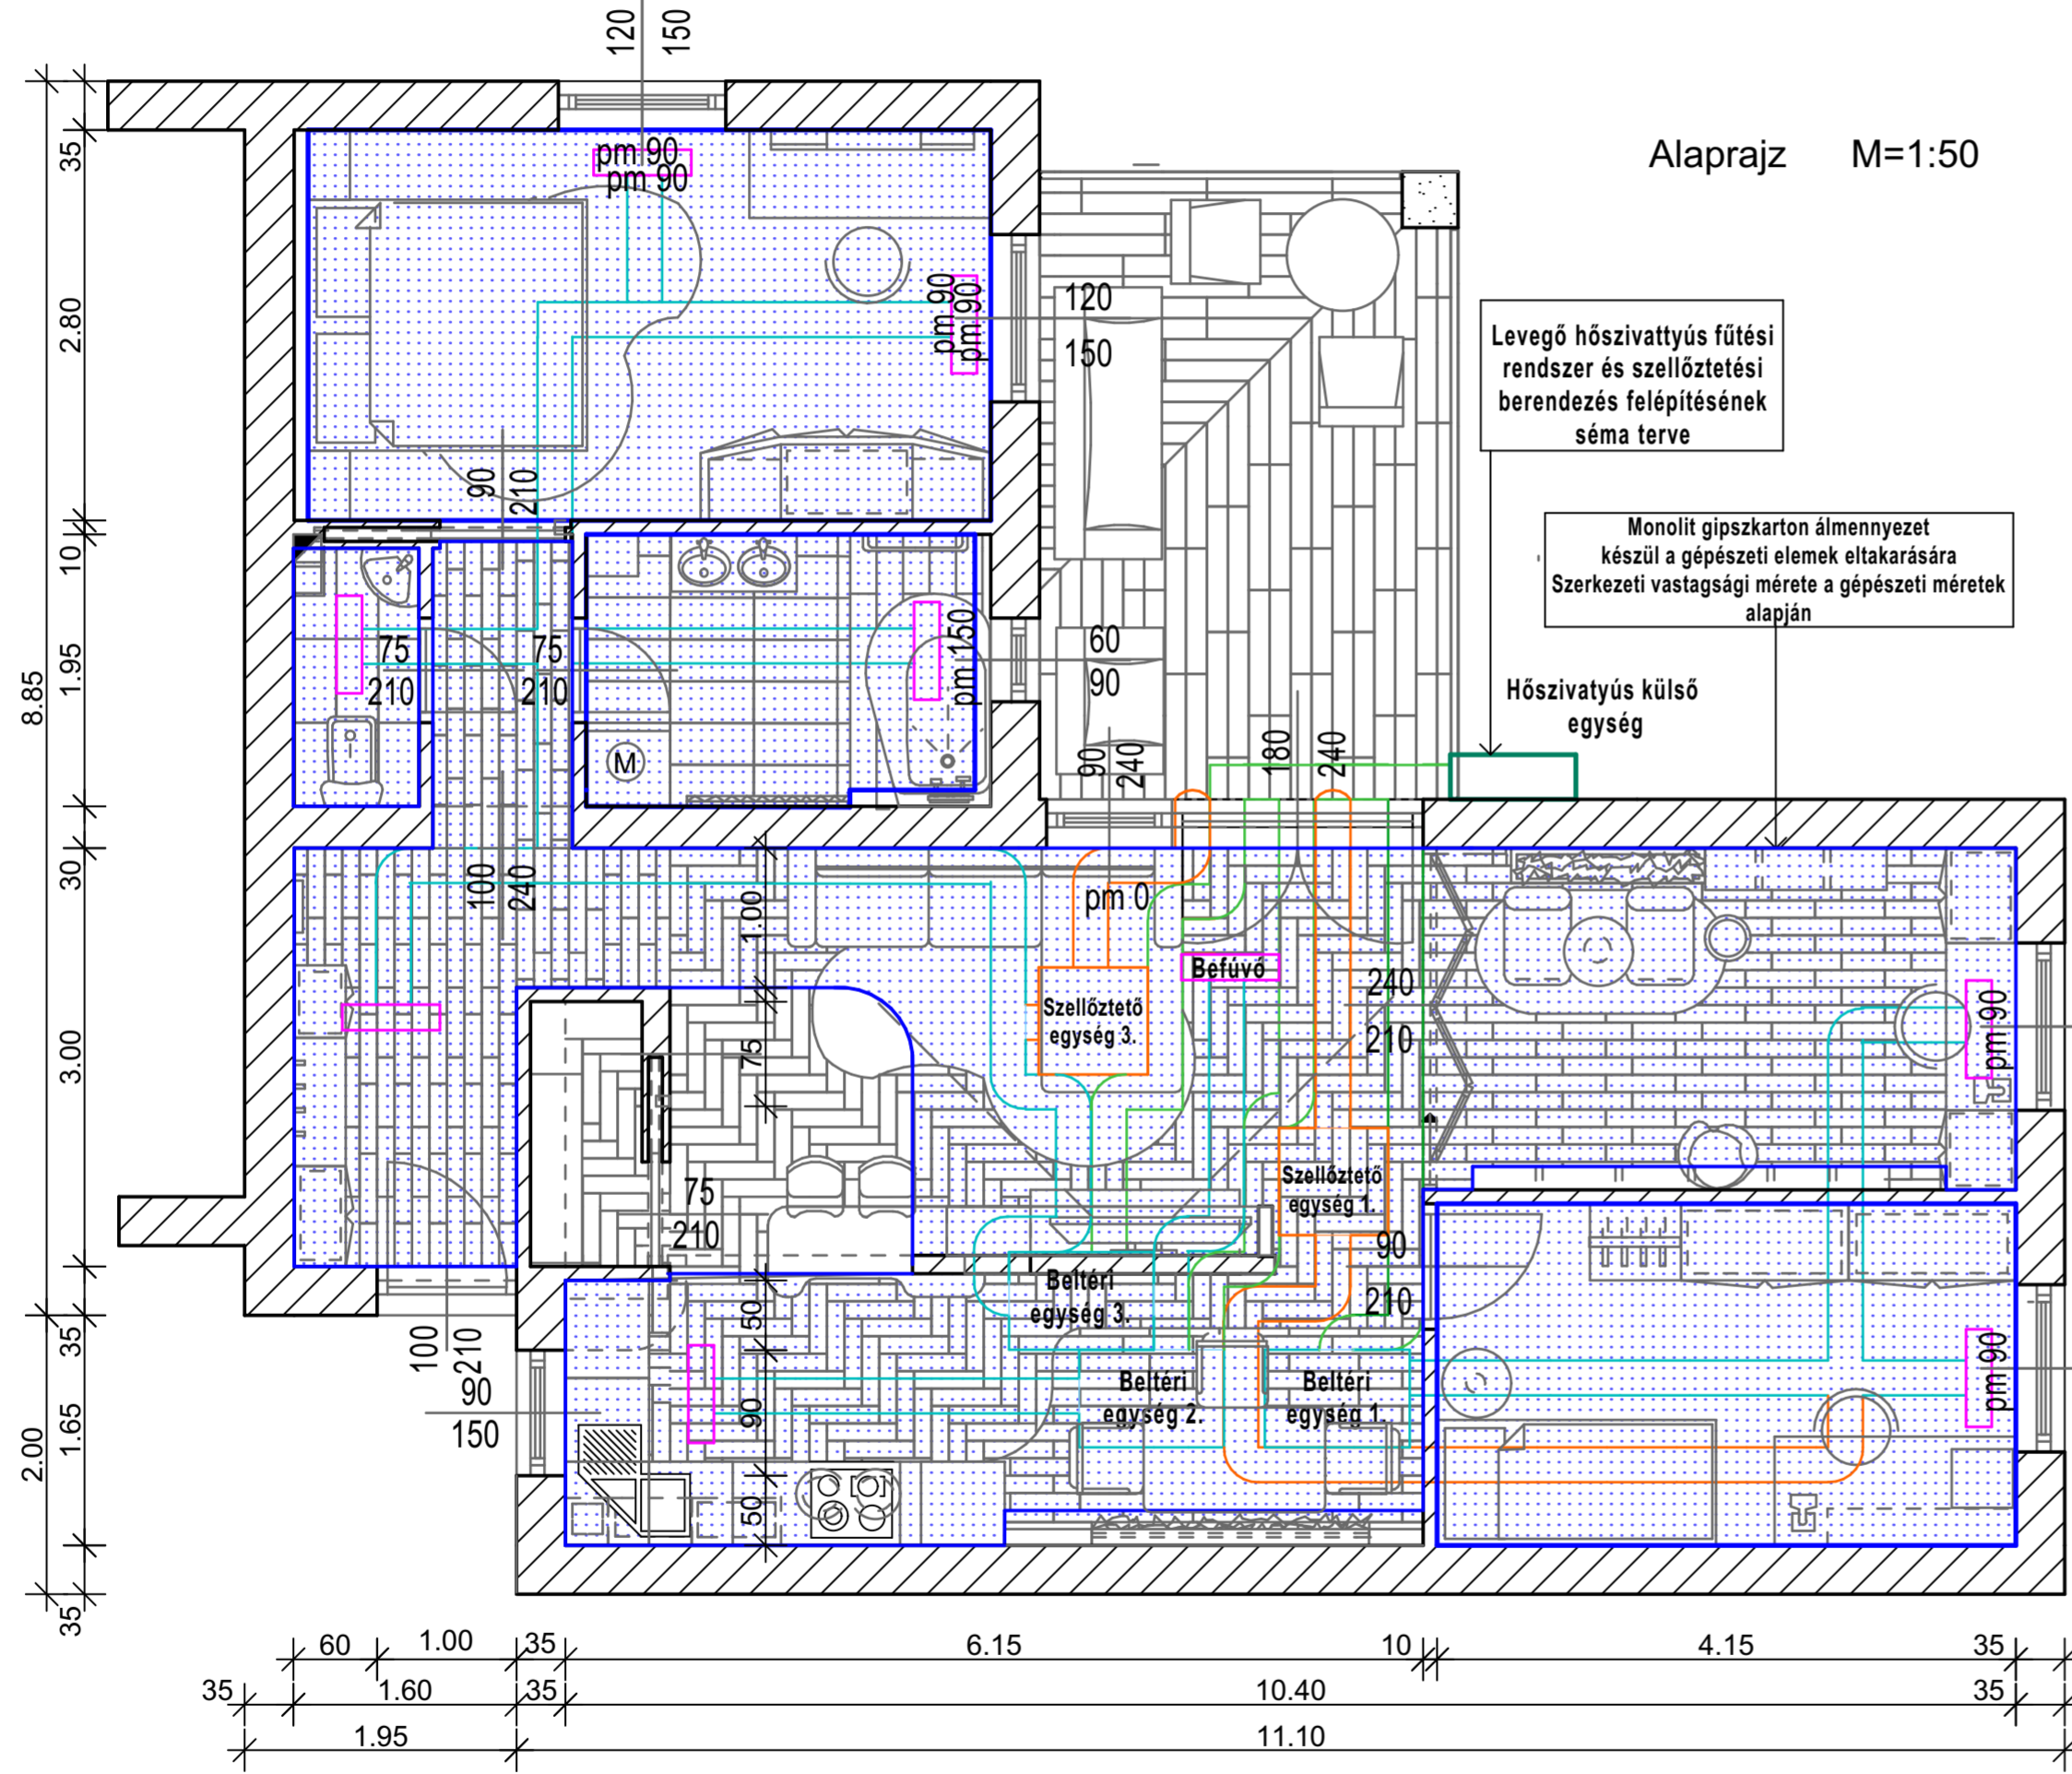


UIGbLWDMMuUpz4nT

Álmennyezeti terv
Hőszivattyús hűtési és fűtési és szellőztető rendszer terve
M=1:50

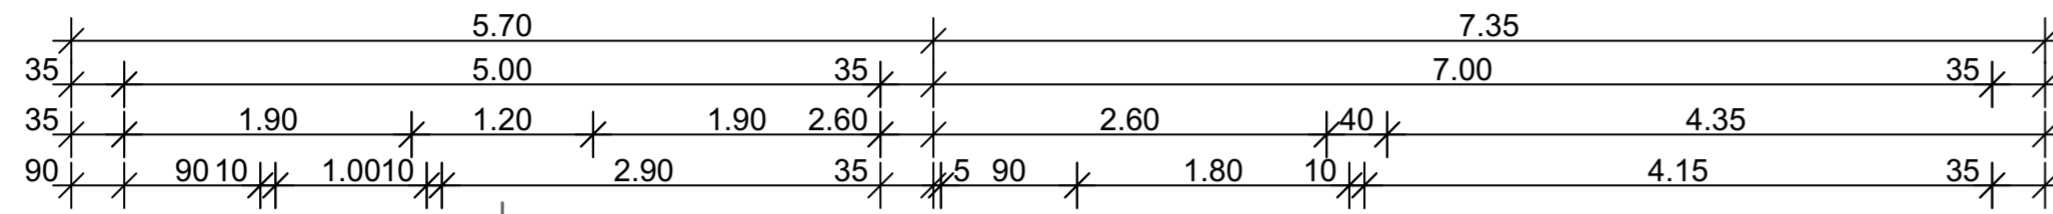

Alaprajz M=1:50

JELMAGYARÁZAT

	Hőszivattyús kültéri egység
	Szellőztető egység A lakás frisslevegő ellátó berendezésből elegendő 1db elhelyezése, mert az önmagában képes a szükséges légpótlásra. A légcsatorna keresztvezésének elkerülése végett 2 egység elhelyezése javasolt.
	Befűvő elem (9db)
	Hőszivattyús beltéri elem + légtechnikai osztódoboz (3db)
	Flexibilis légcsatorna
	Gipszkarton álmennyezet kontúrja

