BERENDEZETT ALAPRAJZ
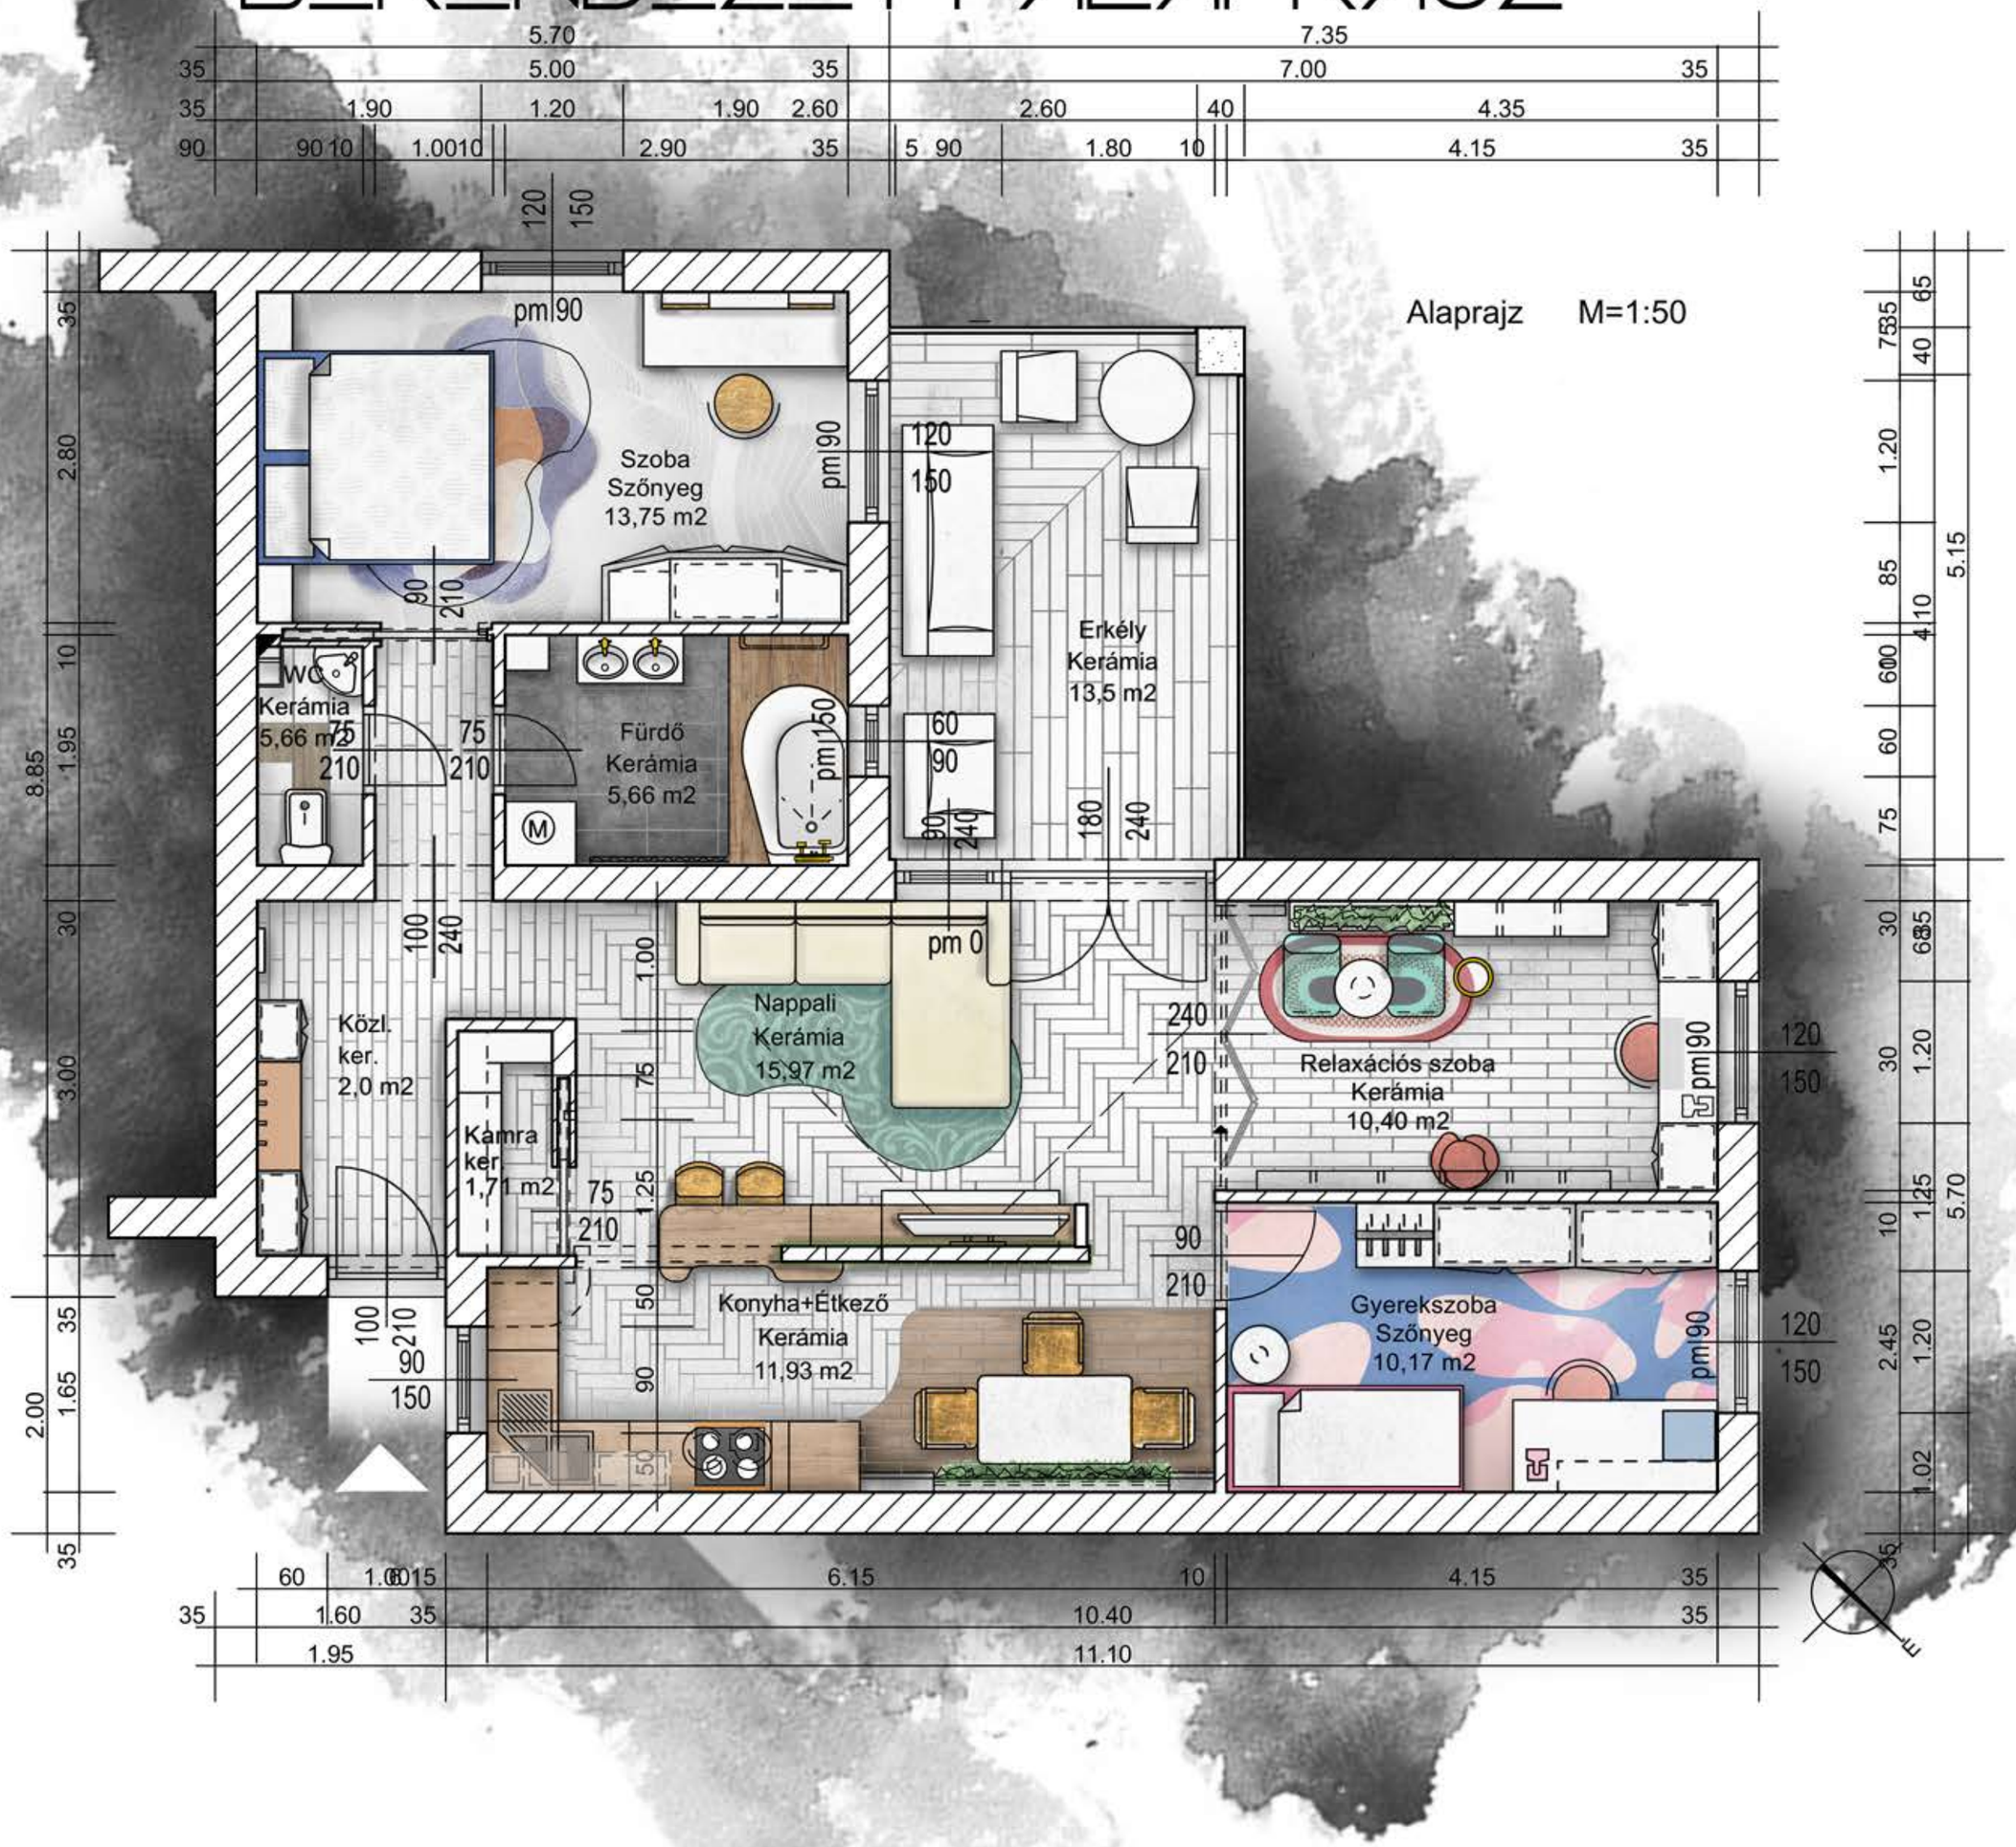
Alaprajz M=1:50