Berndezett alaprajz
M=1:50
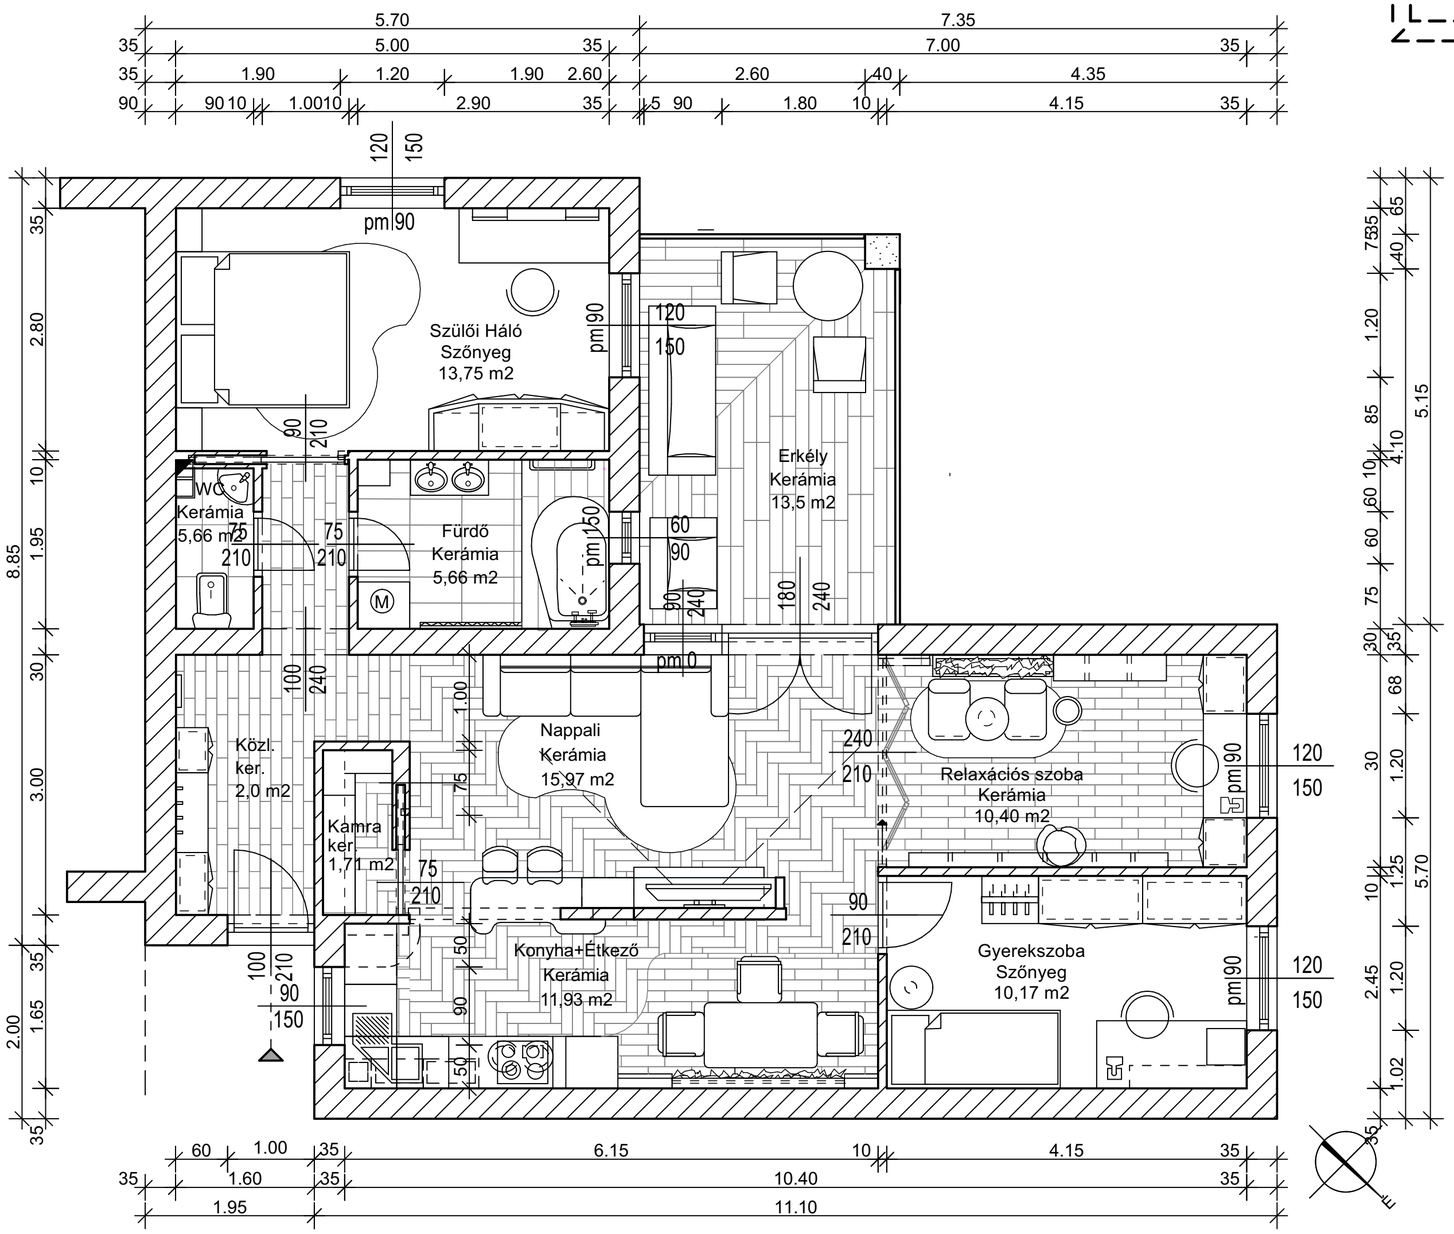
UlGbLWDMMuUpz4nT