


Alaprajz M=1:50

Burkolási terv
M=1:50

UIGbLWDMMuUpz4nT

WC burkolási terve
(Zalakerámia)

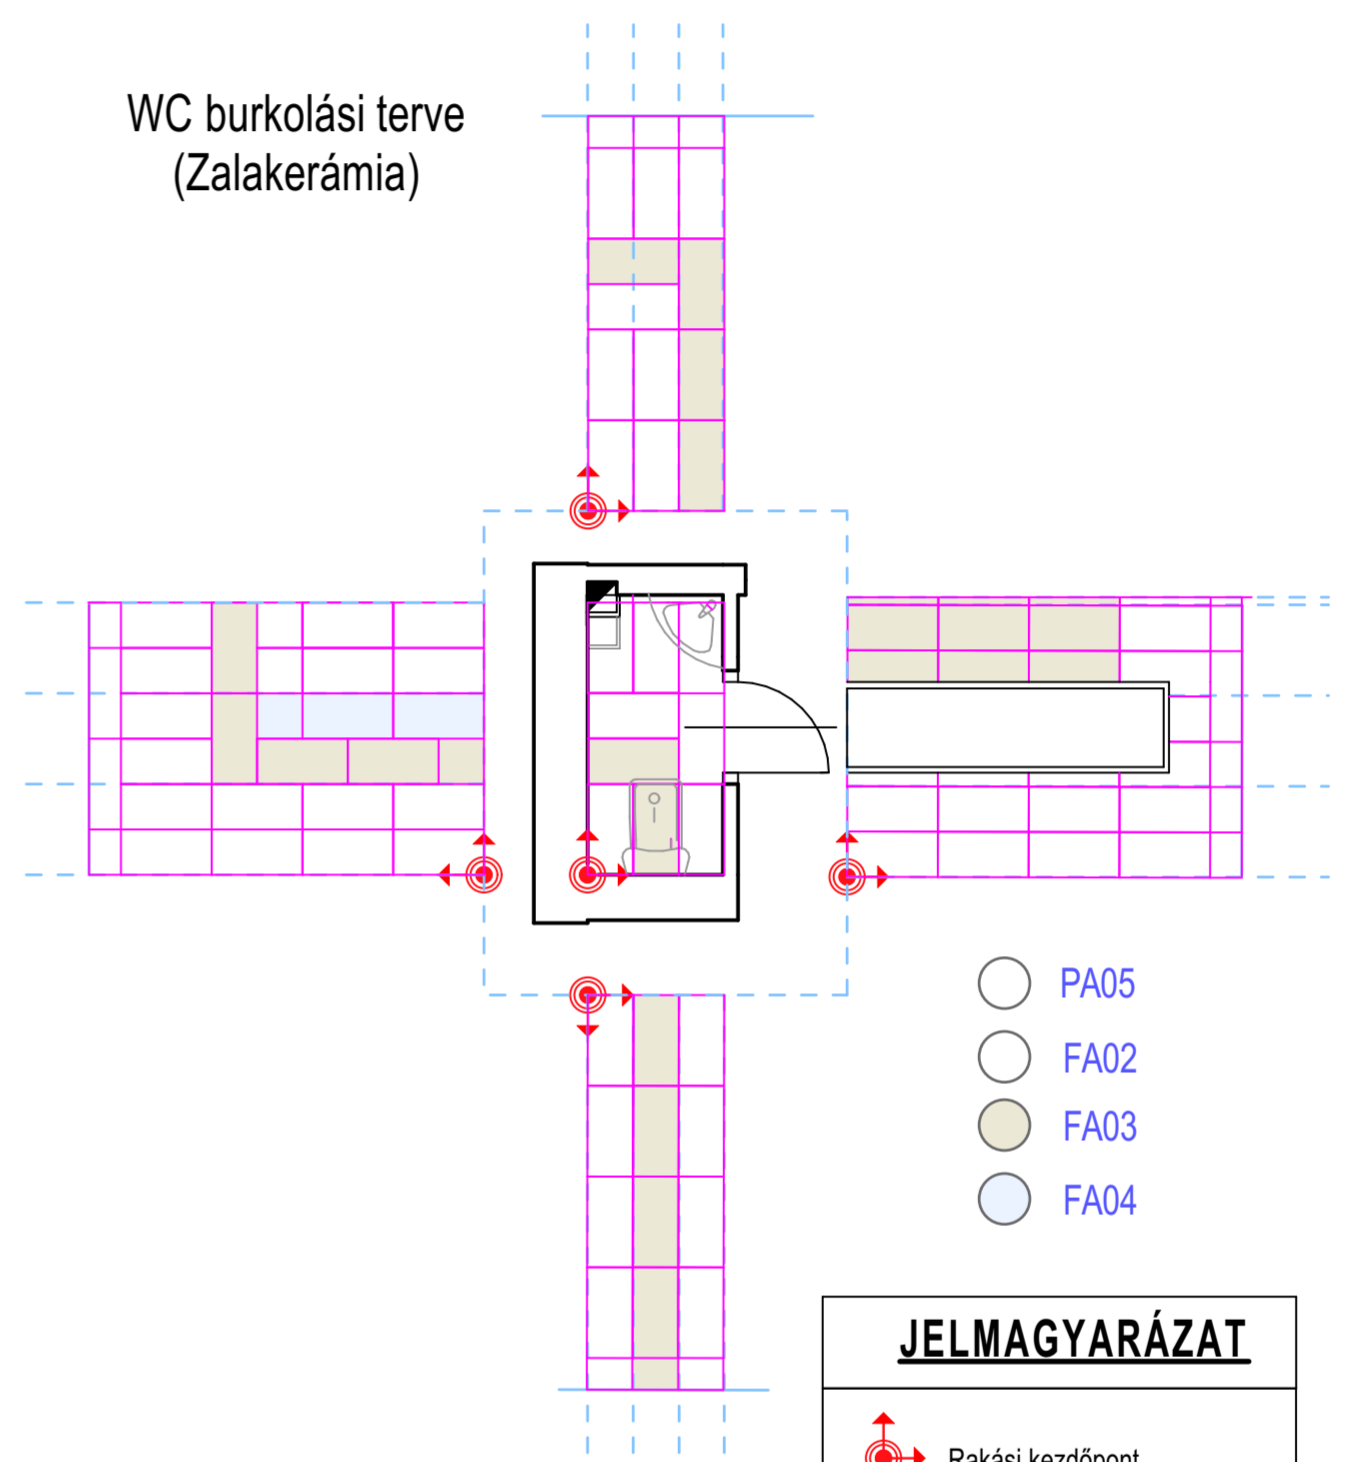

- PA05
- FA02
- FA03
- FA04

JELMAGYARÁZAT

- Rakási kezdőpont
- Burkolatváltás
- Burkolatváltási profil
- Független falburkolat
- Kiemelt színű vagy anyagú fal

Leltárazonosító	Gyártó-Forgalmazó	Név - Szín	Méretek	H-SZ	Helység
-----------------	-------------------	------------	---------	------	---------

Leltárazonosító	Gyártó-Forgalmazó	Név - Szín	Méretek	H-M-SZ	Helység	Mennyiség
Vízszintes Padlóburkolat Konzignáció						
PA01	Palatinus-Fürdőszoba	Equipe Masia - Járólap - Blanco, fehér	30x30	Fürdőszoba	Vízszintes Padlóburkolat Konzignáció	
PA02	Palatinus-Fürdőszoba	Marezzi - Treverkchic - sötétbarna	15x120	Vízszintes Padlóburkolat Konzignáció		
PA03	Palatinus-Fürdőszoba	Ragno Freetimr - Avario Elefántcsont	2,5x50	Folyosó+nappali	Vízszintes Padlóburkolat Konzignáció	
PA04	Palatinus-Fürdőszoba	Ragno Tabacco járólap	15x90	Vízszintes Terasz	Vízszintes Padlóburkolat Konzignáció	
PA05	Zalakerámia	Carrera GD 60112 - Elefántcsont	60x30	Vízszintes WC	Vízszintes Padlóburkolat Konzignáció	
PA06	Palatinus-Fürdőszoba	Ragno Freetimr - Miele Méz	2,5x50	Étkező	Vízszintes Étkező	

Leltárazonosító	Gyártó-Forgalmazó	Név - Szín	Méretek	H-SZ	Helység
Falburkolat konzignációk:					
Független Falburkolat Konzignáció					
FA01	Trilak - festékmester	S 0300-N N-1 -Fehér	Folyosó+nappali	Független Falburkolat Konzignáció	
FA02	Zalakerámia	Carrera ZBD 62014 -Elefántcsont Variáció 1	60x20	WC	Független Falburkolat Konzignáció
FA03	Zalakerámia	Carrera ZBD 62013 - Elefántcsont, barna csík	60x20	WC	Független Falburkolat Konzignáció
FA04	Zalakerámia	Carrera ZBD 62012 - Elefántcsont variáció 2	60x20	WC	Független Falburkolat Konzignáció
FA05	Otti manufactura	Rusztikus téglaburkolat	Független	Étkező	Független Falburkolat Konzignáció
FA06	Trilak - festékmester	Gris Canis C330 - Türkizöld	Független	Nappali+Relax szoba	Független Falburkolat Konzignáció
FA07	Trilak - festékmester	Skolatex Krétafesték - Fekete	Független	Relax szoba	Független Falburkolat Konzignáció
FA08	Argenta	Tanum General Kerámia Csempe - Szürke	60x60	Független	Konyha Független Falburkolat Konzignáció
FA09	Zalakerámia	Carrera ZBD 62011 - Murano	60x20	Független	WC Független Falburkolat Konzignáció
FA10	Otti manufactura	Nagytáblás csiszolt ásványkocka	80x80	Független	Fürdőszoba Független Falburkolat Konzignáció