




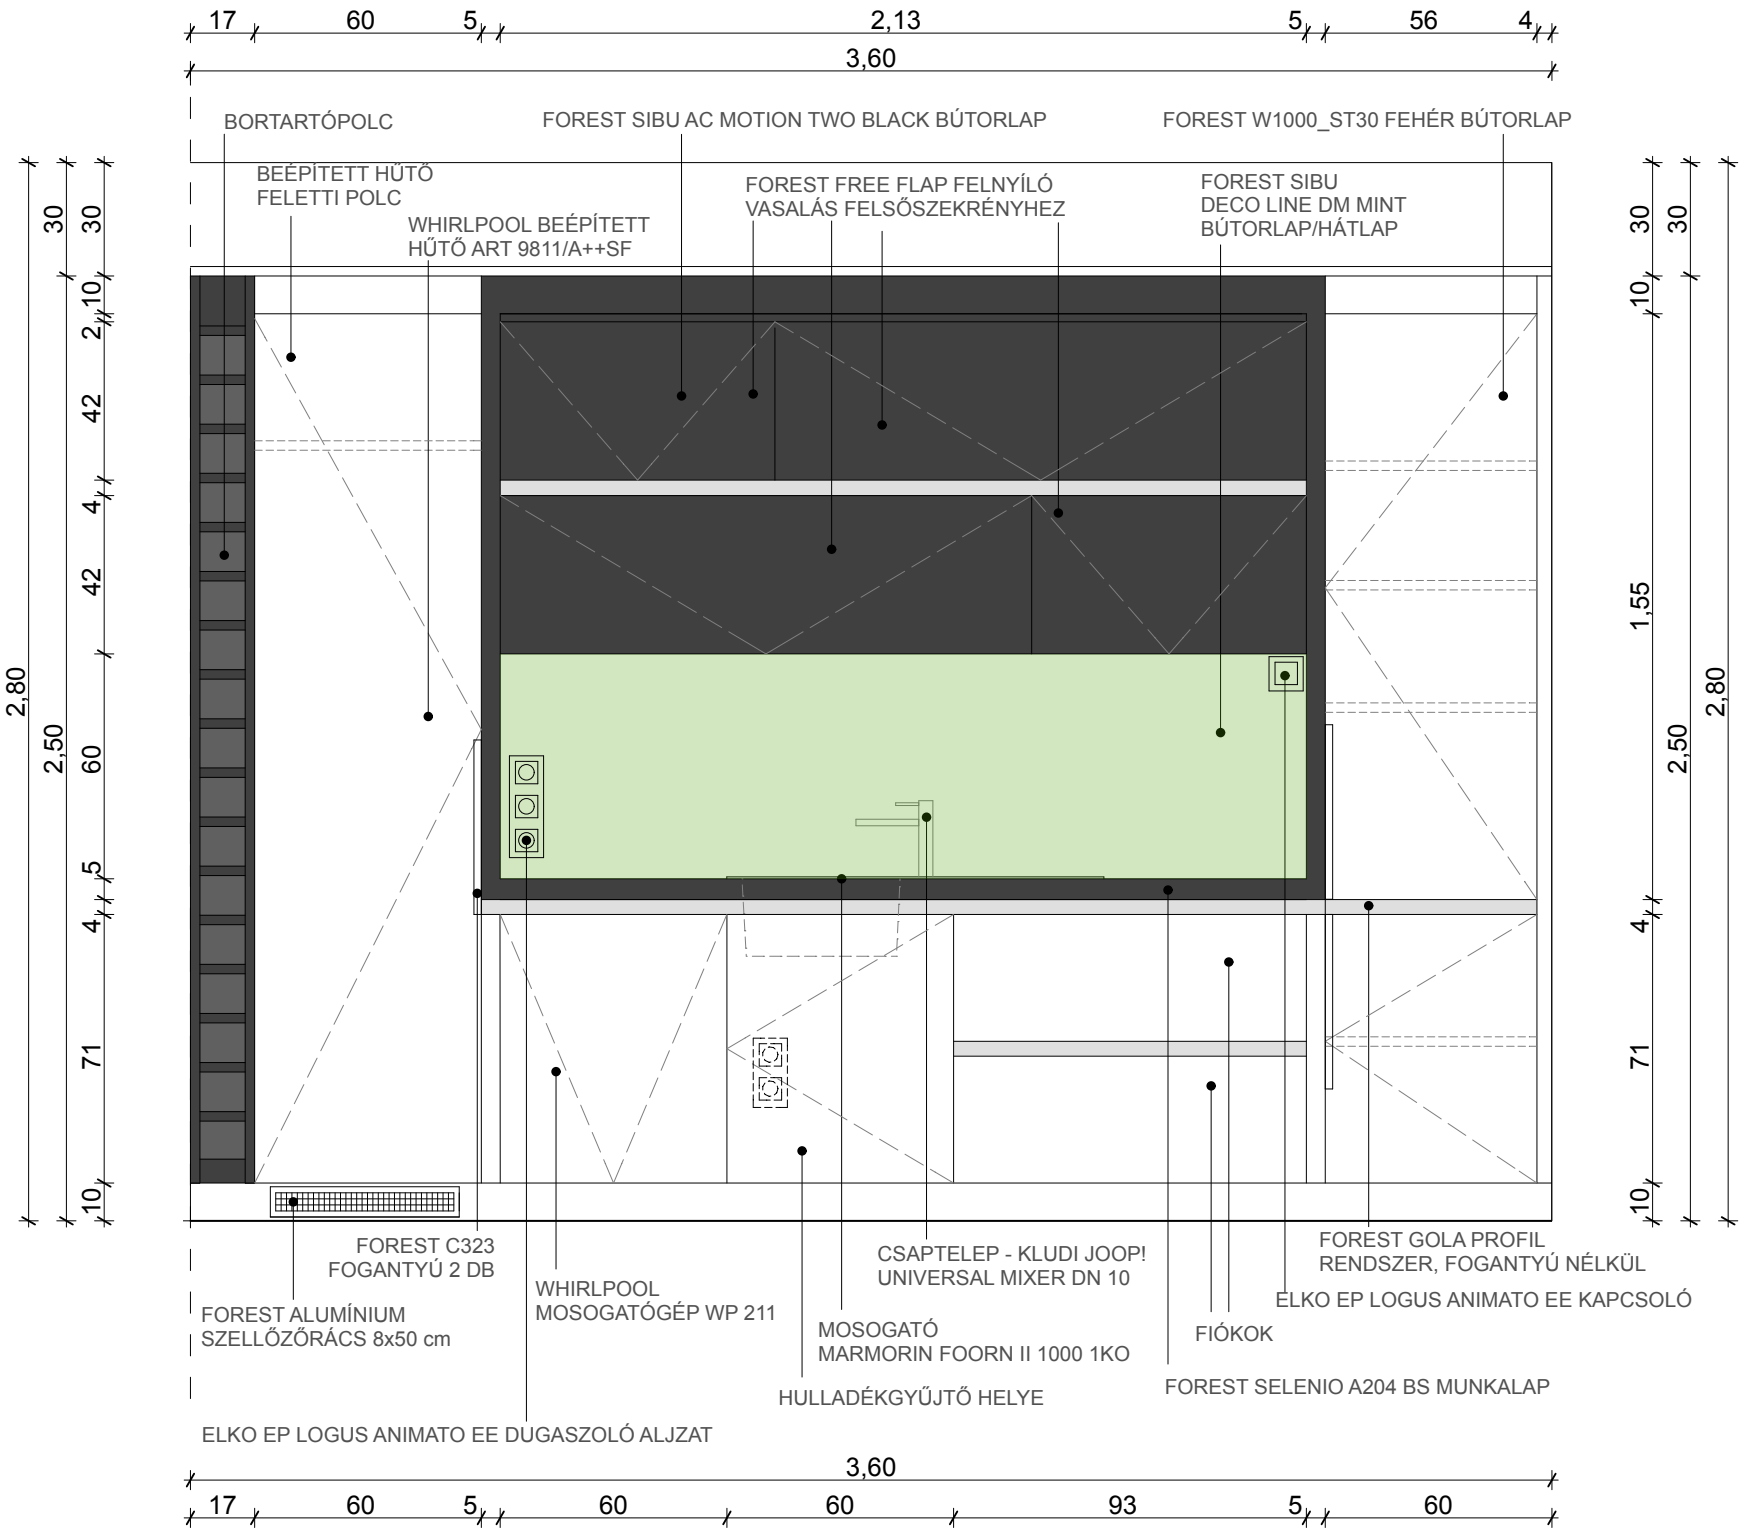


KONYHA
FALNÉZET A

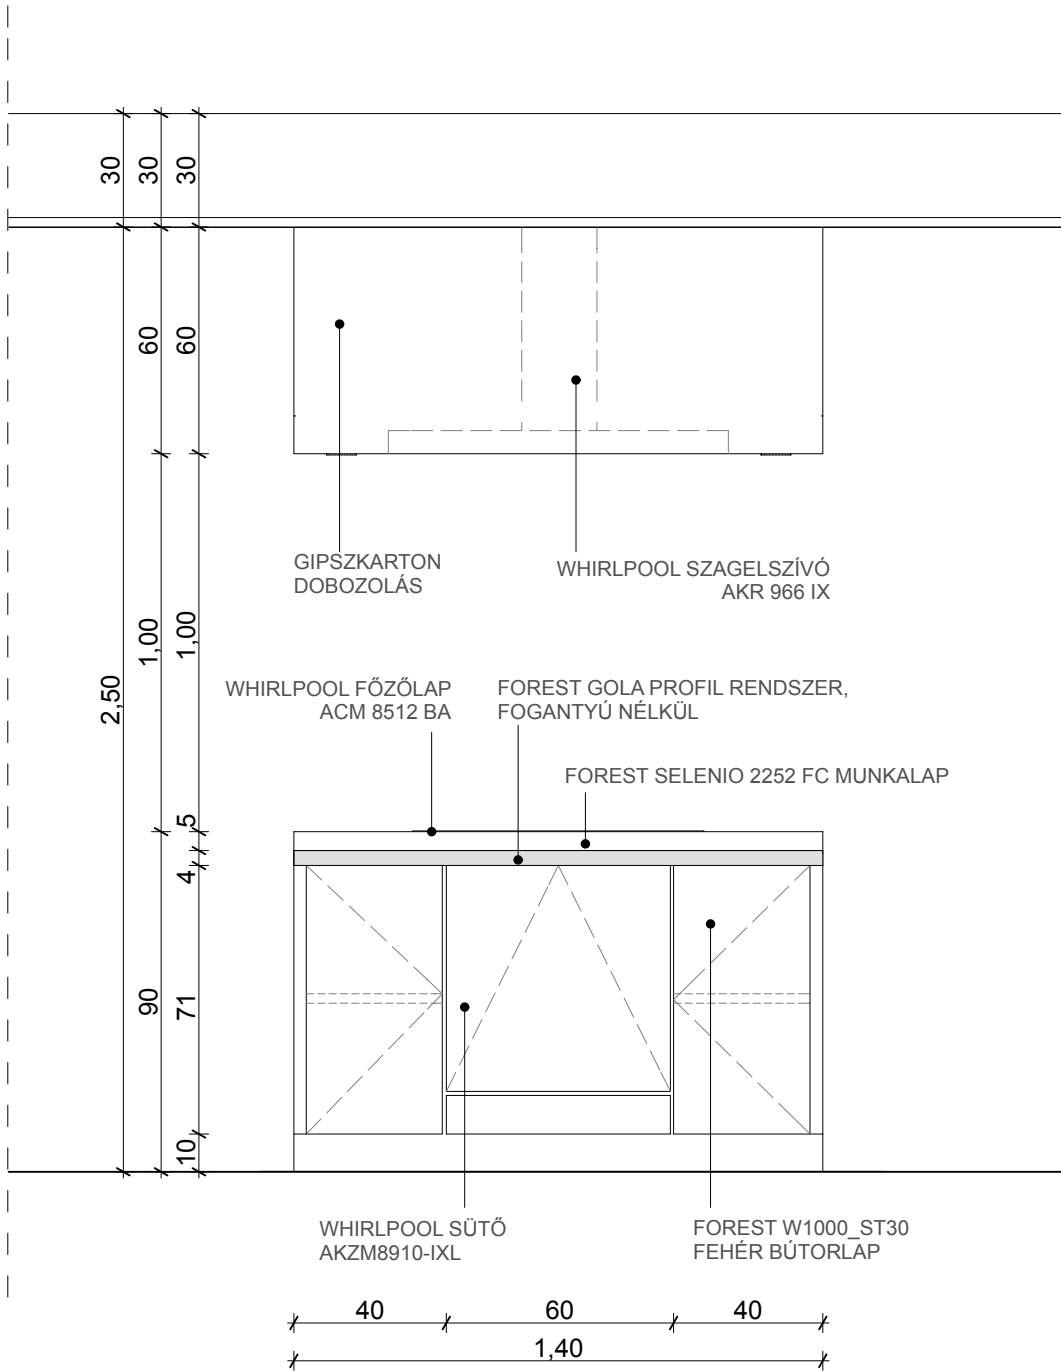

KONYHA
FALNÉZET B

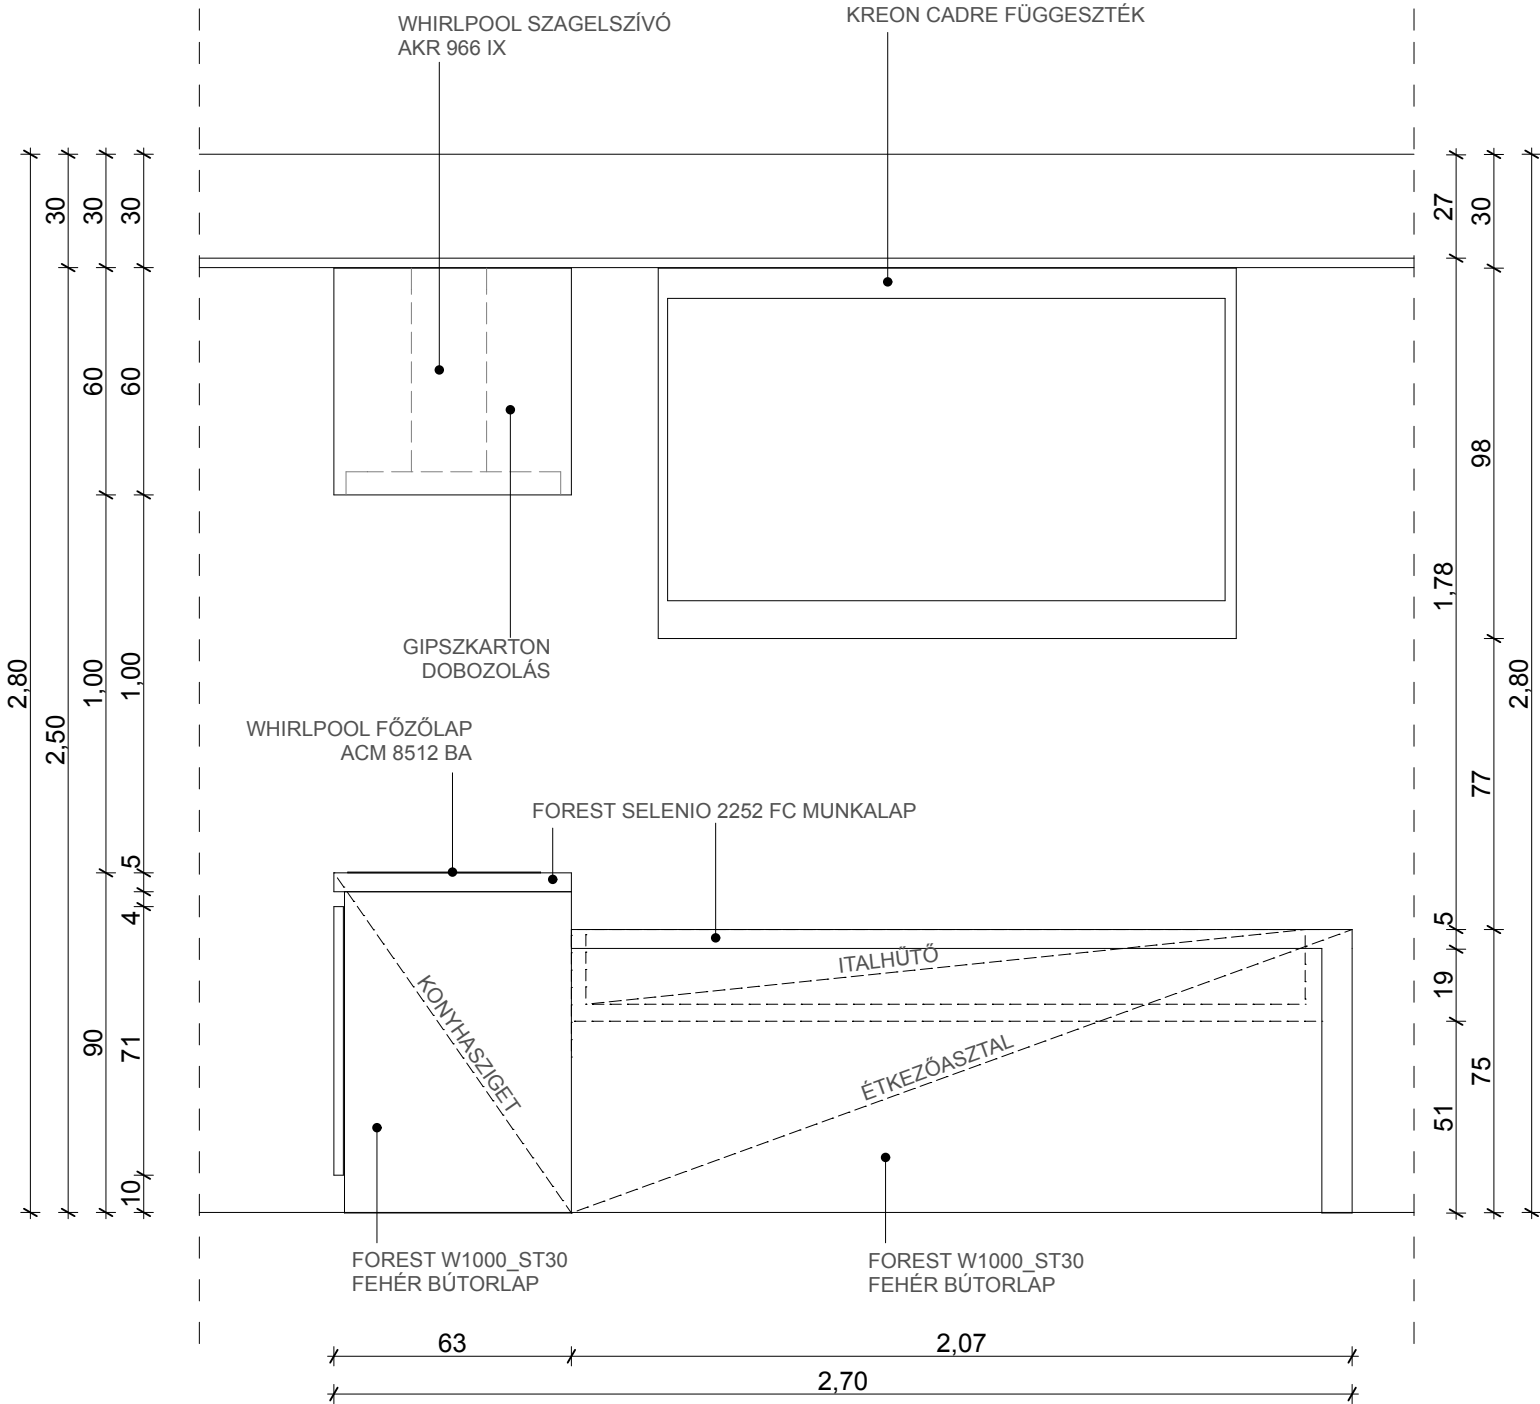

KONYHA
FALNÉZET C

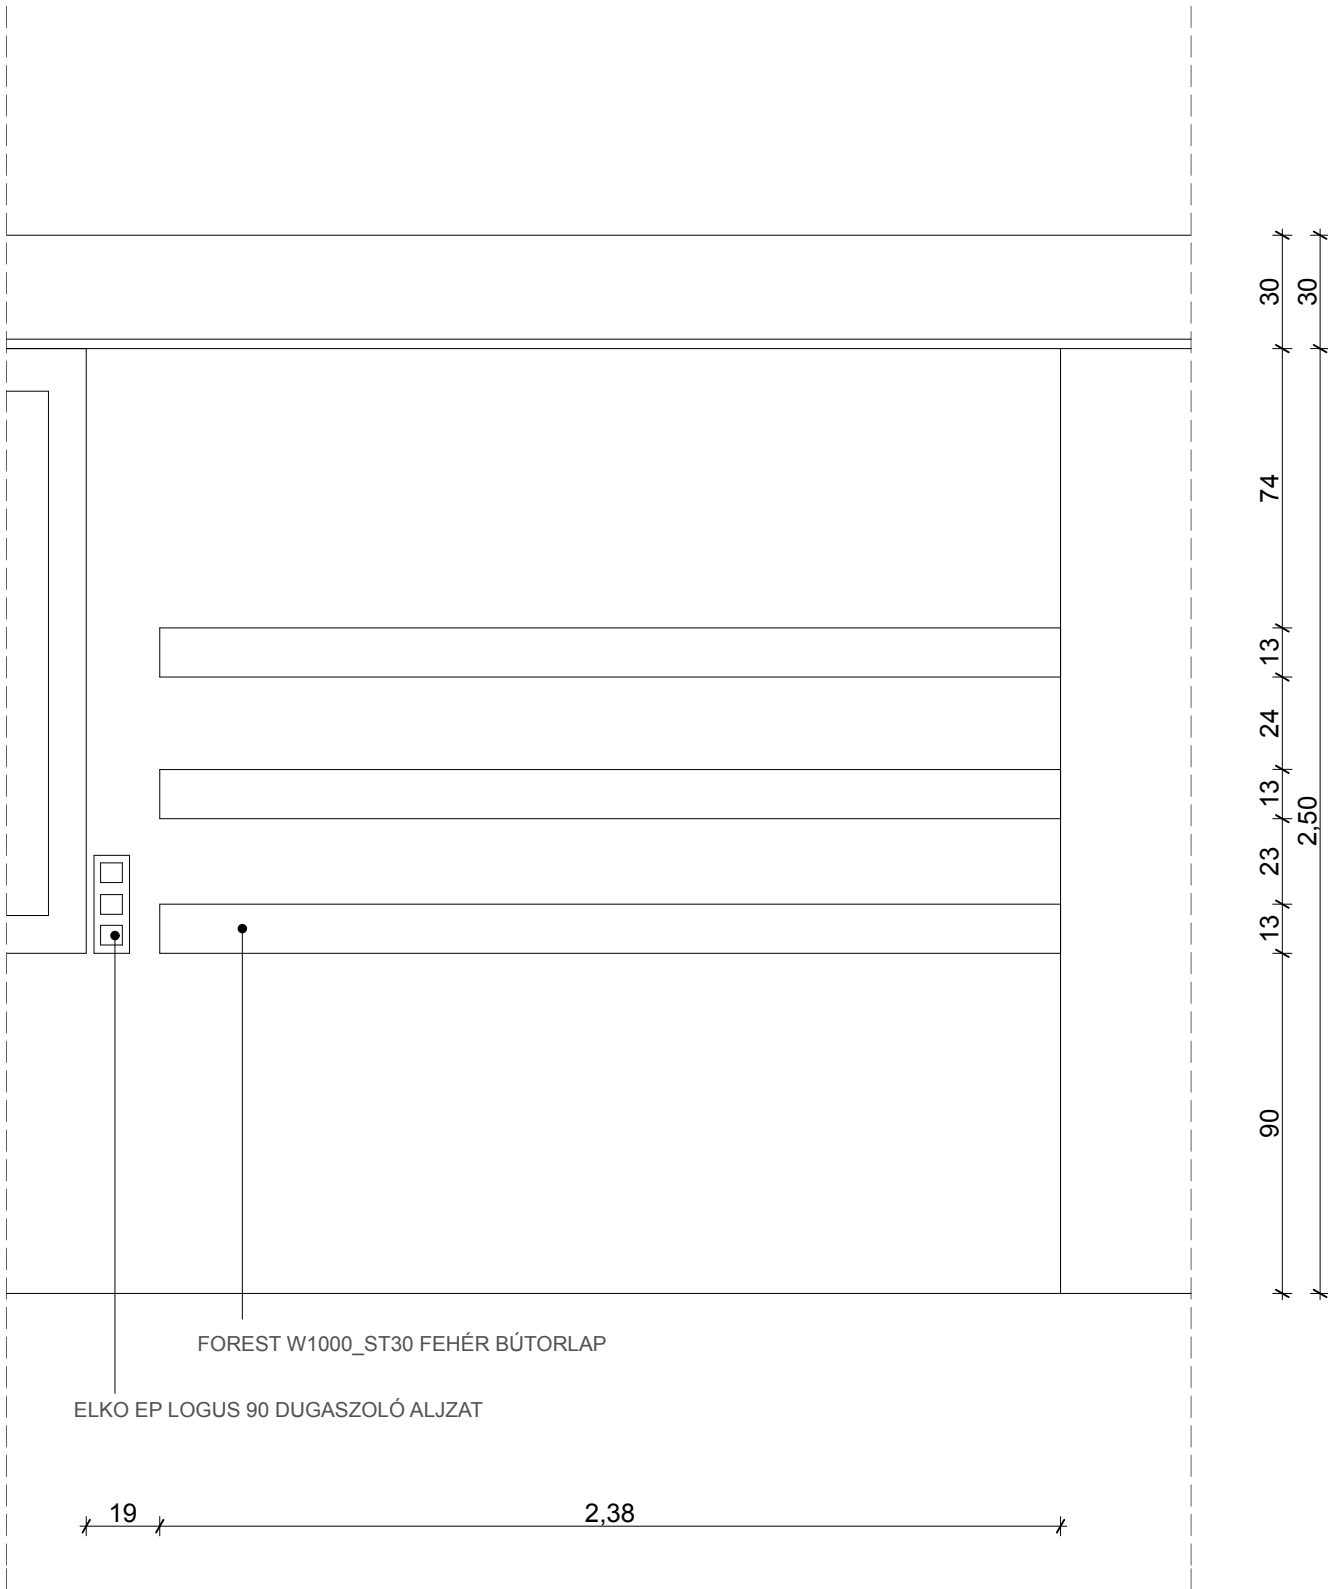

KONYHA
FALNÉZET D