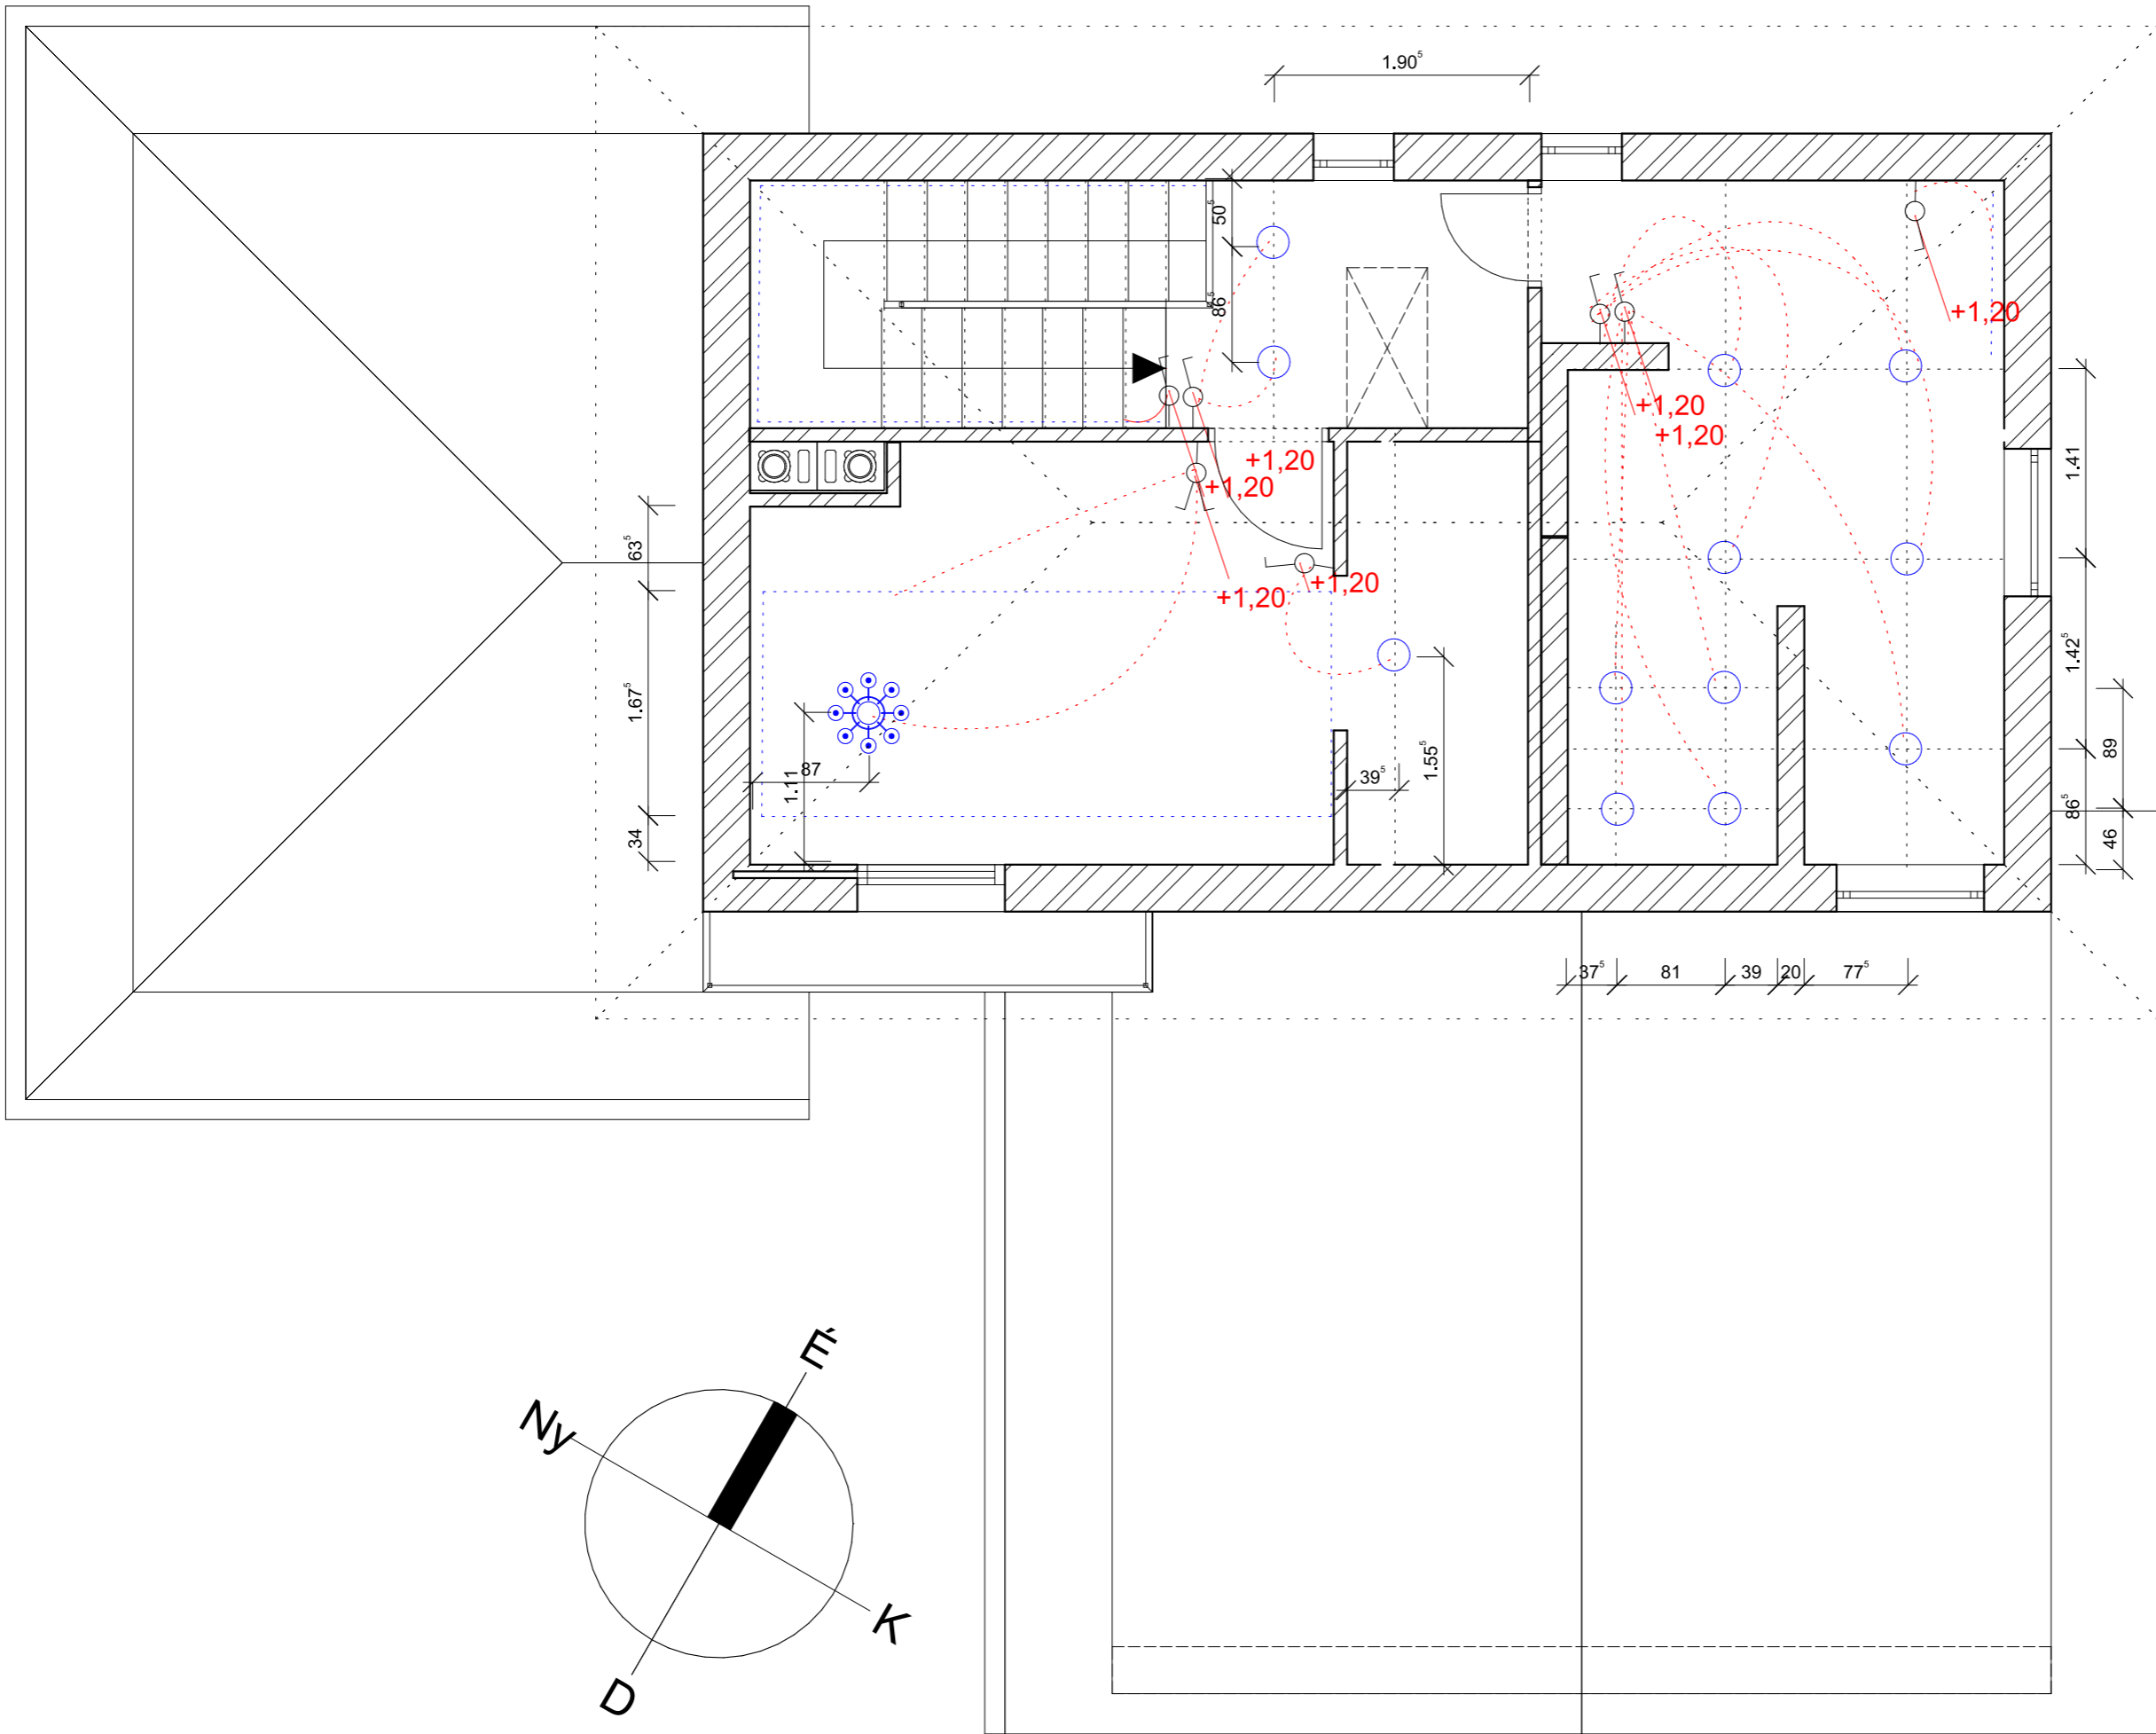

 





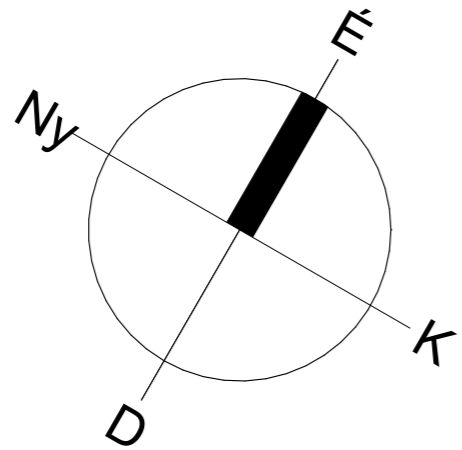
földszinti alaprajz

-  Elektromos egypólusú kapcsoló
-  Elektromos kétpólusú kapcsoló
-  AZzardo Snake 12 izzós függeszték
-  Nova Luce Pallone függeszték
-  LED világítás
- 1** Neverending Glory függeszték
- 2** Spotlámpa
- 3** Eglo Saturnia mennyezeti lámpa
- 4** Azzardo Aro kerek mennyezeti lámpa
- 5** Azzardo Circulo mennyezeti lámpa

Project: Style&Draw lakberendezési pályázat	Terv megnevezése: Világítási terv	Megrendelő:	Méretarány: 1 : 50	Tervet készítette:
			Dátum: 2016.január	



-  Elektromos egypólusú kapcsoló
-  Elektromos kétpólusú kapcsoló
-  Zuma Perle 5 izzós függeszték
-  LED világítás
-  Nowodvorski Eye mennyezeti lámpa



Project:	Terv megnevezése:	Megrendelő:	Méretarány:	Tervet készítette:
Style&Draw lakberendezési pályázat	Világítási terv emelet		1 : 50	
			Dátum:	
			2016.január	