



földszinti  
alaprjz

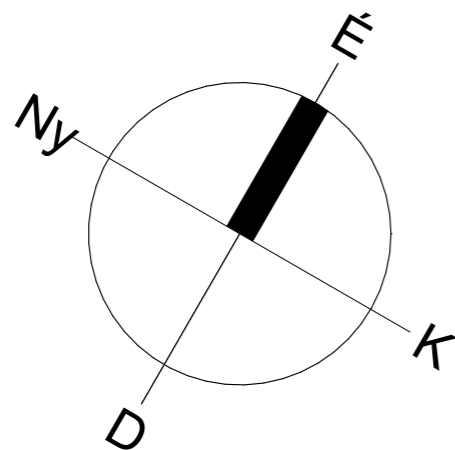


- 1 NIVO HOME -Play Sofa
- 2 NIVO HOME -Tacoma asztal
- 3 ROVITEX- natúr zsenilia szőnyeg
- 4 ANTONIO LUPI- bioethanol kandalló
- 5 Egyedi polc - EGGER német tölgy
- 6 Egyedi asztal, fém lábakkal - EGGER német tölgy
- 7 NIVO HOME -Halmar K91 étkezőszék
- 8 Egyedi polc - EGGER német tölgy
- 9 NIVO HOME -Halmar H43 bárshék
- 10 Egyedi polc - EGGER német tölgy
- 11 FOREST konyha lsd. Konyhaterv
- 12 MARMORIN - Ceto80 mosdó
- 13 Egyedi épített zuhanykabin
- 14 ROCA -Dama Senso Fali WC csésze
- 15 Egyedi beépített szekrény
- 16 NIVO HOME -NEGRI tXS\_010 asztal
- 17 NIVO HOME -Prestige shék
- 18 ROCA- Hall Sarok kézmosó
- 19 ROVITEX-6668 fényáteresztő függöny
- 20 Egyedi térelválasztó- fehér festett MDF

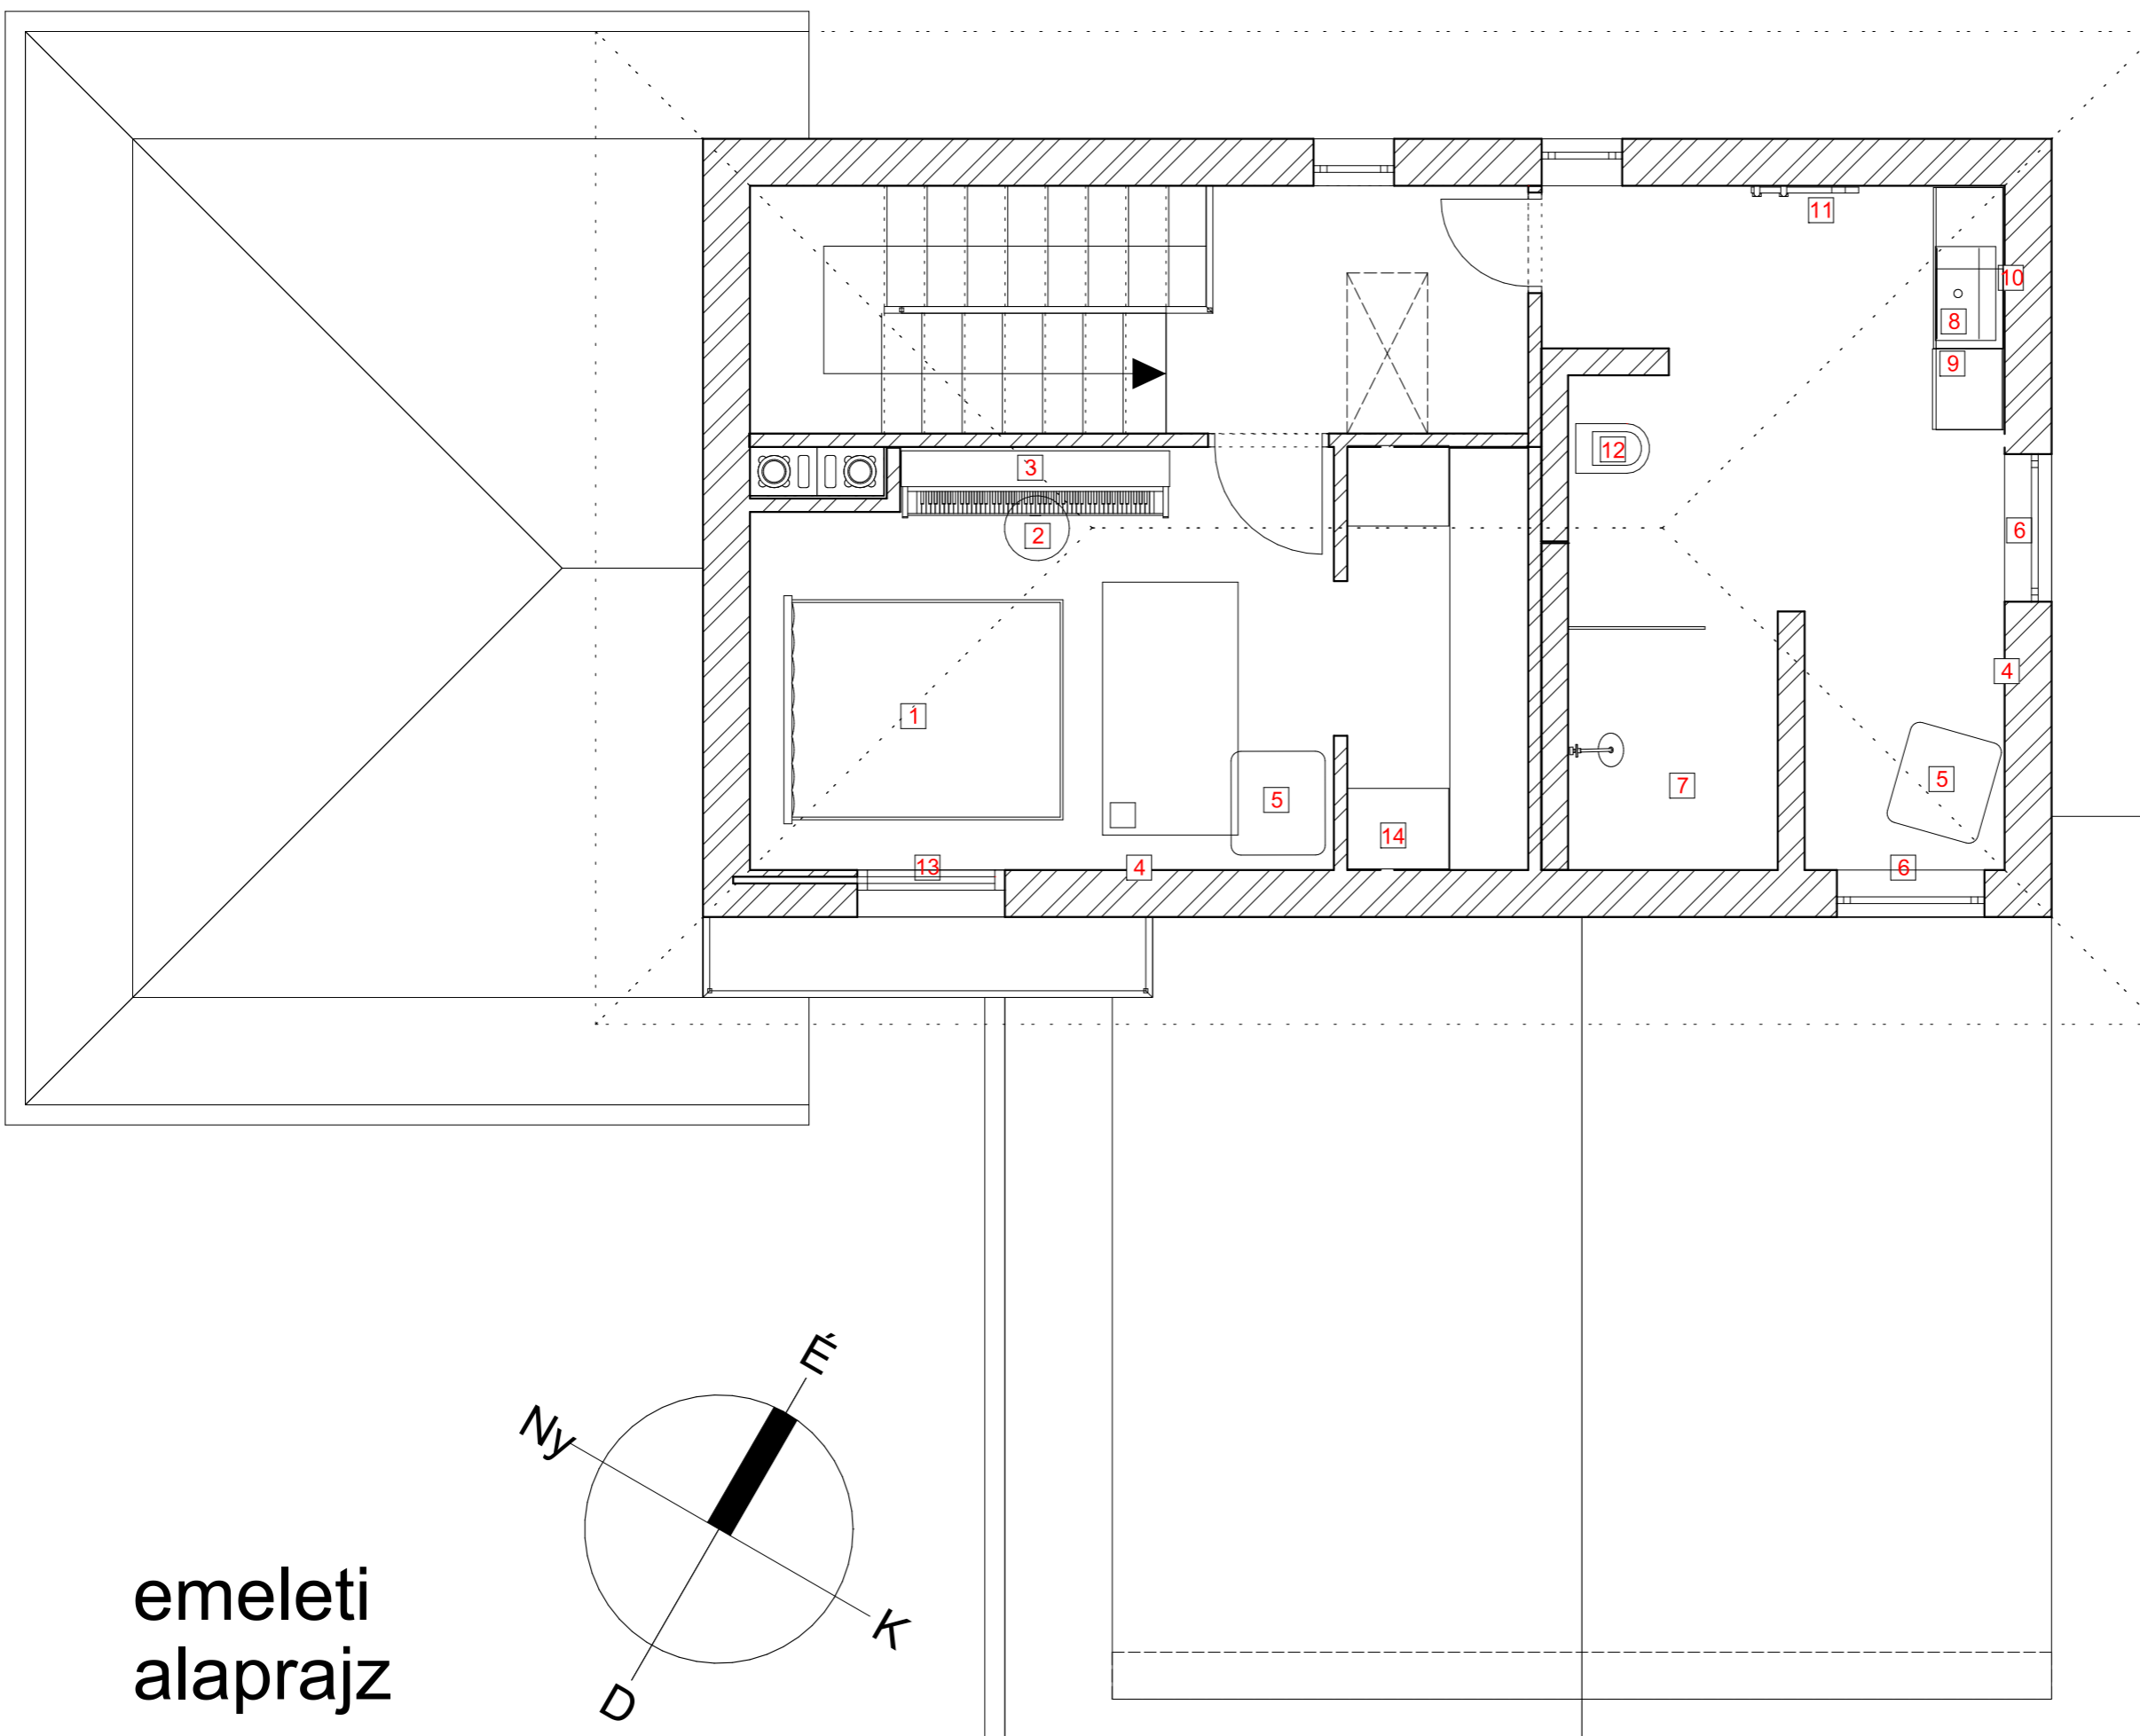

- 1 NIVO HOME -Halmar Sofia ágy
- 2 Bespeco SG 103 NBS zongoraszék
- 3 Pearl River UP118M White
- 4 IDDESIGN Classic Silver tükör 120
- 5 NIVO HOME- Play Puff
- 6 ROVITEX-fényáteresztő függöny 6669
- 7 Egyedi épített zuhanykabin
- 8 MARMORIN - Ceto80 mosdó
- 9 Egyedi fiókos mosdóállvány Egger világos szürke front
- 10 Ravak-Tükör M 780 Praktik tükör
- 11 Zehnder- yucca aszimmetrikus radiátor
- 12 ROCA -Dama Senso Fali WC csésze
- 13 ROVITEX- Imperia dekor függöny 203A
- 14 Egyedi beépített szekrény
- 15 ROVITEX- natúr zsenilia szőnyeg

emeleti  
alaprjz

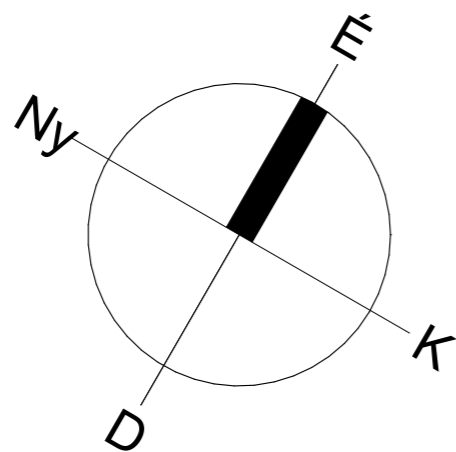

Project:  
Style&Draw lakberendezési pályázat

Terv megnevezése:  
Bútorterv emelet

Megrendelő:

Méretarány: 1 : 50

Tervet készítette:

Dátum: 2016.január