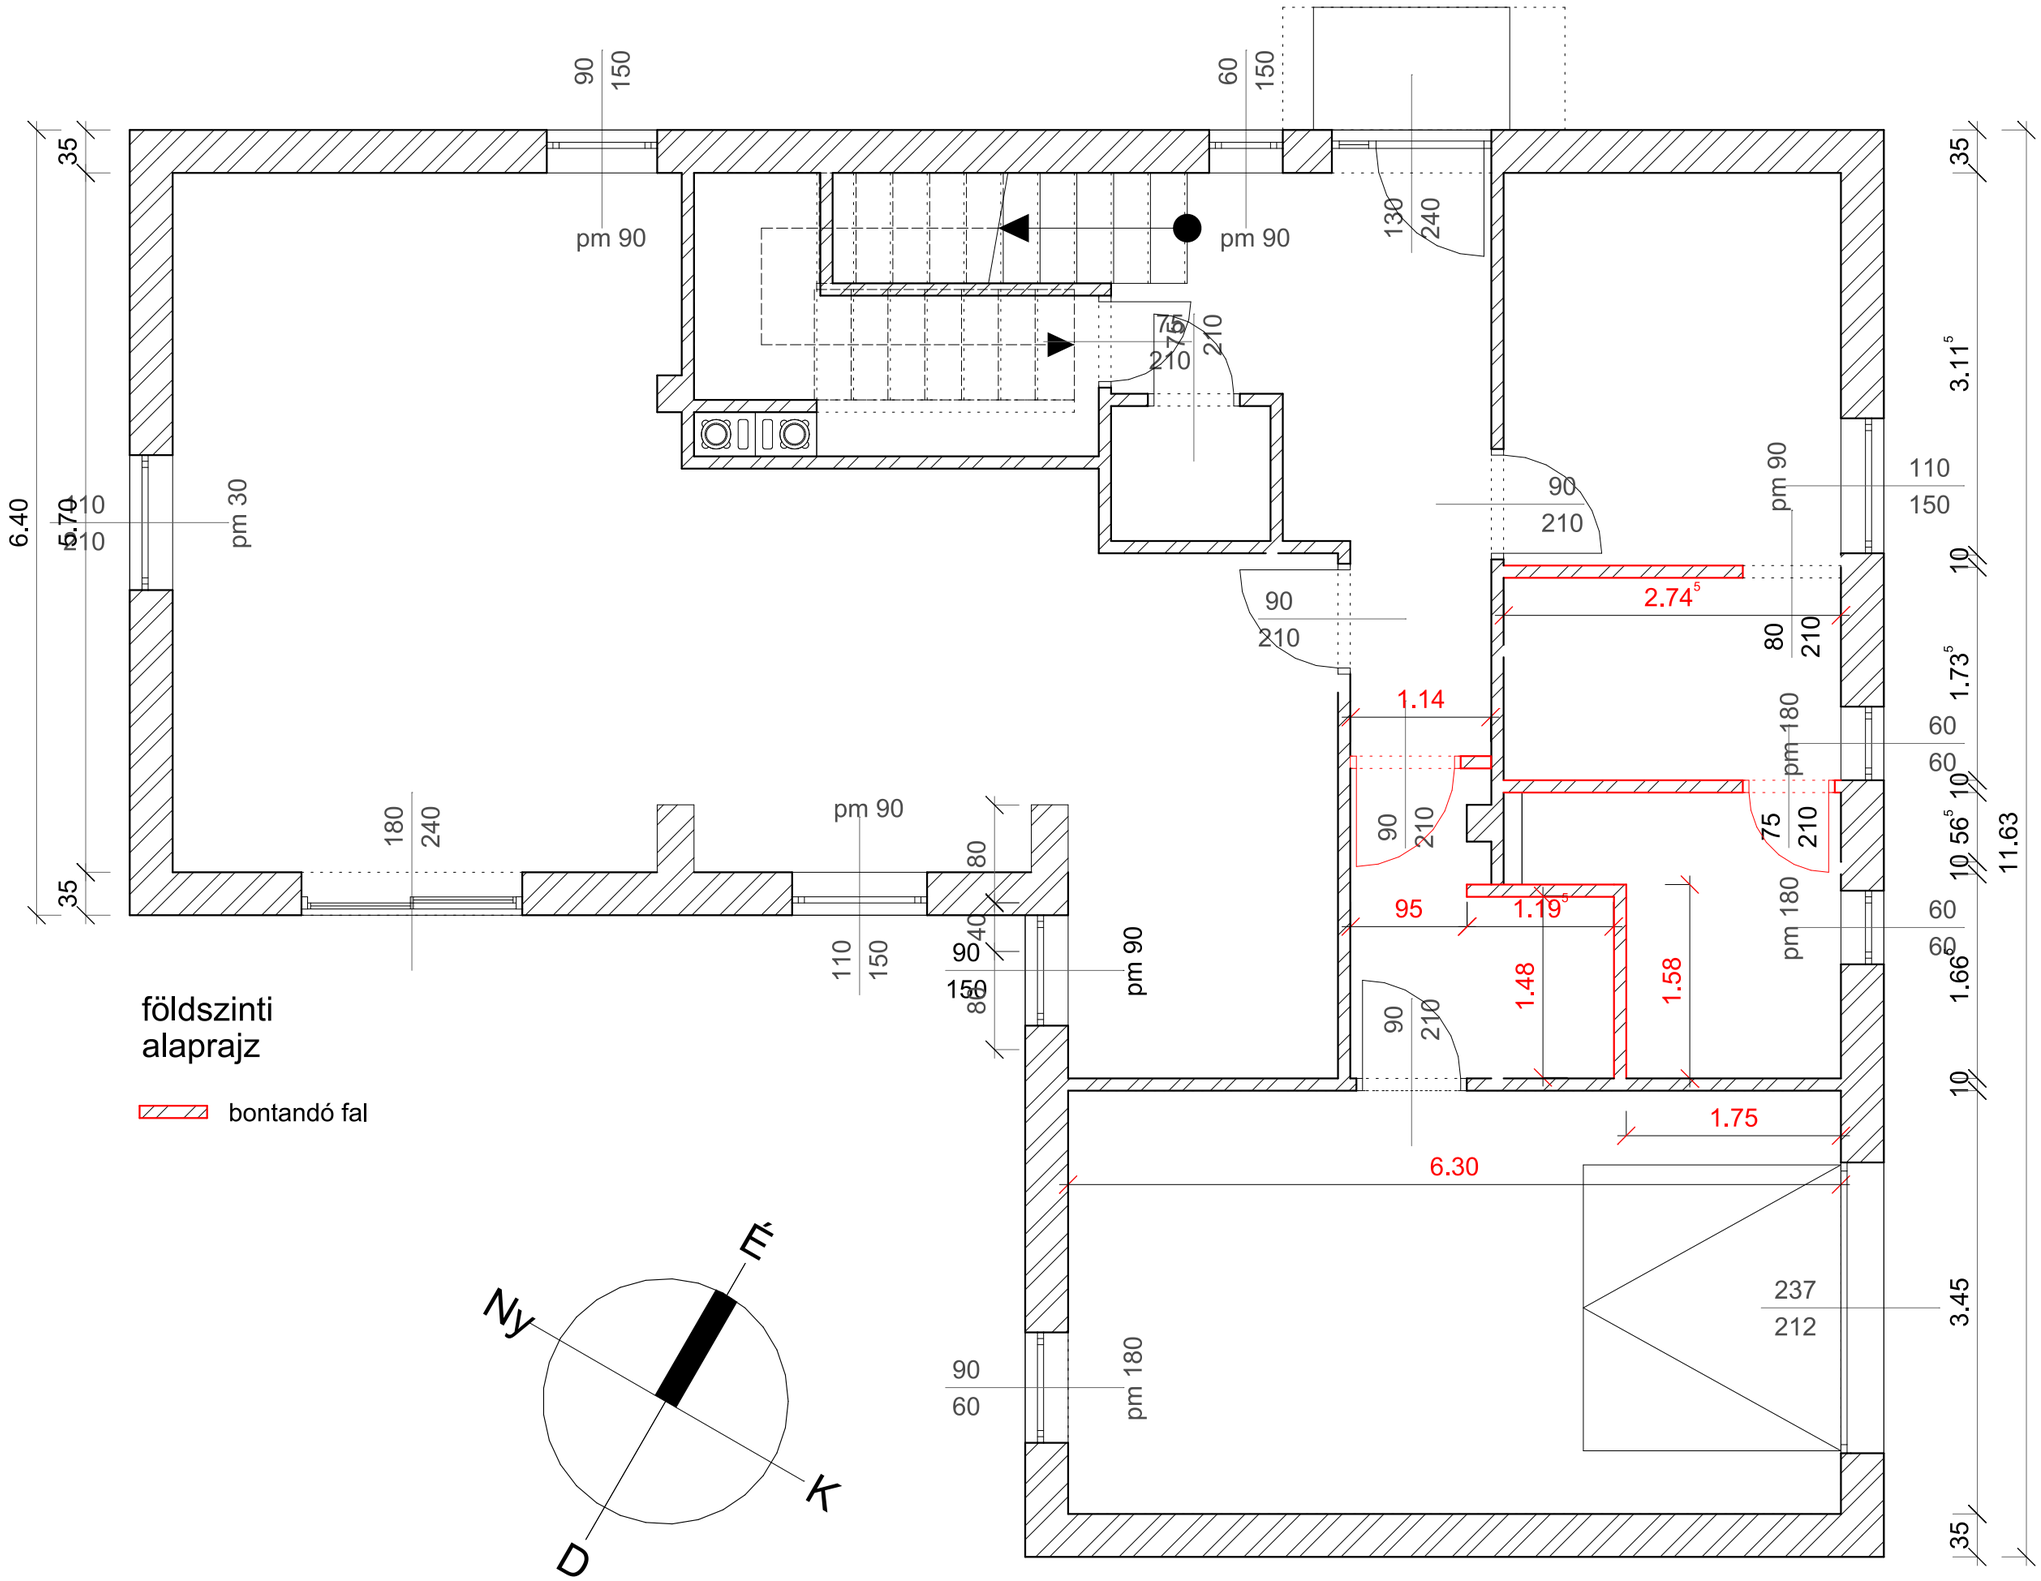

Project:	Terv megnevezése:	Megrendelő:	Méretarány: 1 : 50	Tervet készítette:	
Style&Draw lakberendezési pályázat	Bontási terv		Dátum: 2016.január		

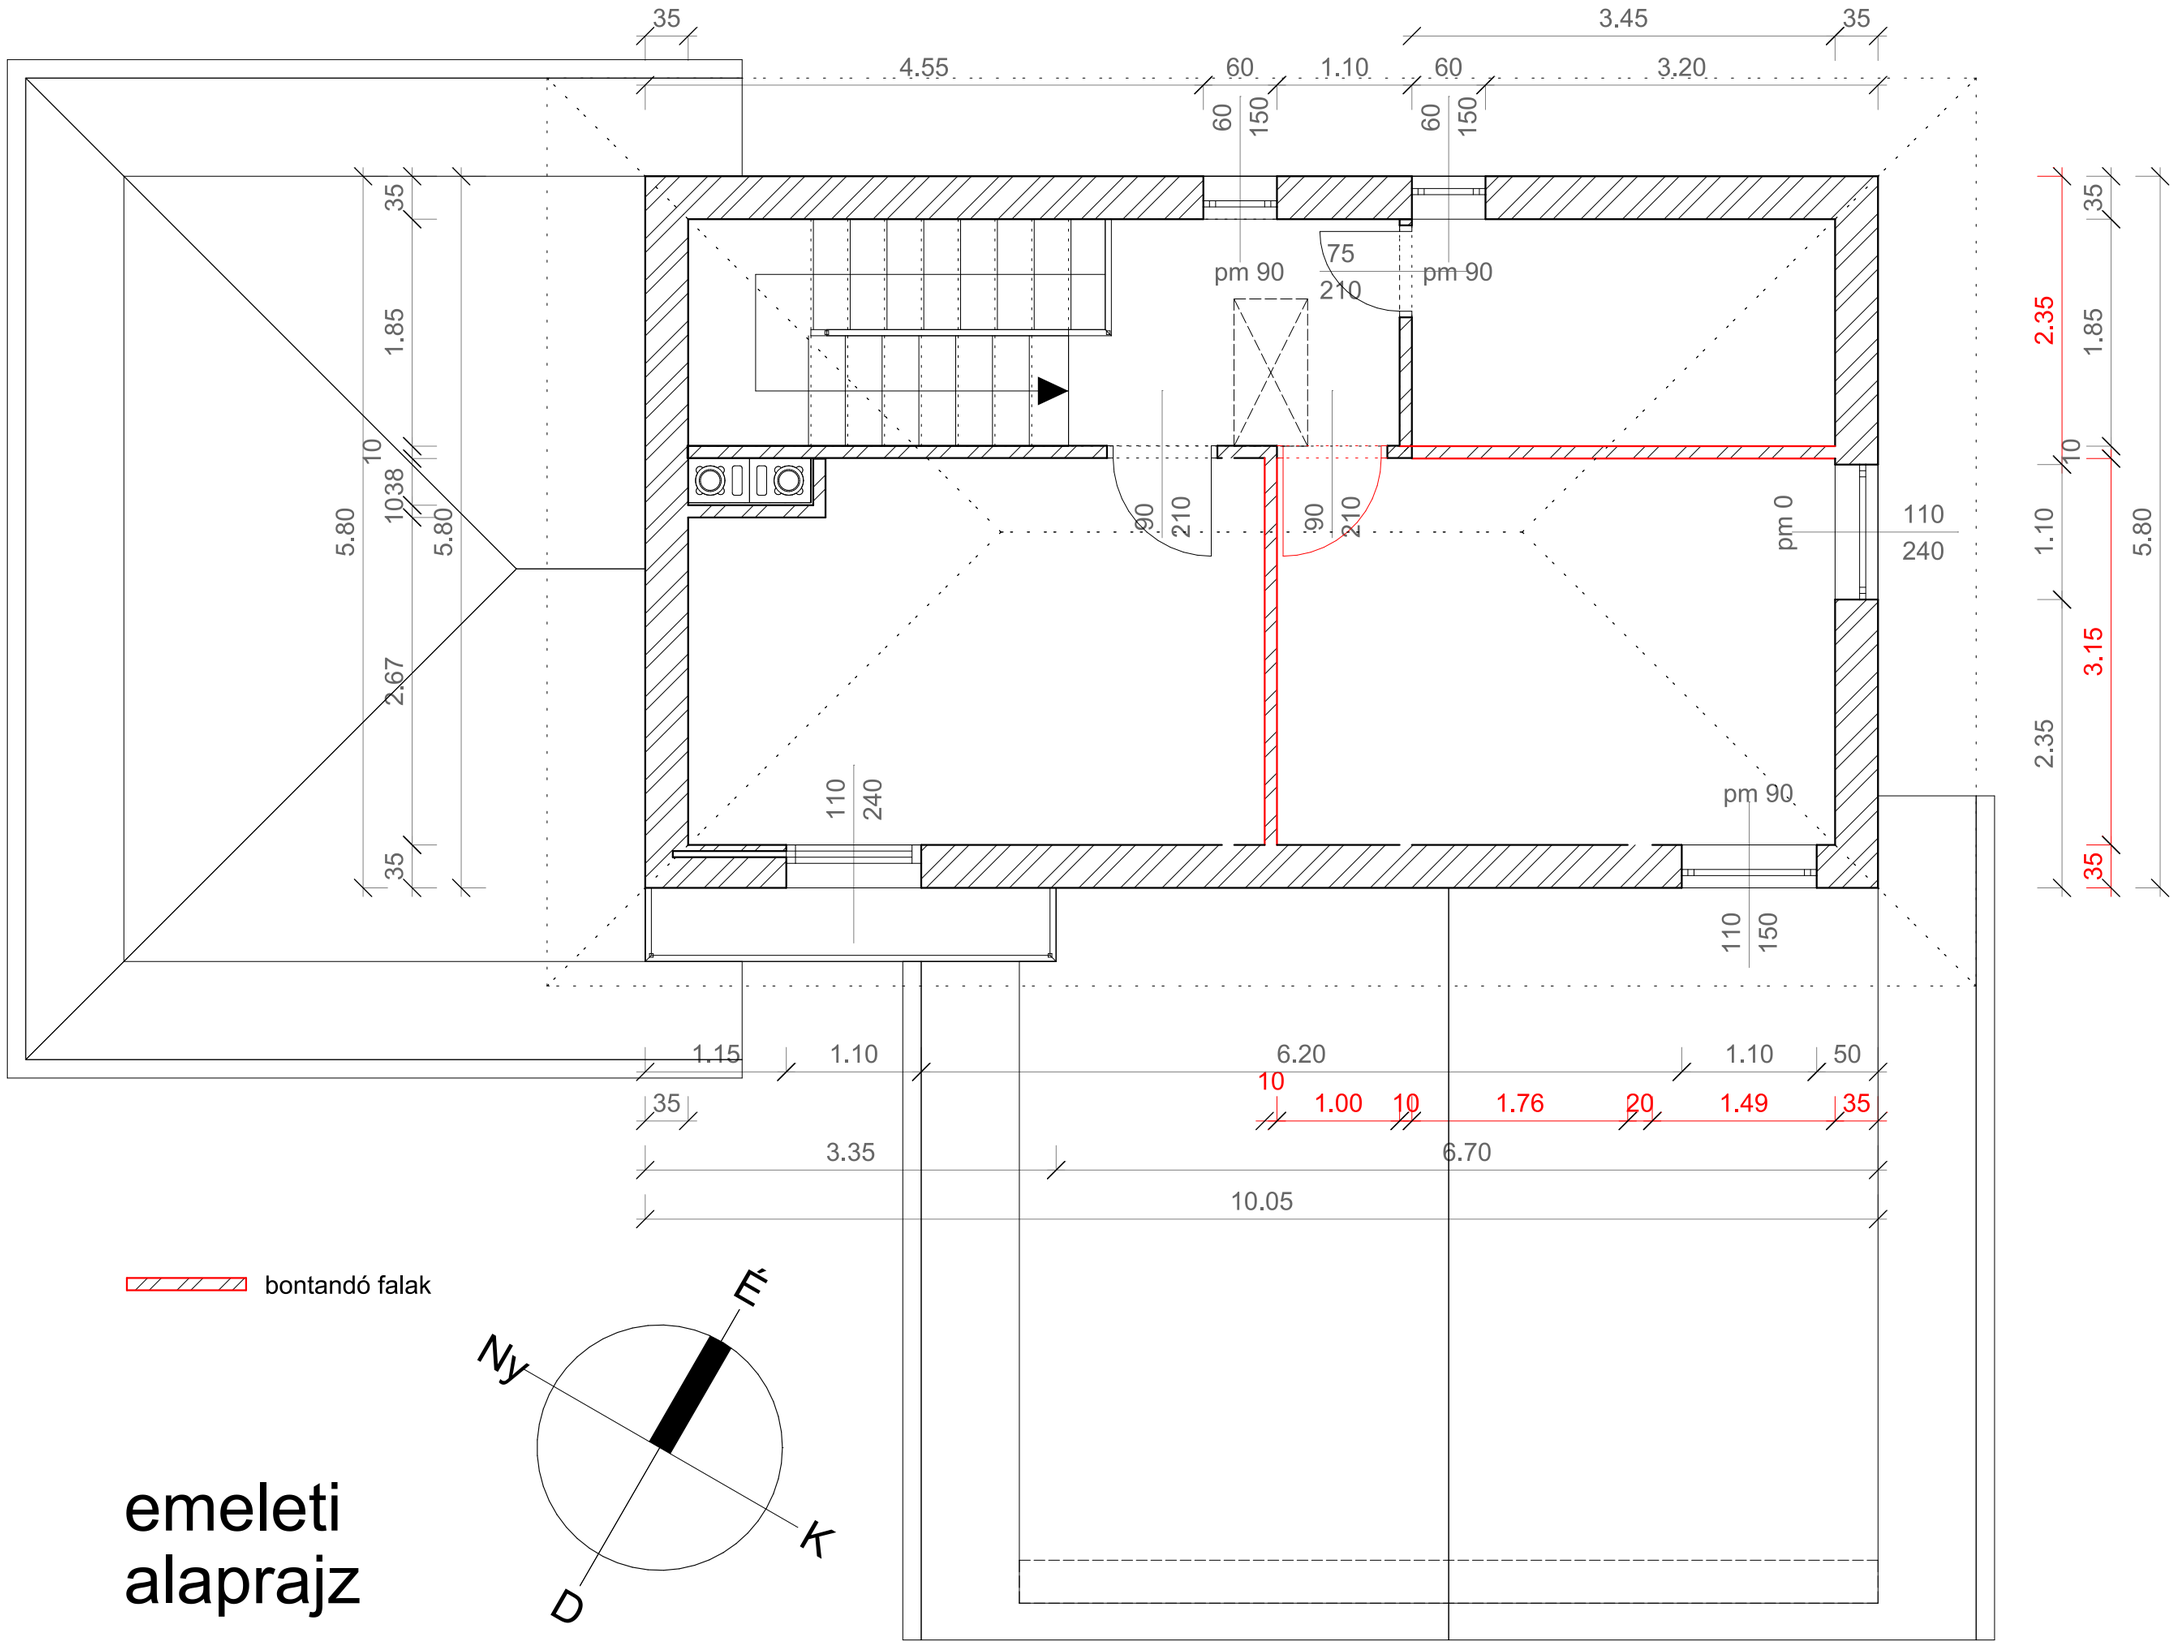

emeleti alaprajz

Project:	Terv megnevezése:	Megrendelő:	Méretarány: 1 : 50	Tervet készítette:	
Style&Draw lakberendezési pályázat	Bontási terv- Emelet		Dátum: 2016.január		