


Project: Style&Draw lakberendezési pályázat	Terv megnevezése: Építési terv	Megrendelő:	Méretarány: 1 : 50	Tervet készítette:
			Dátum: 2016.január	

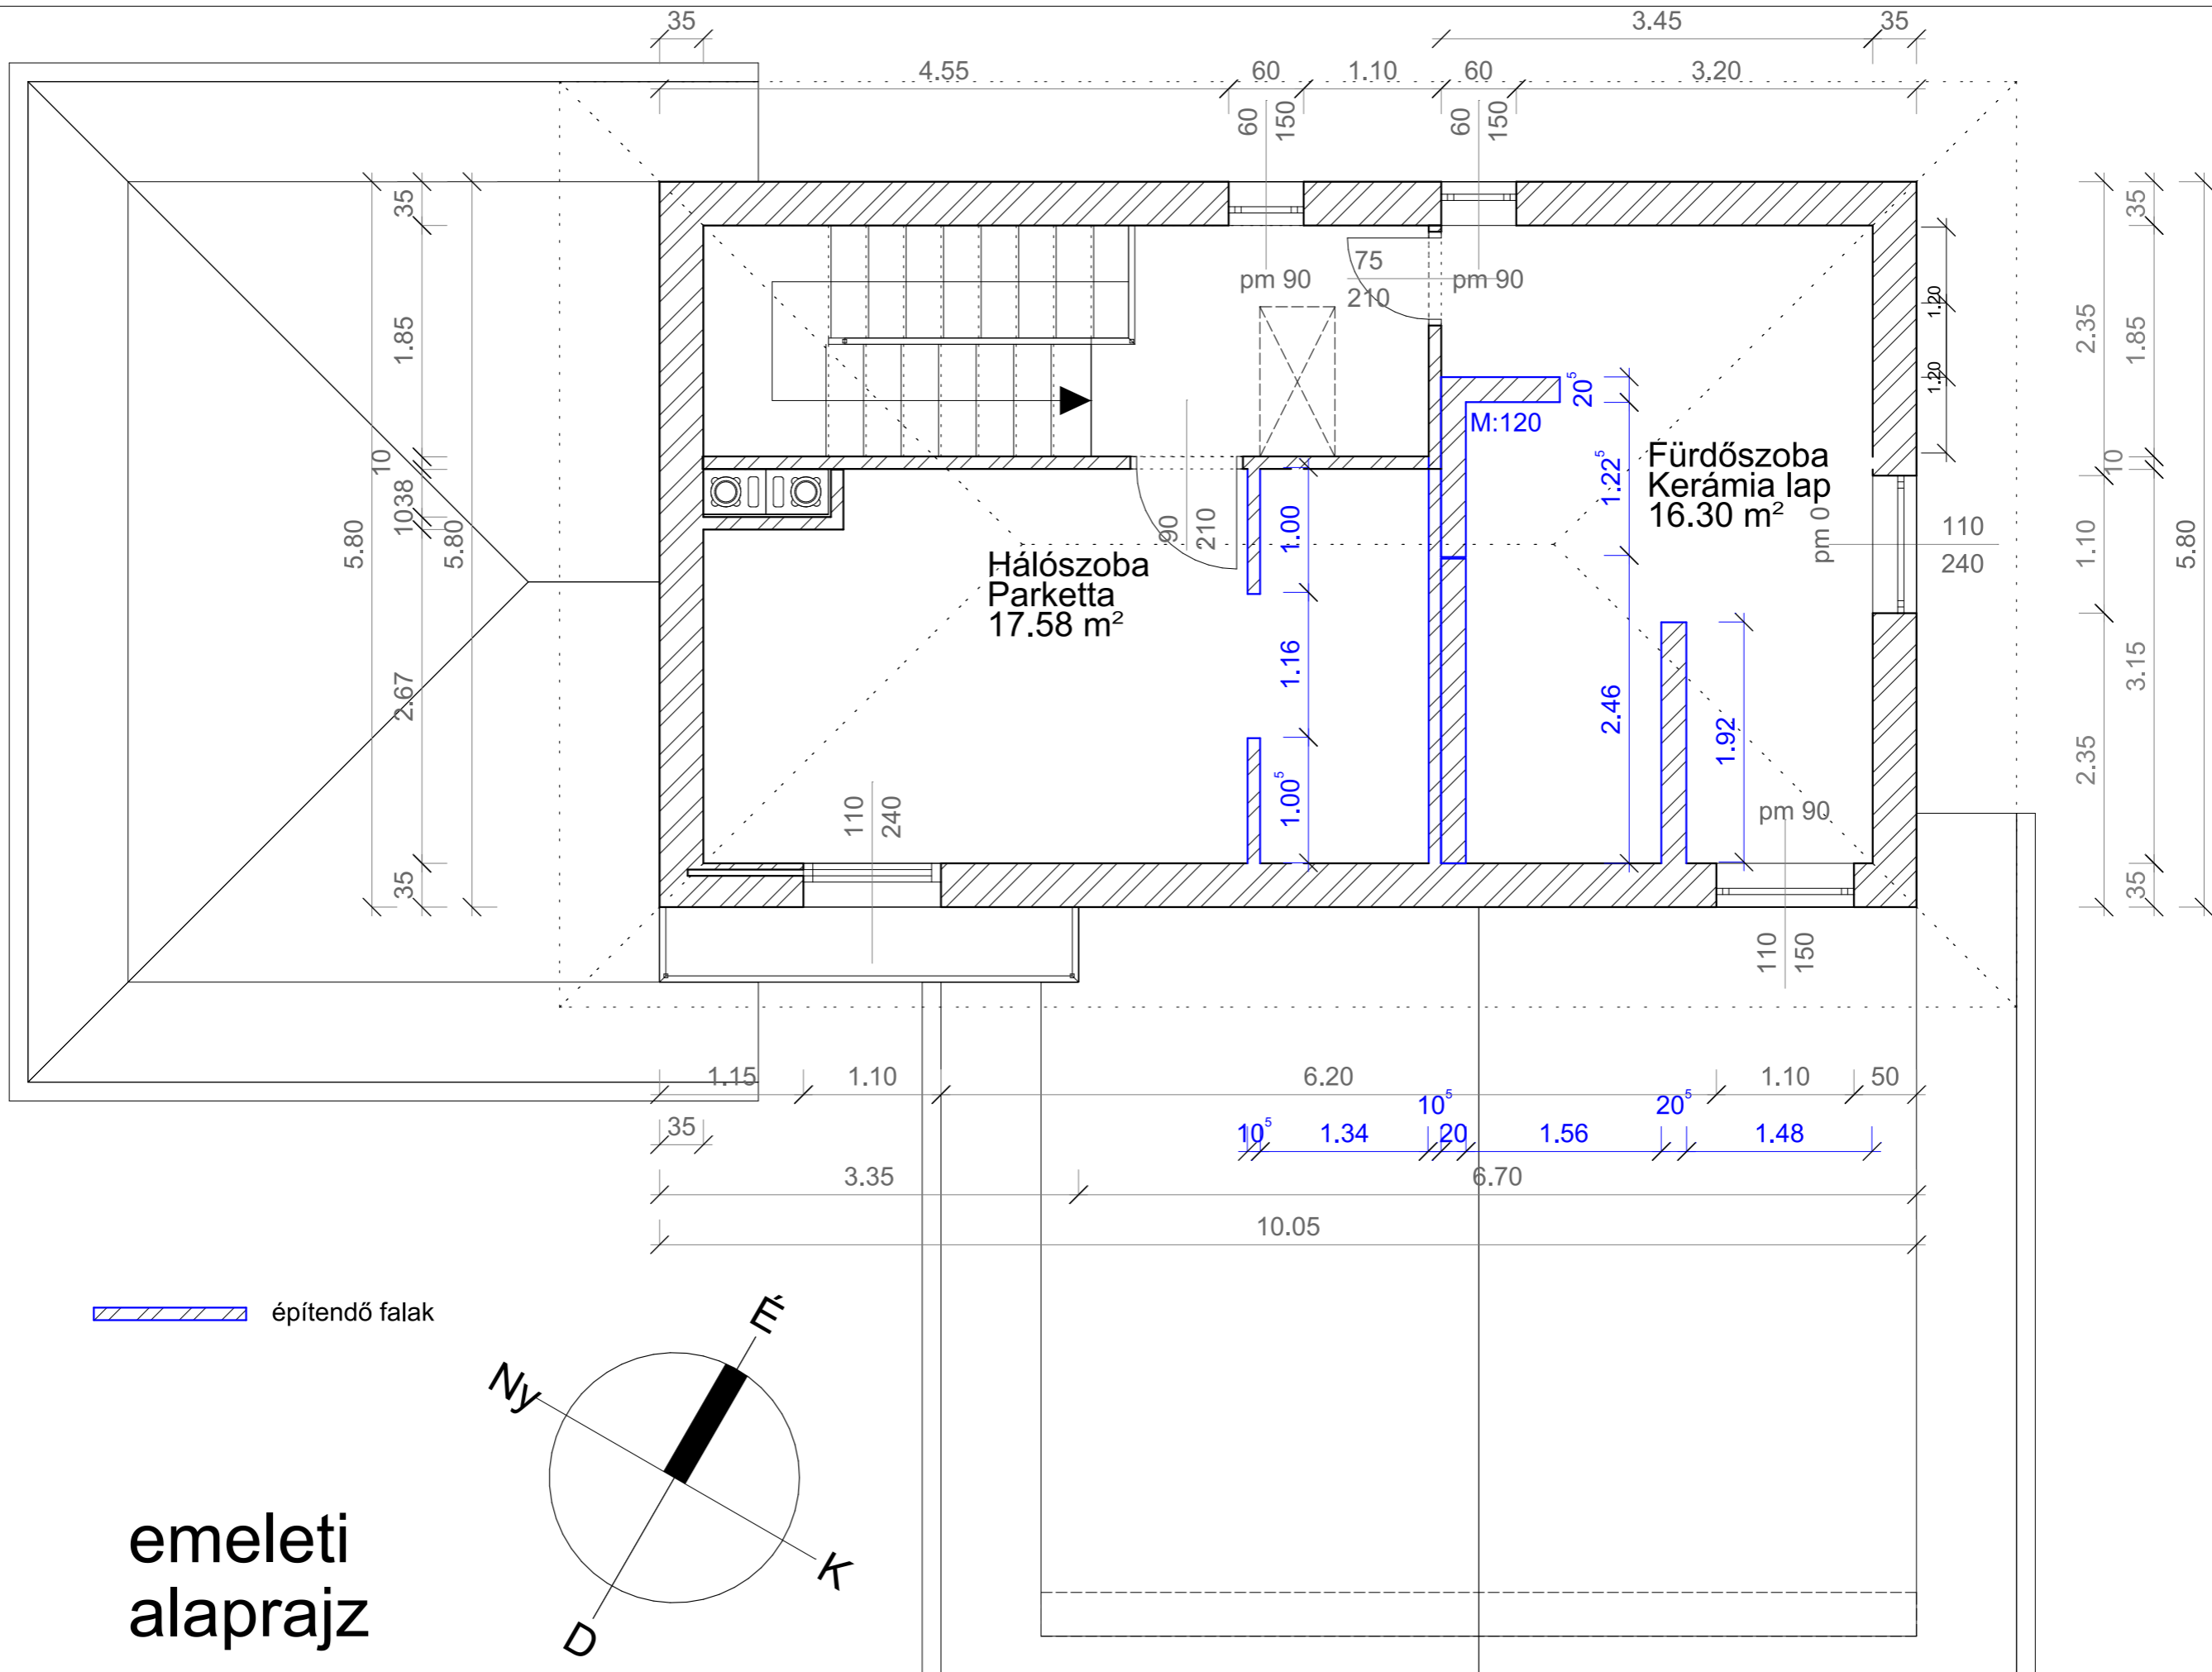

emeleti alaprajz

Project: Style&Draw lakberendezési pályázat	Terv megnevezése: Építési terv- emelet	Megrendelő:	Méretarány: 1 : 50	Tervet készítette:
			Dátum: 2016.január	