


Project:  
Style&Draw lakberendezési pályázat

Terv megnevezése:  
Padlóburkolat földszint

Megrendelő:

Méretarány: 1 : 50  
Dátum: 2016.január

Tervet készítette:

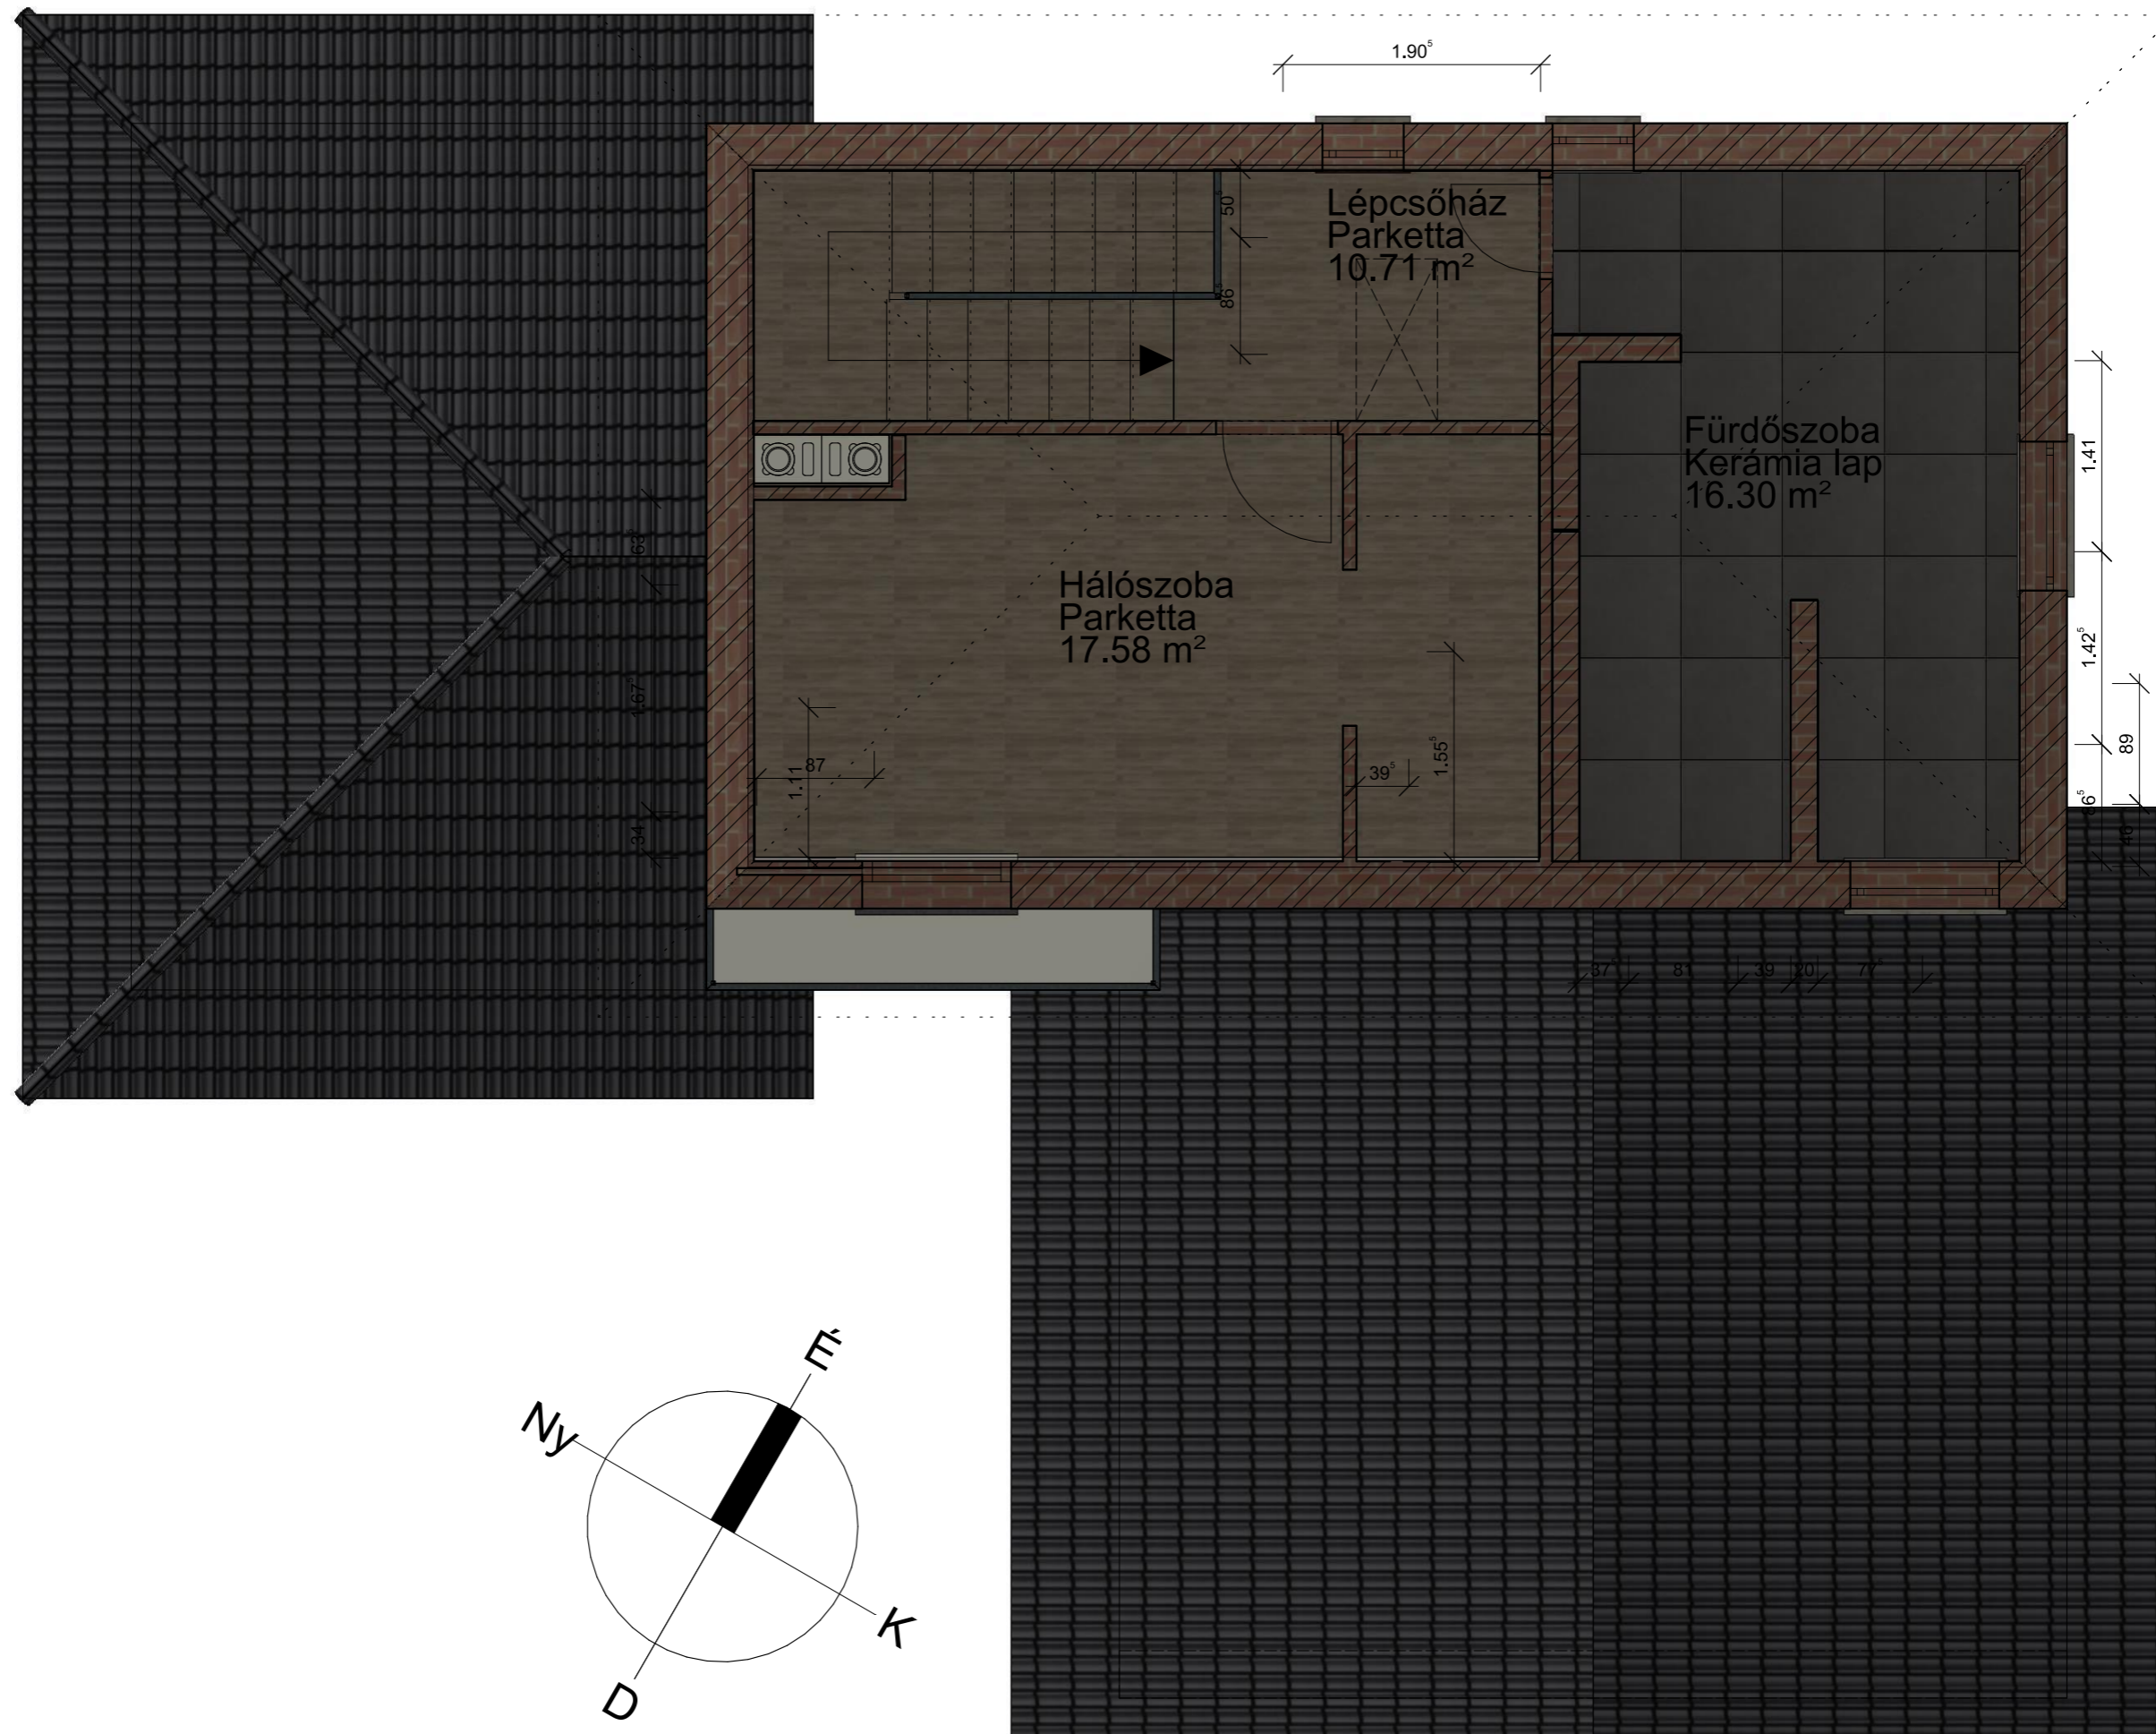

Project:

Style&Draw lakberendezési pályázat

Terv megnevezése:

Padlóburkolat emelet

Megrendelő:

Méretarány:

1 : 50

Dátum:

2016.január

Tervet készítette: