


PADLÓ-
BURKOLAT
KIOSZTÁS
M=1:50

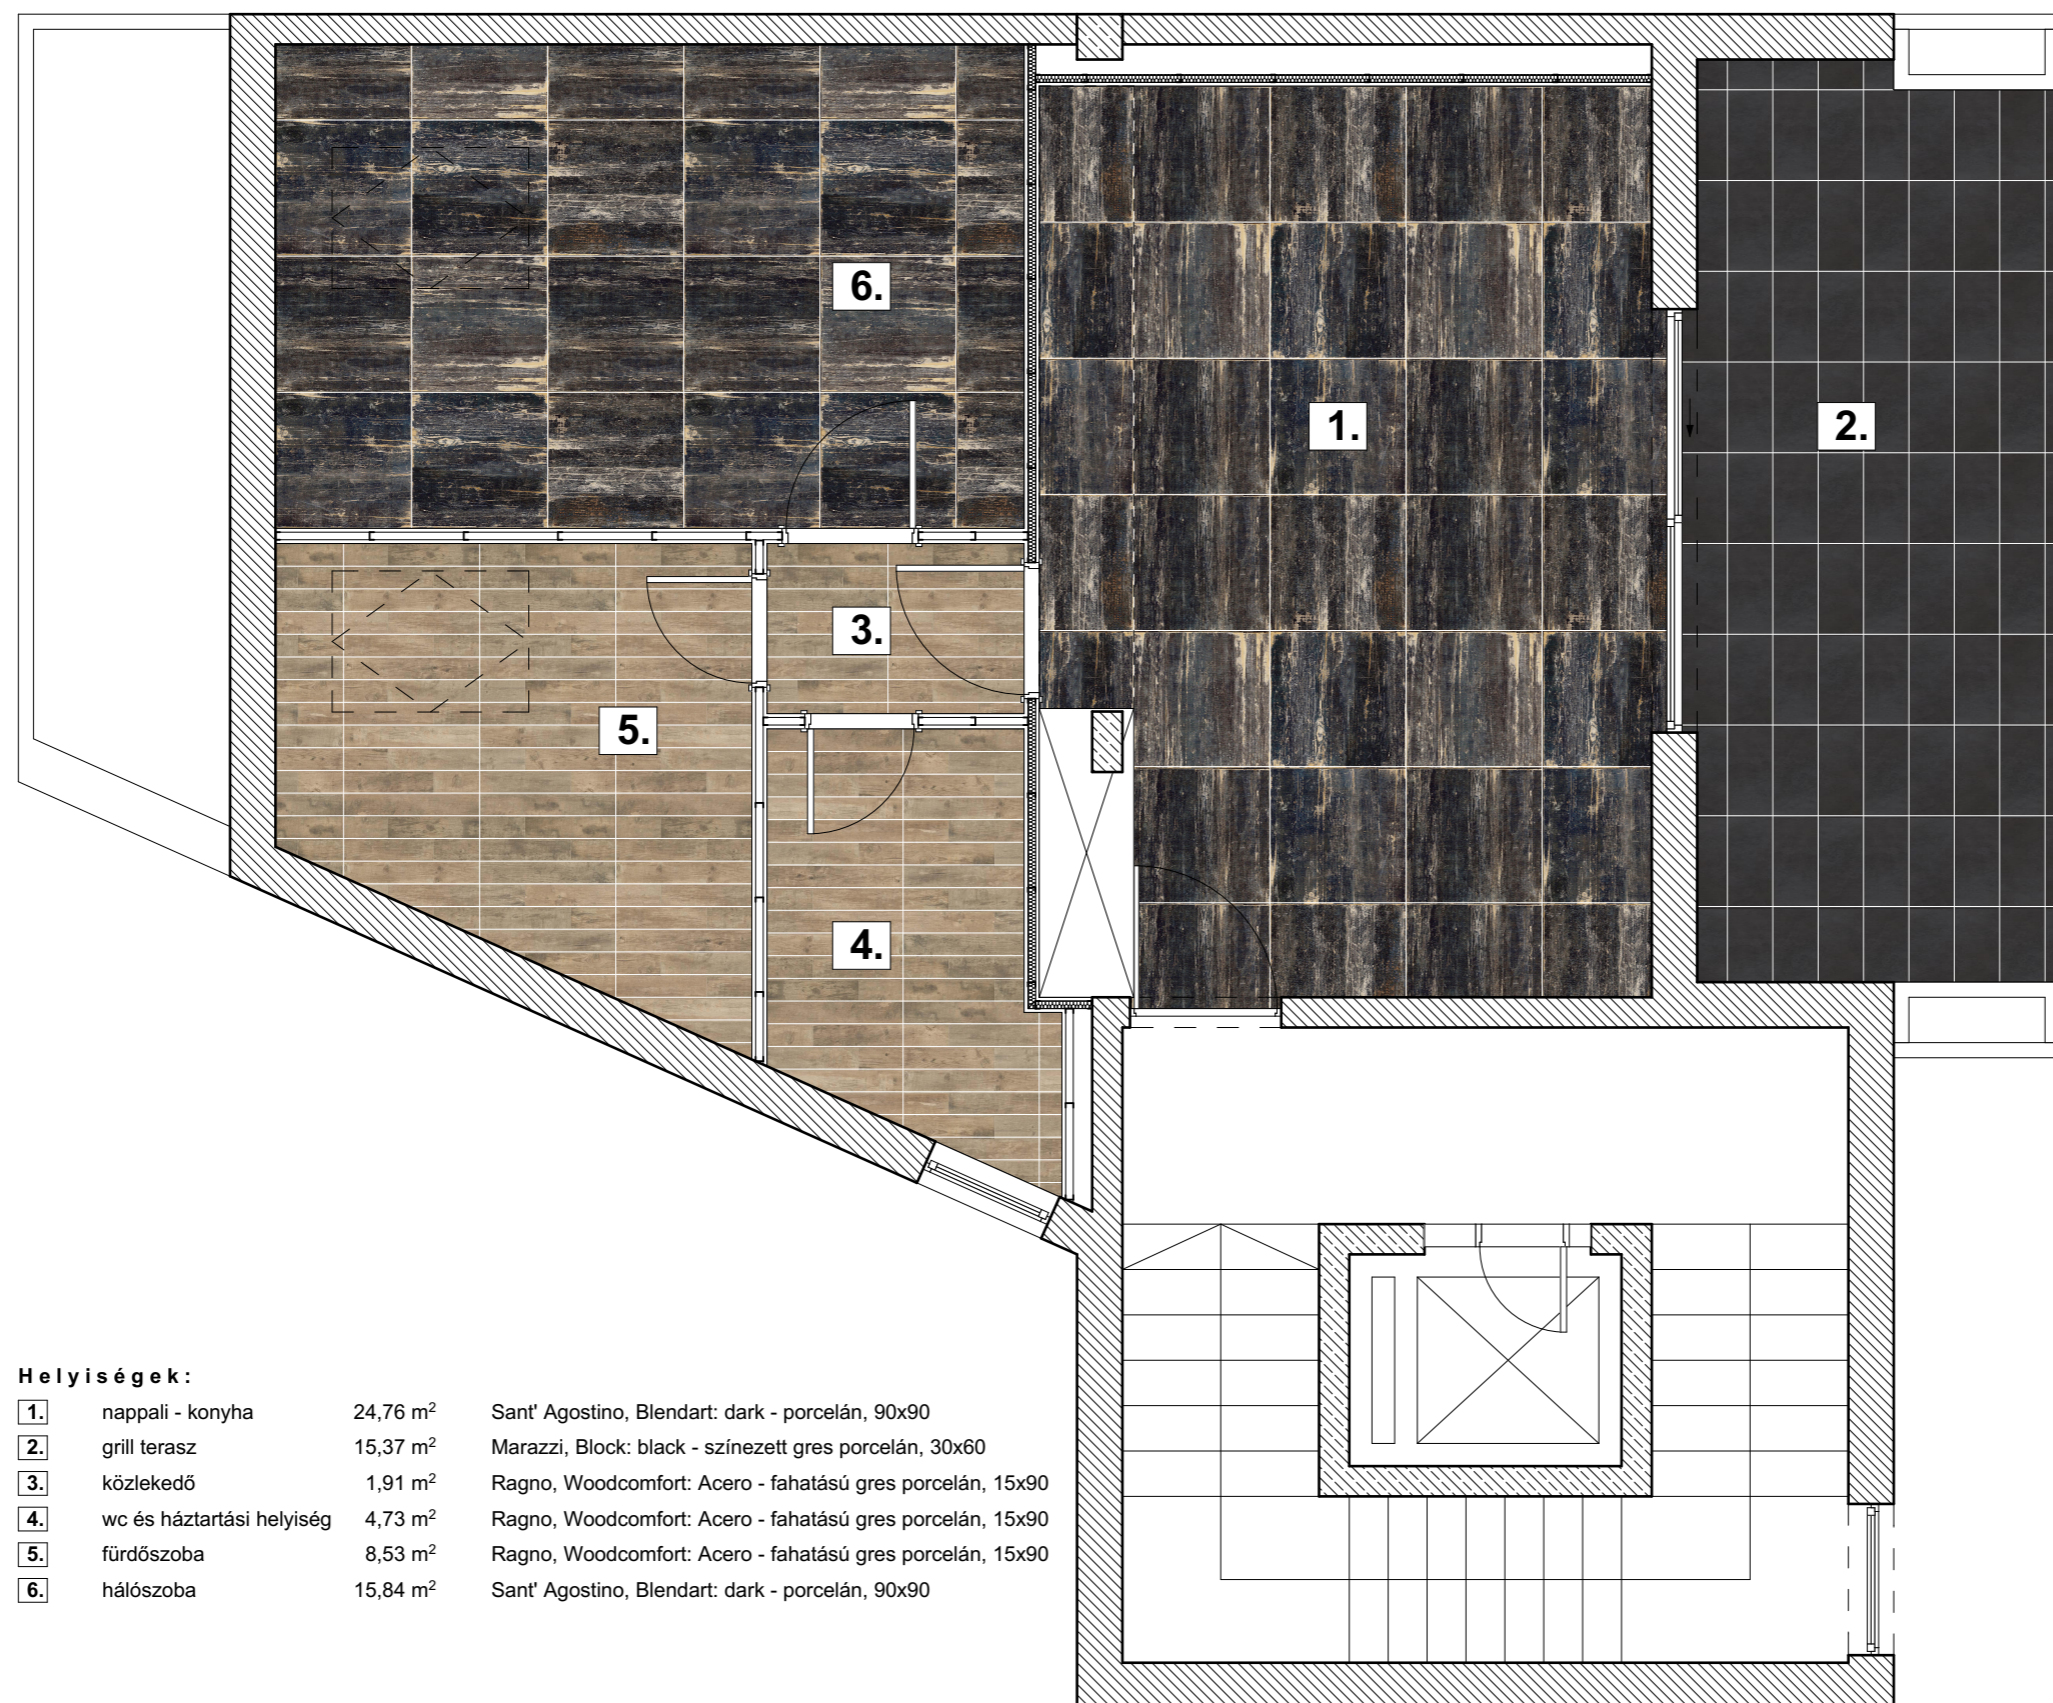

Helyiségek:

1.	nappali - konyha	24,76 m ²	Sant' Agostino, Blendart: dark - porcelán, 90x90
2.	grill terasz	15,37 m ²	Marazzi, Block: black - színezett gres porcelán, 30x60
3.	közlekedő	1,91 m ²	Ragno, Woodcomfort: Acero - fahatású gres porcelán, 15x90
4.	wc és háztartási helyiség	4,73 m ²	Ragno, Woodcomfort: Acero - fahatású gres porcelán, 15x90
5.	fürdőszoba	8,53 m ²	Ragno, Woodcomfort: Acero - fahatású gres porcelán, 15x90
6.	hálószoba	15,84 m ²	Sant' Agostino, Blendart: dark - porcelán, 90x90

