Padlóburkolat kiosztási rajz

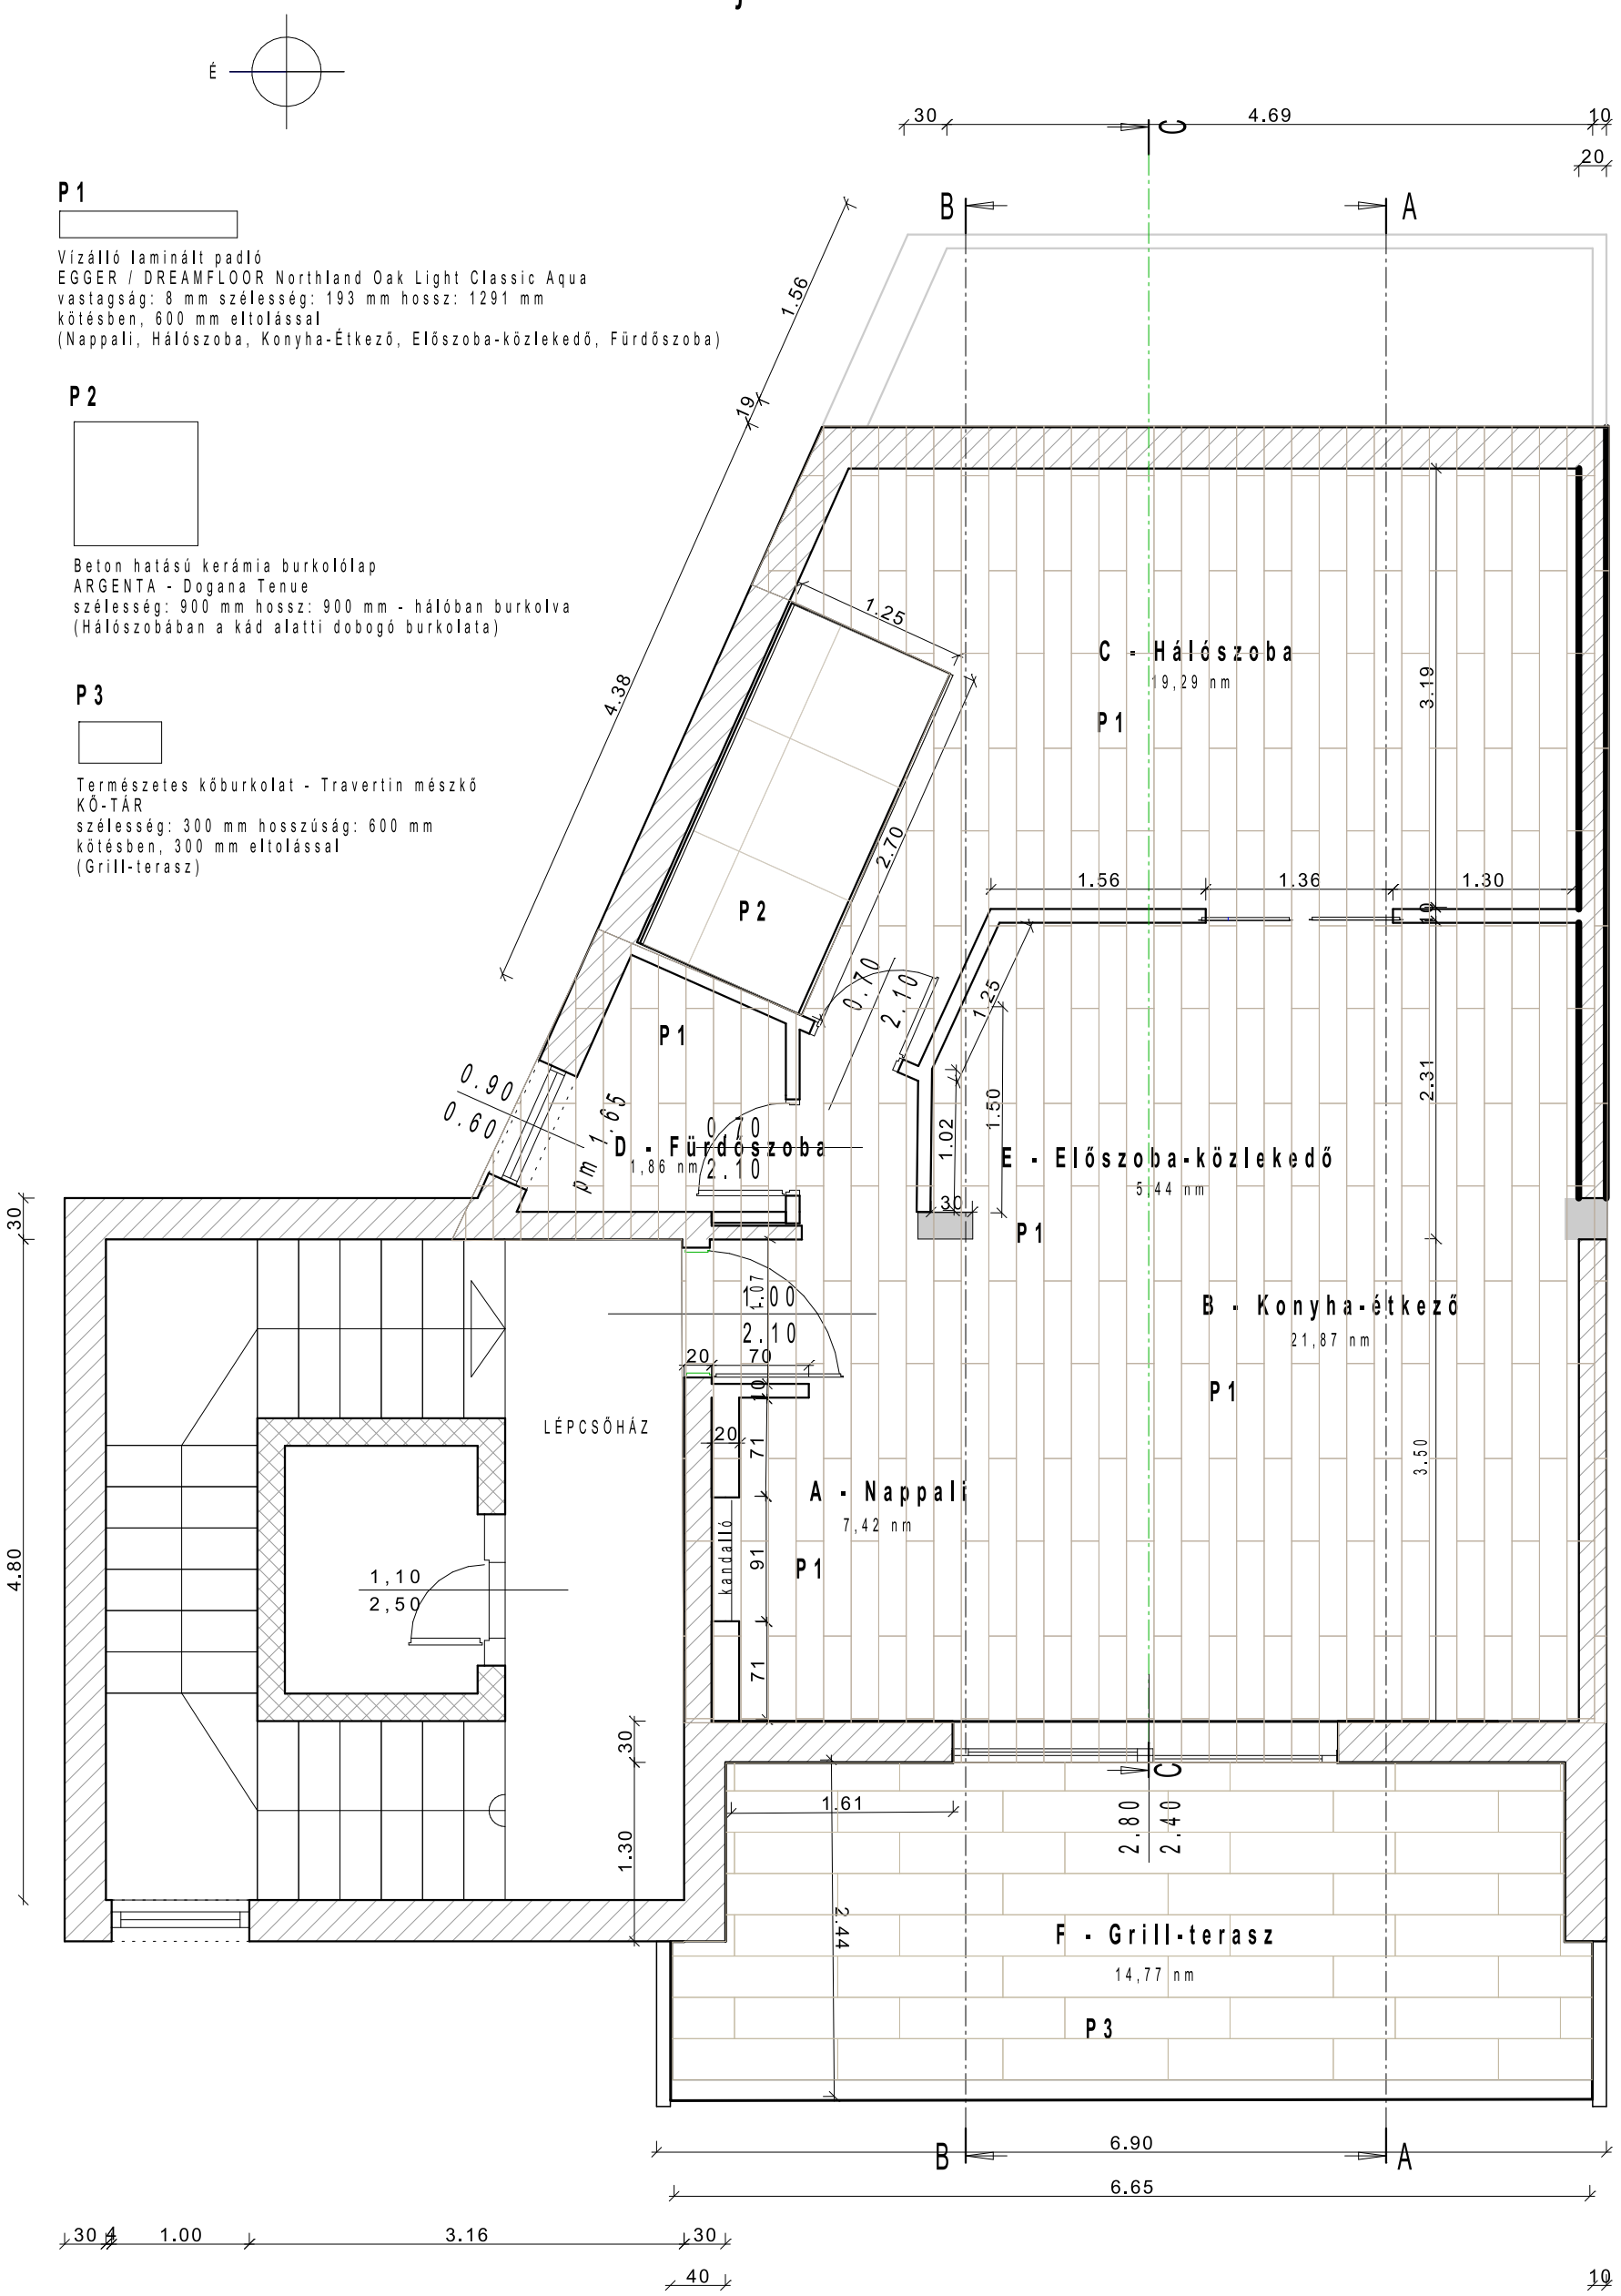

2017.03.26

M=1:50

56 m2

"A" Feladat: Tetőtéri lakás

Style&Draw Pályázat 2016.