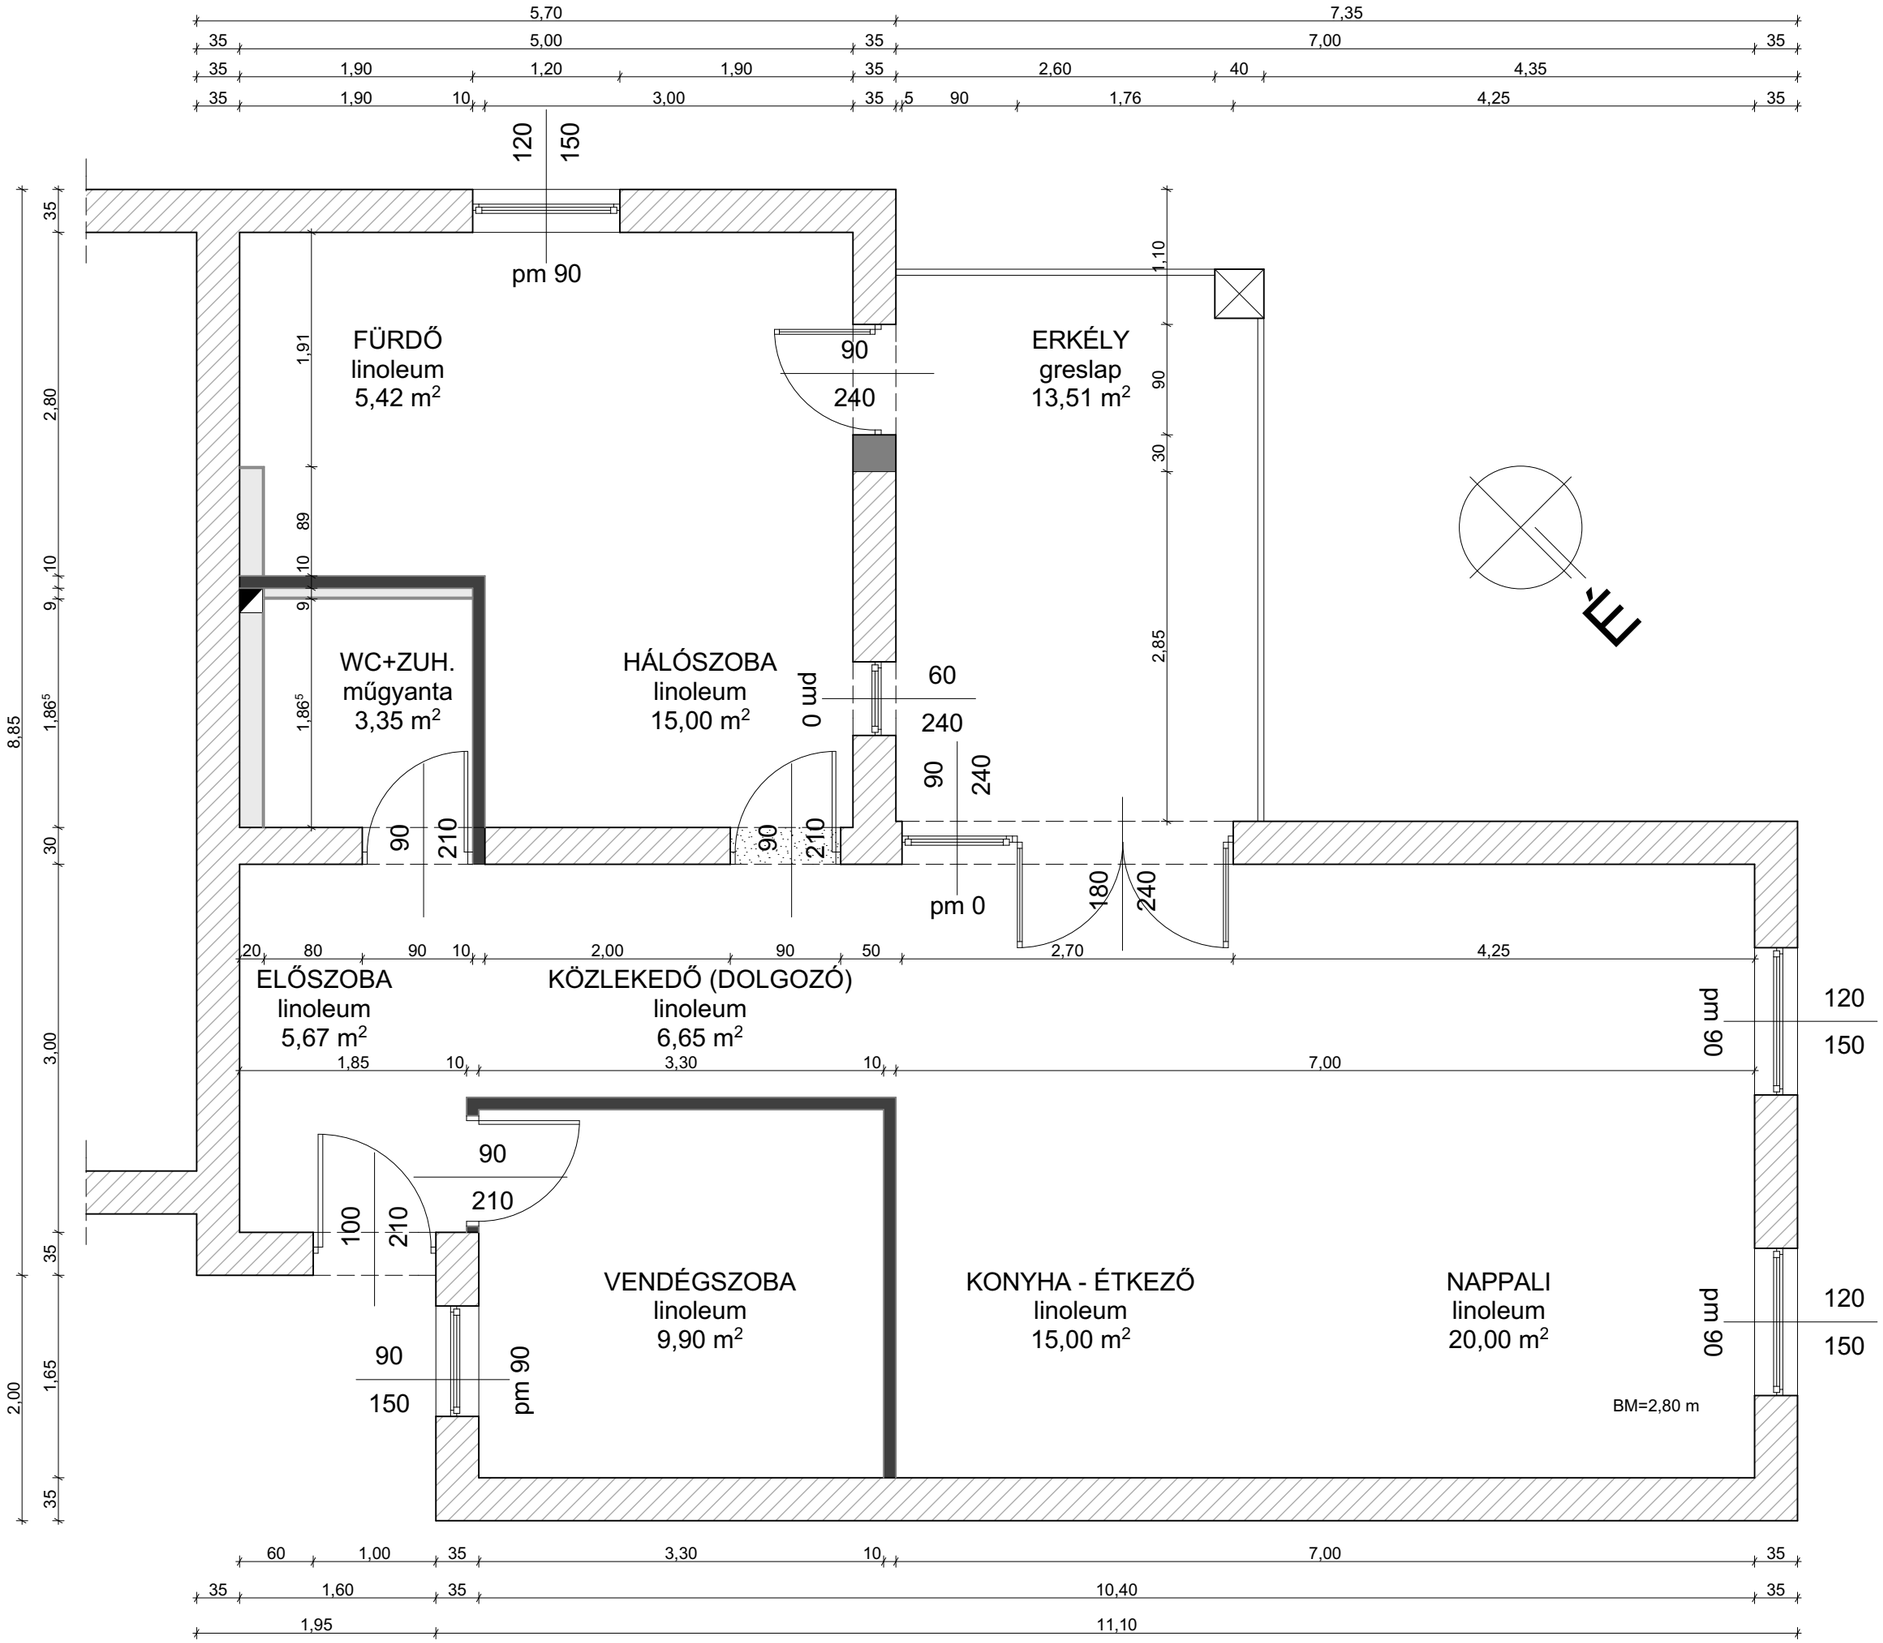

meglévő-megmaradó főfal

új nyílás főfalban

nyílás-befalazás főfalban

meglévő-megmaradó válaszfal

bontandó válaszfal

új válaszfal

új előtétfal

ÉPÍTÉSI ALAPRAJZ _ M 1:50