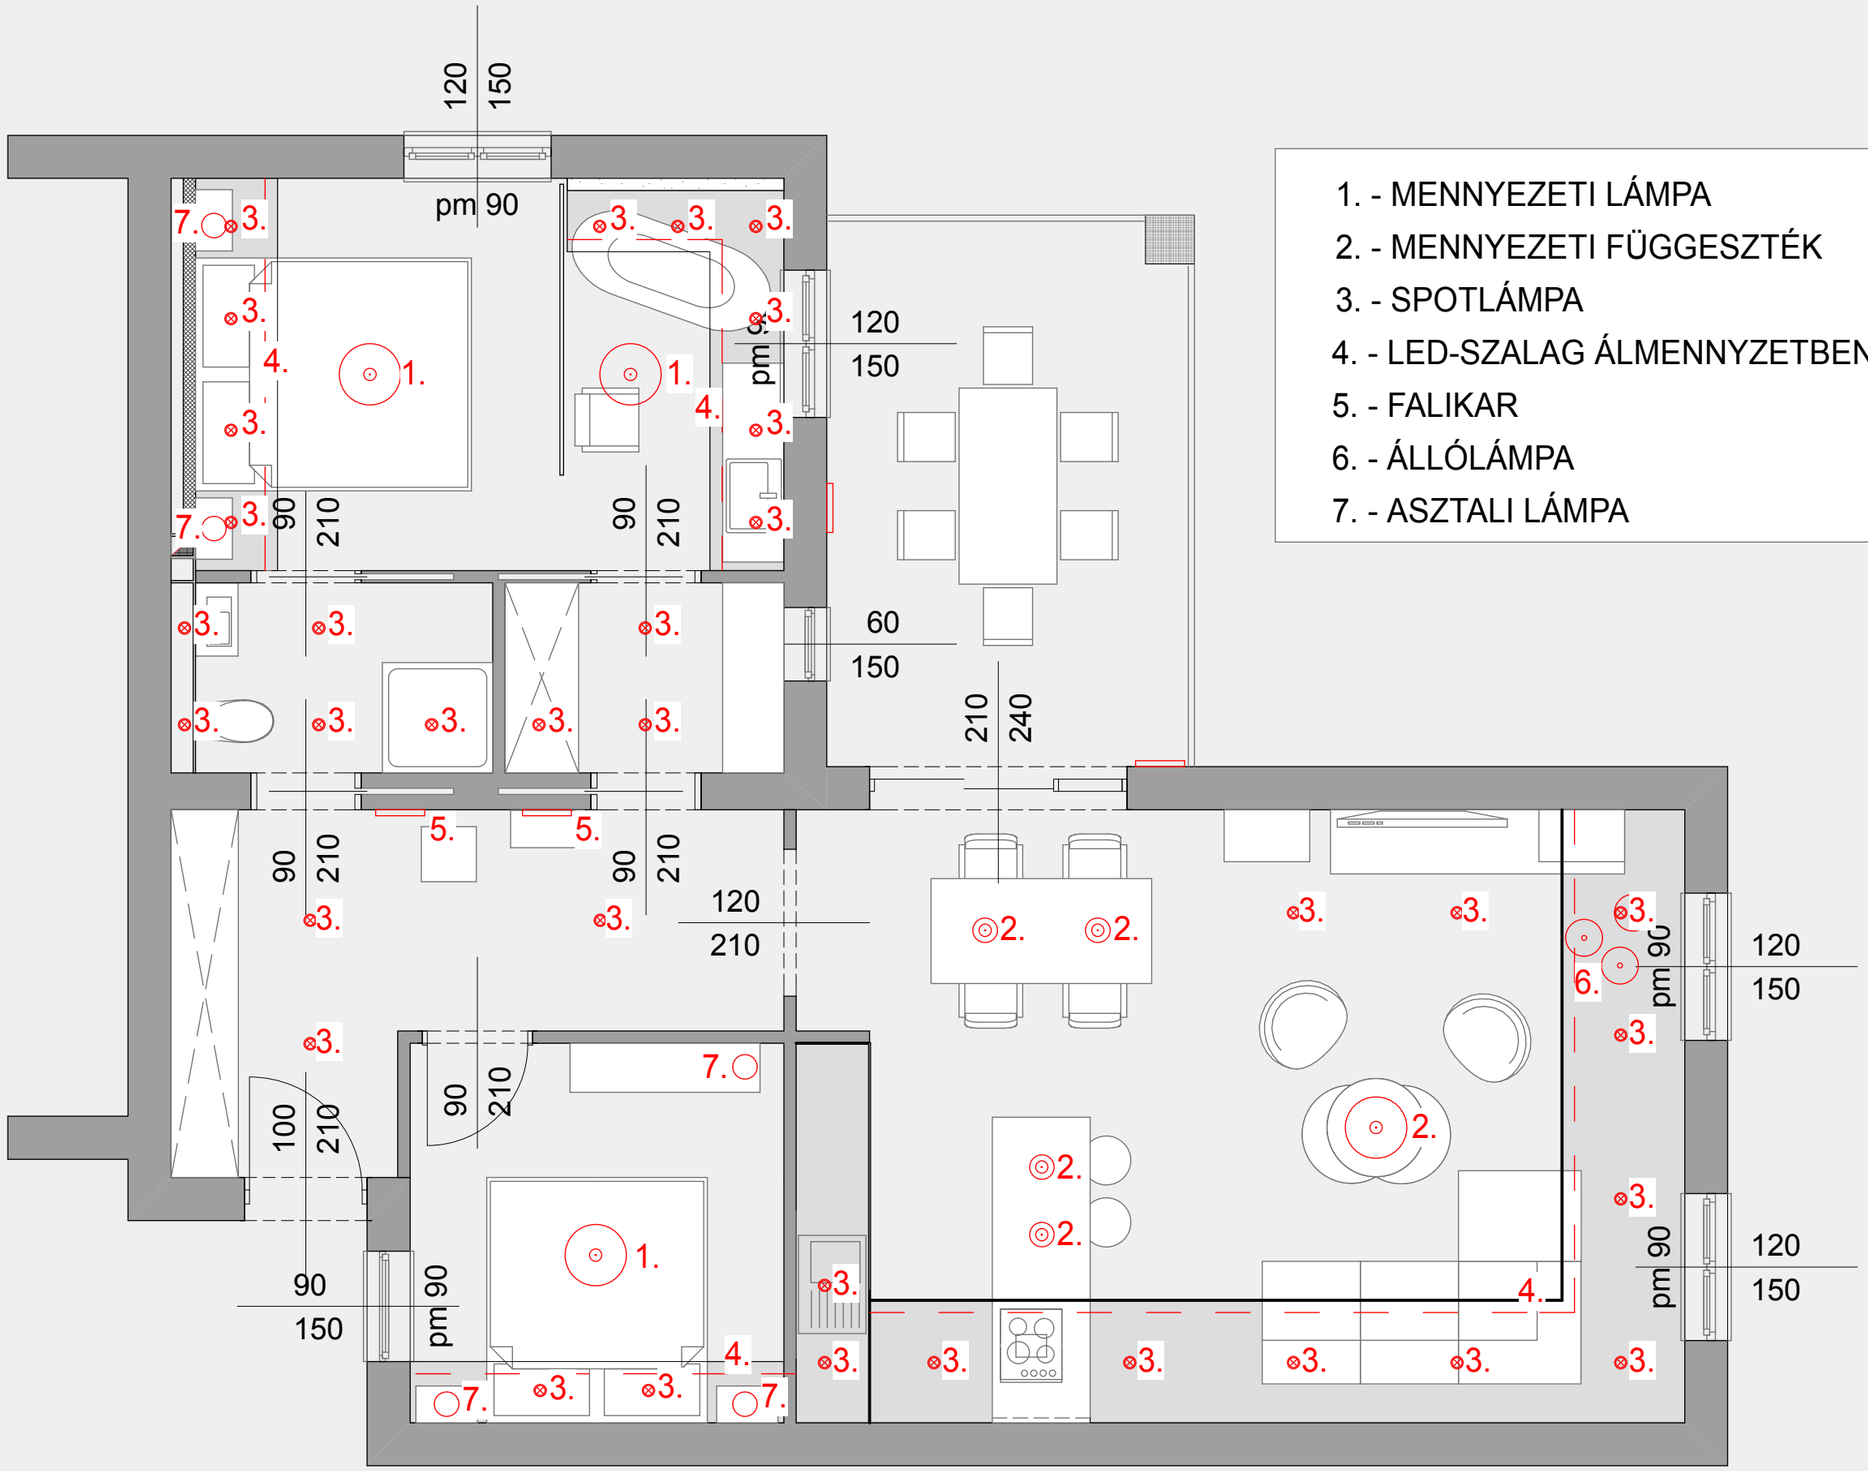

VILÁGÍTÁSTERV M 1:50