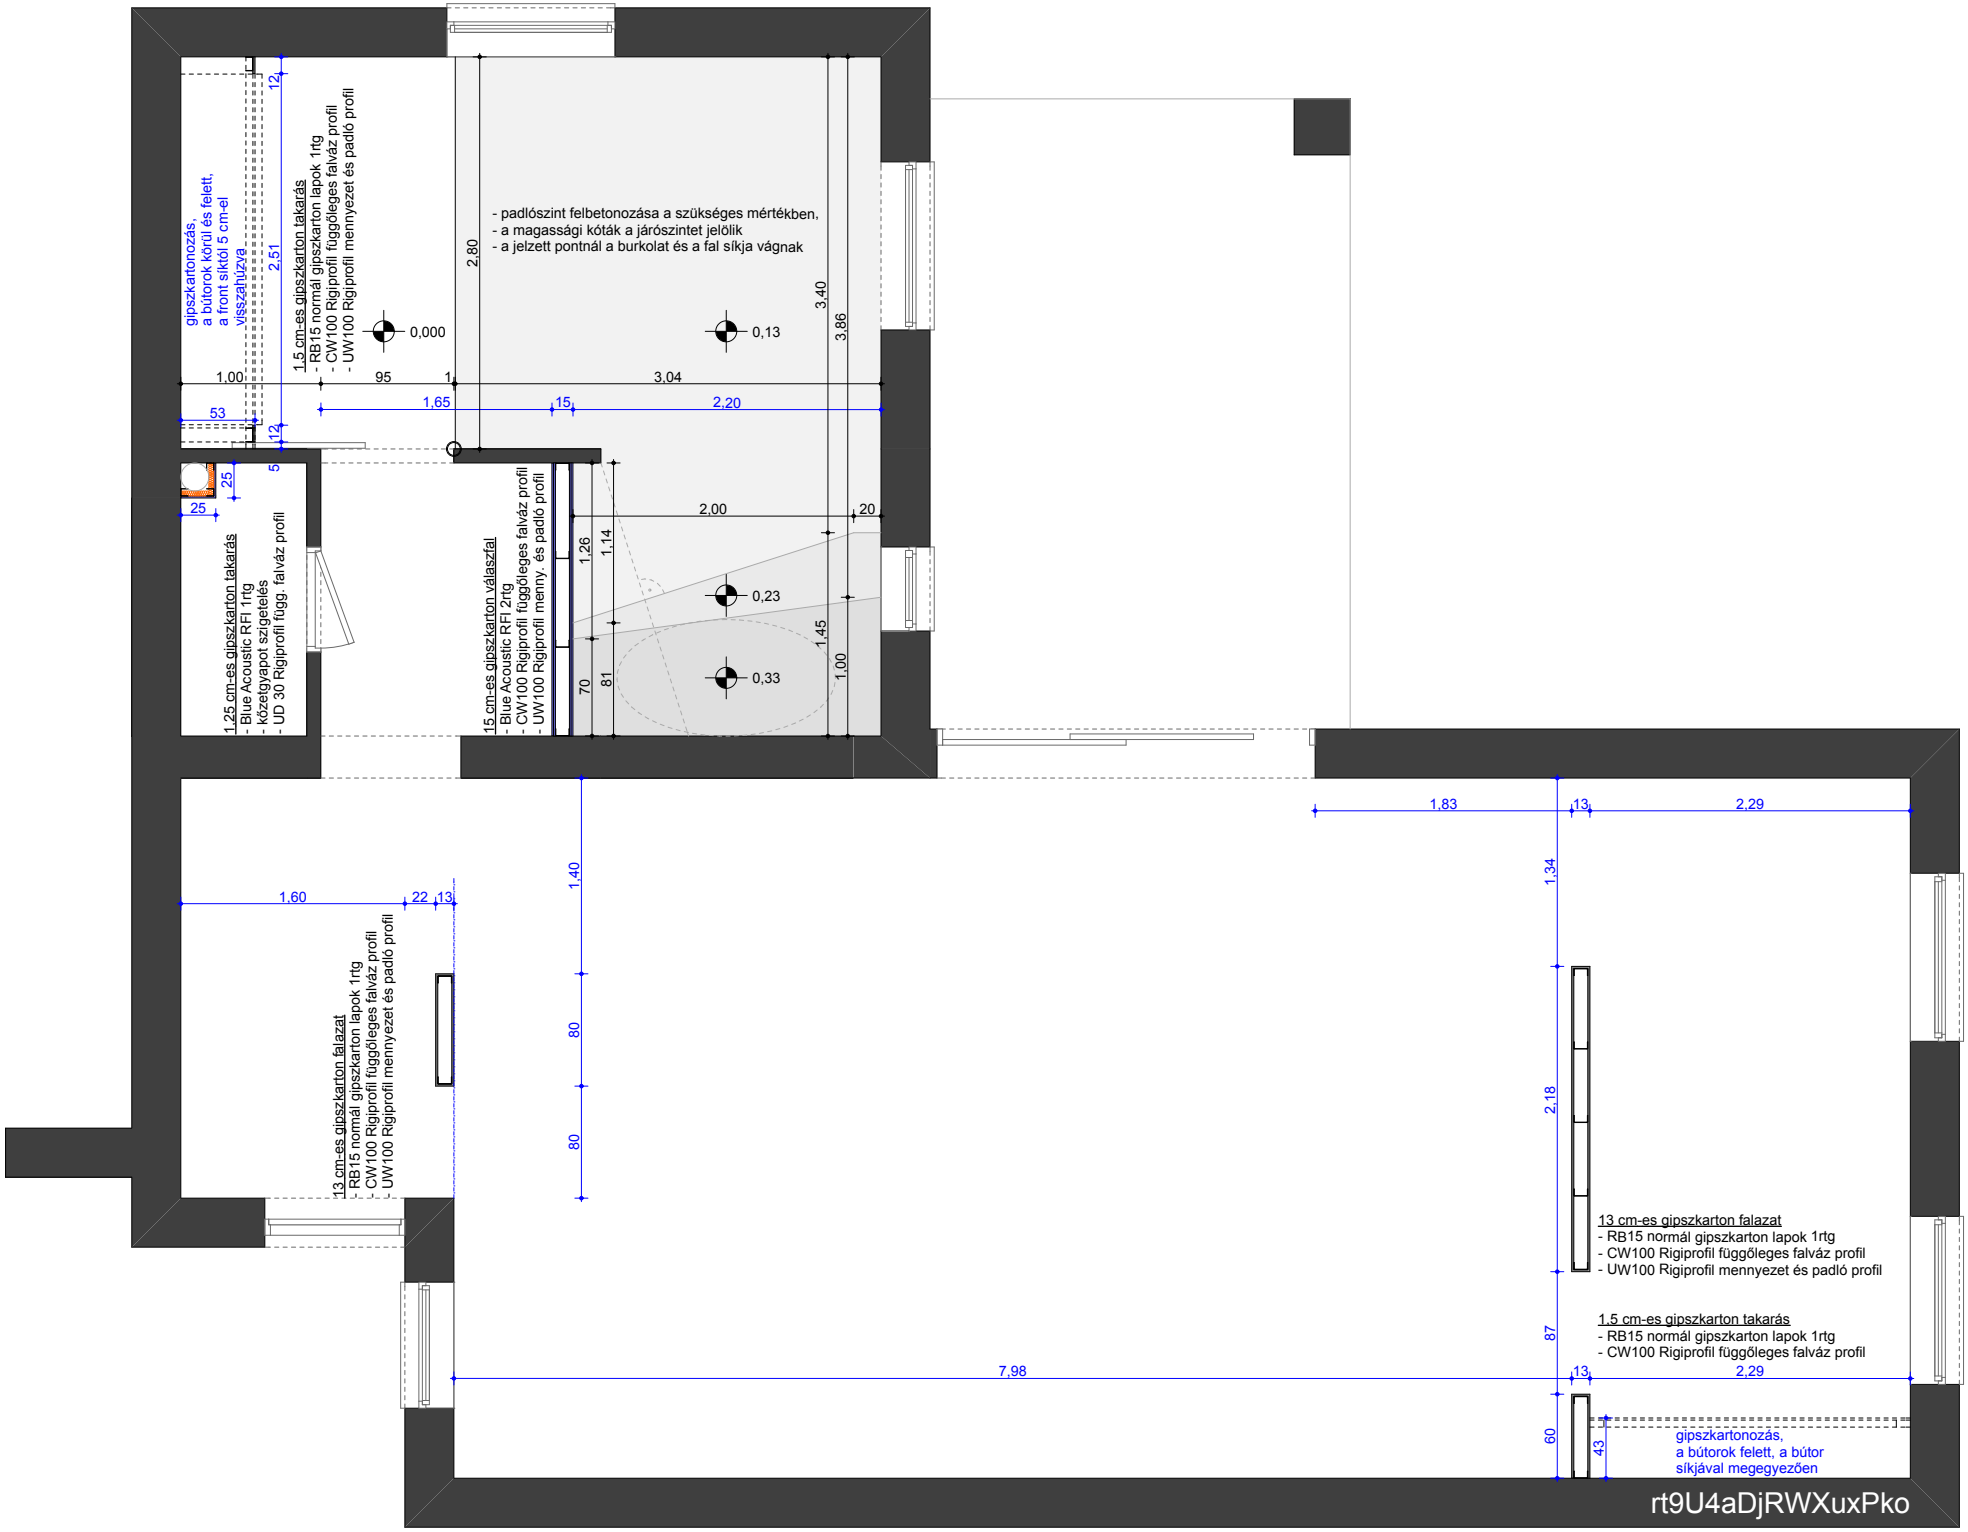

ÉPÍTÉSI ALAPRAJZ M 1 : 50