



**BERENDEZÉSI ALAPRAJZ**  
**M=1:50**

Pályázó sorszáma: NyTkNc0Dps7K7aTb

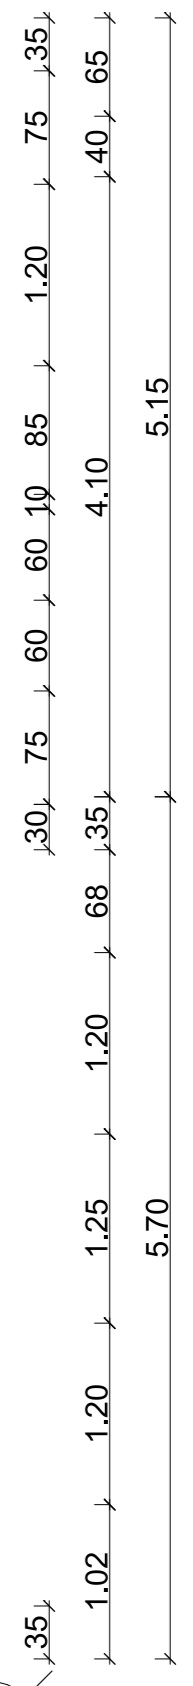

I. EM. 4. LAKÁS

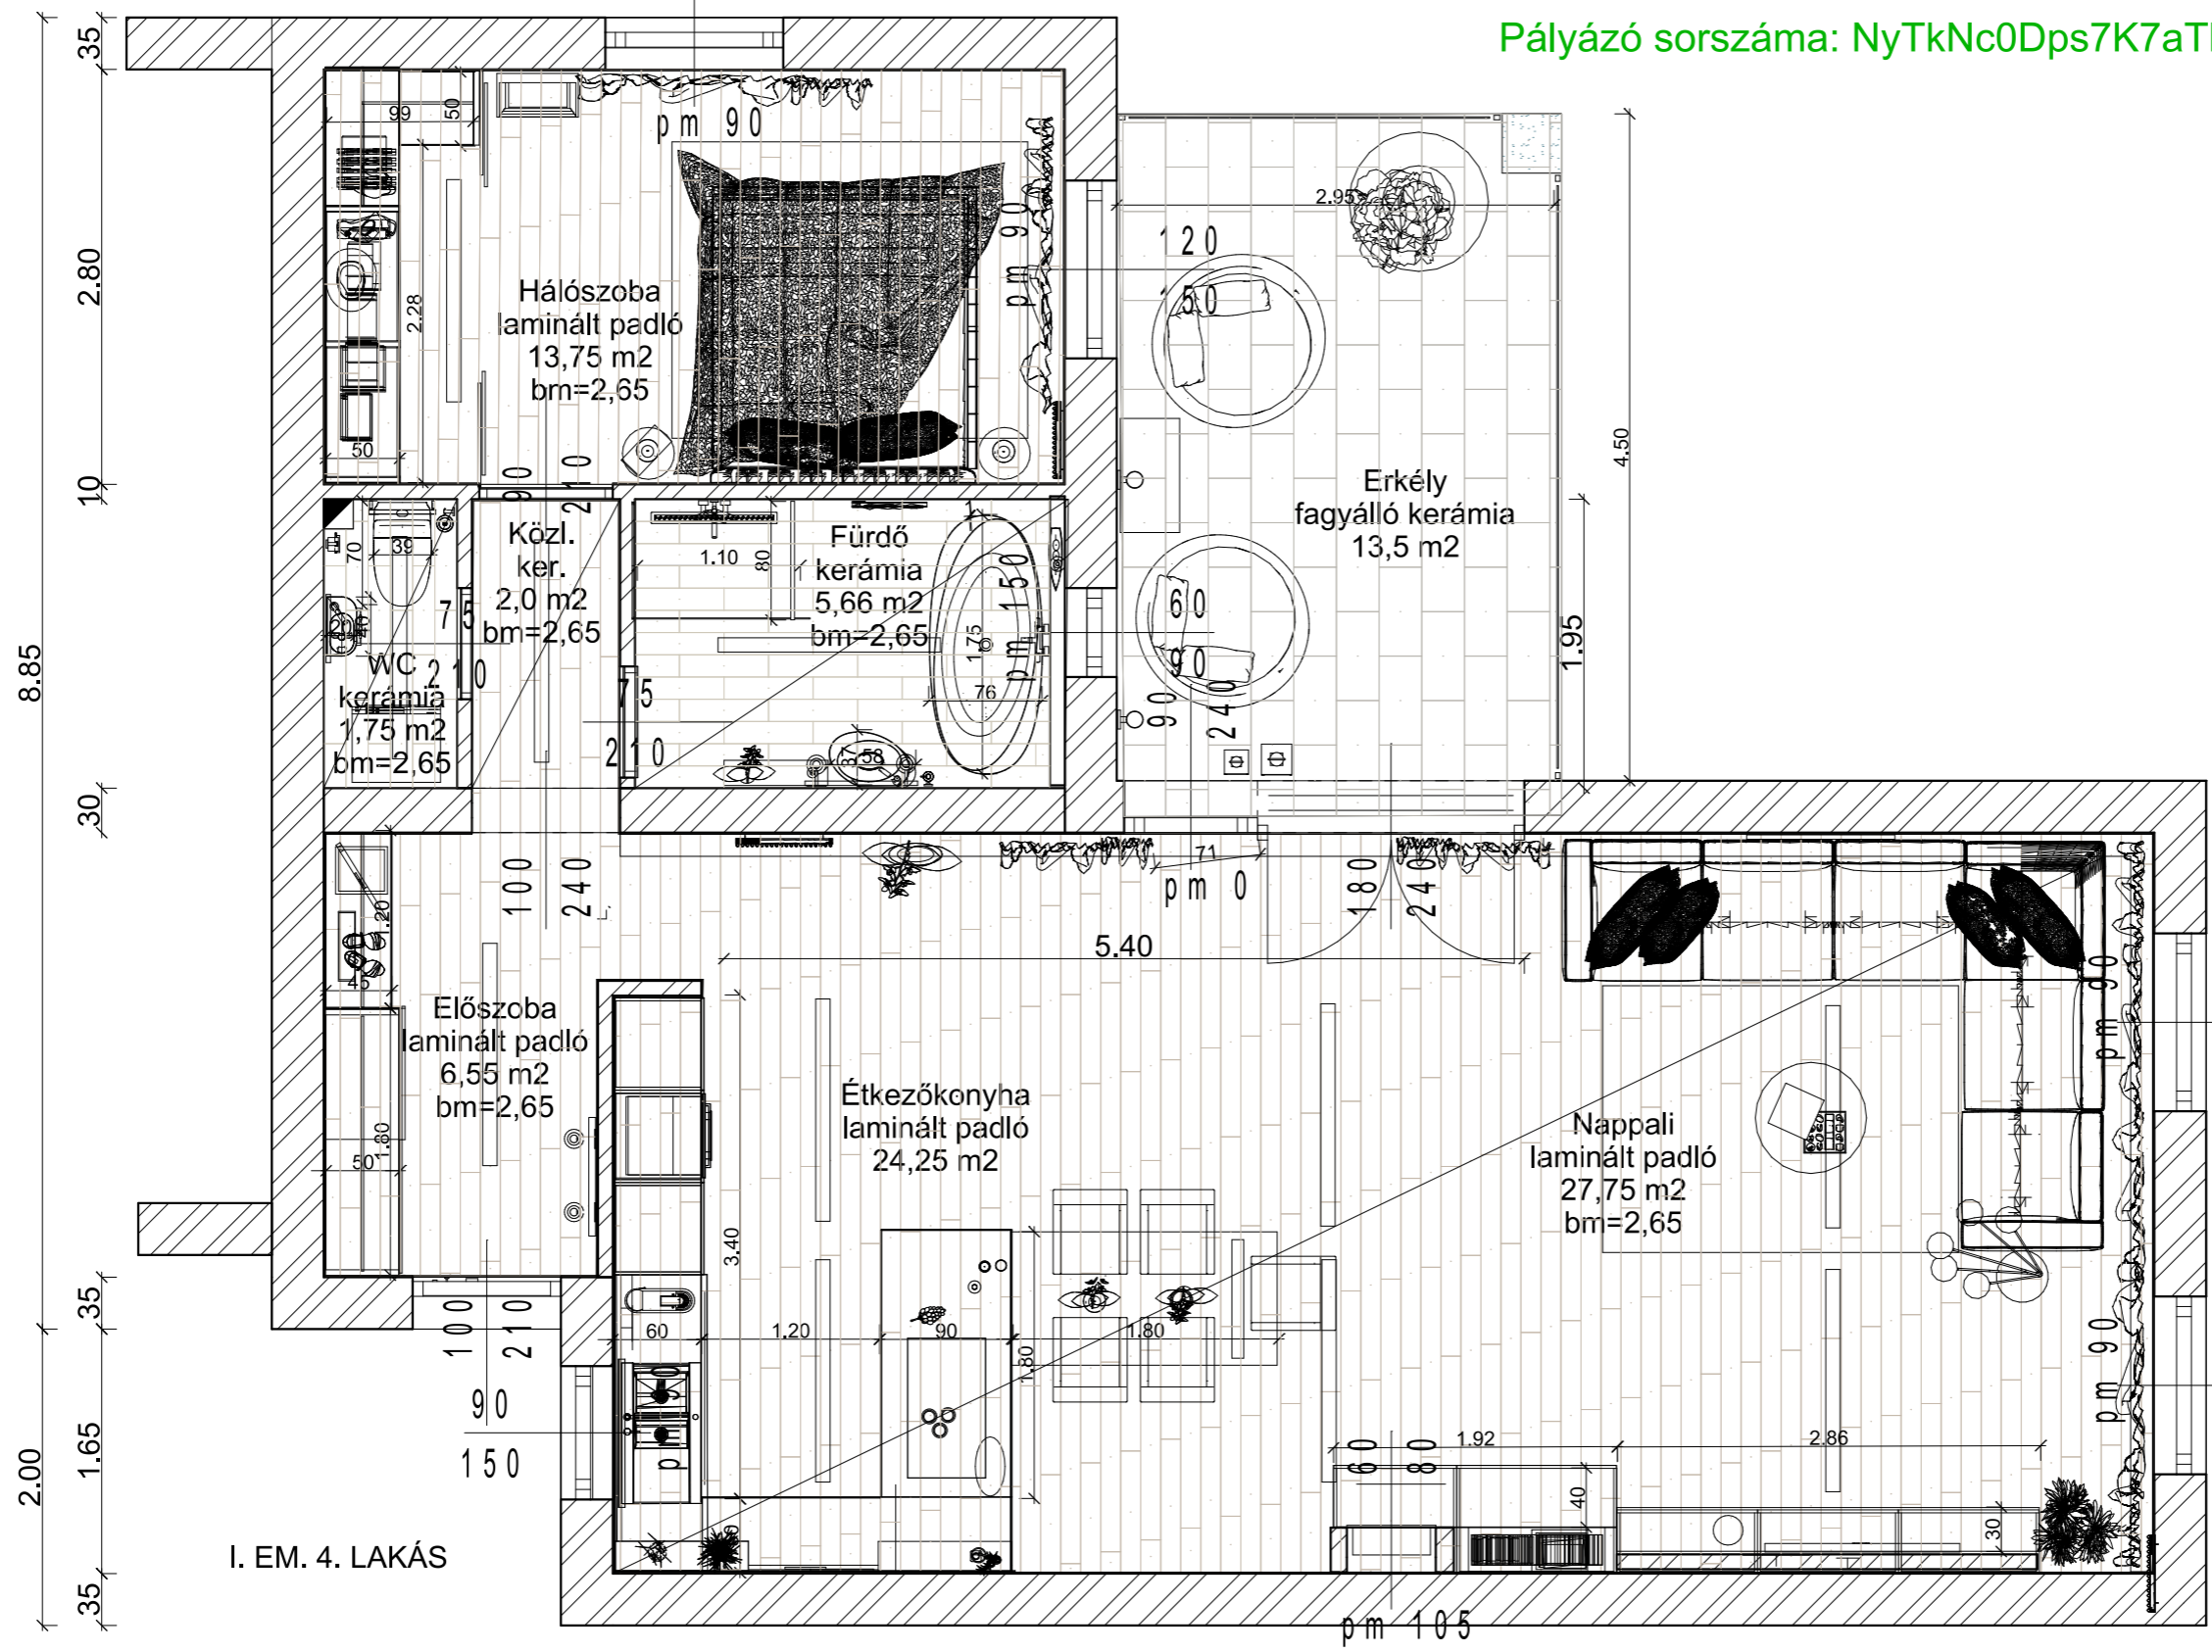