


KAPCSOLÁSI ÉS VILÁGÍTÁSI RAJZ M=1:50

Pályázó azonosítója: NyTkNc0Dps7K7aTb

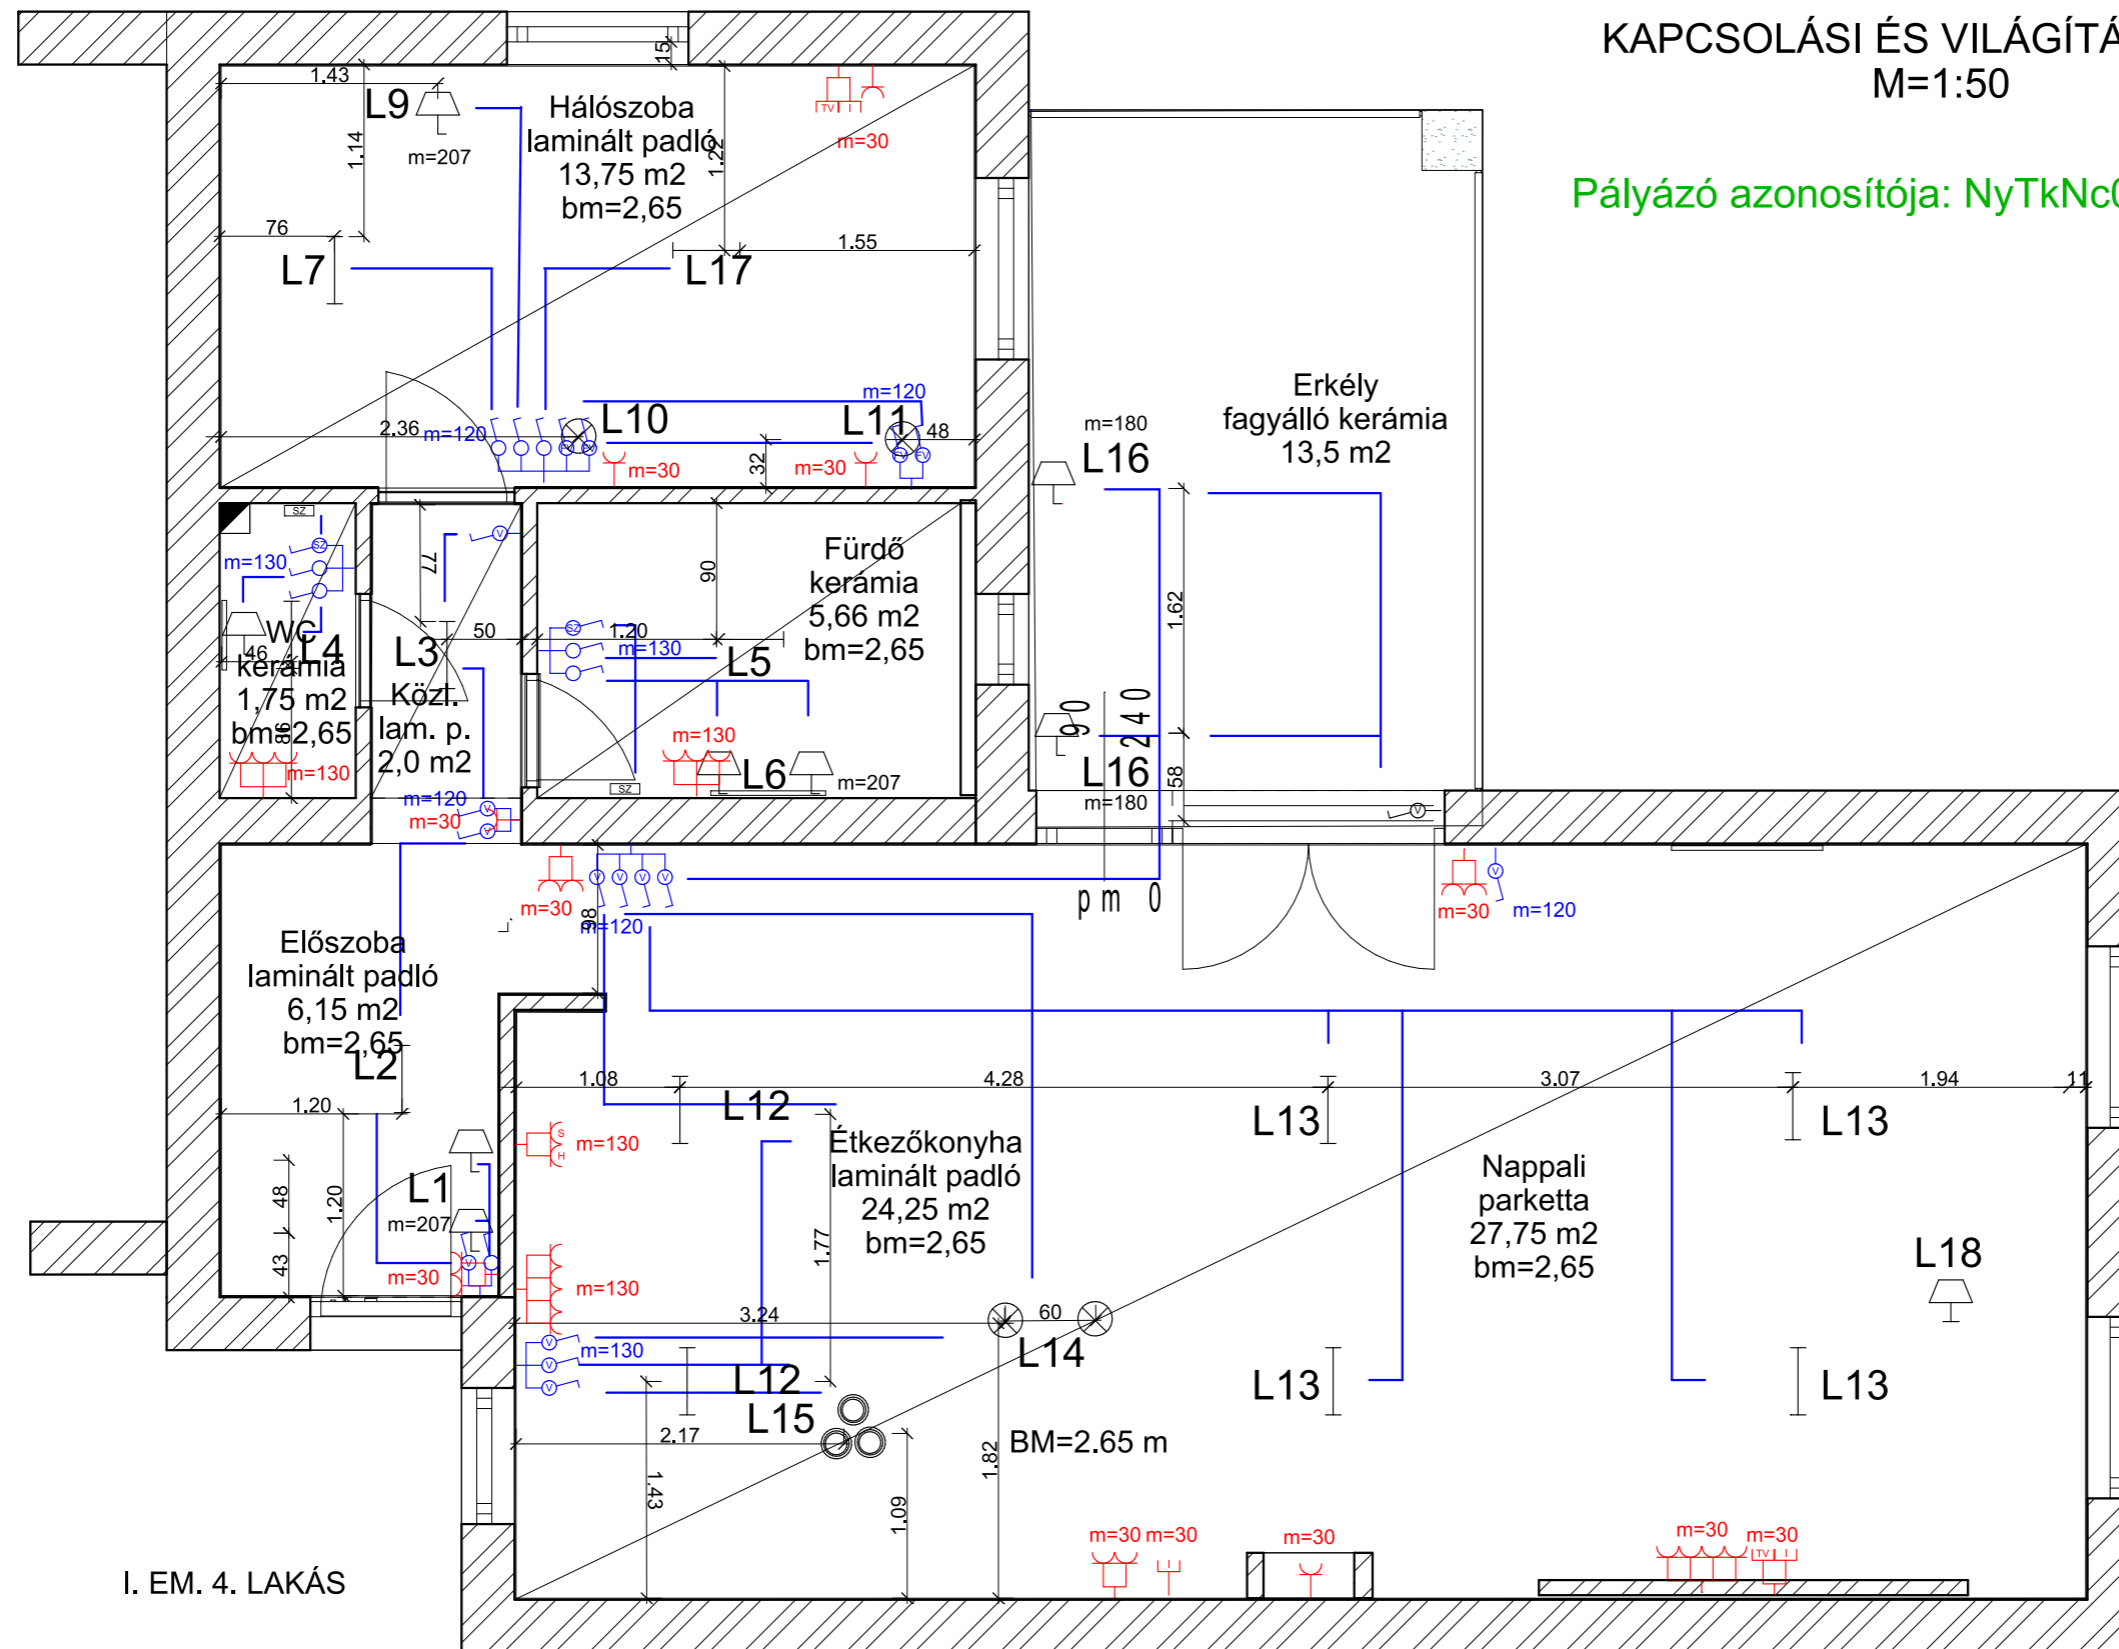

I. EM. 4. LAKÁS

- | | | | | | |
|--|-------------------------------------|--|---------------------------|--|-------------------------------|
| | fálmennyezetbe süllyesztett ényecső | | süllyesztett dugalj | | egypólusú kapcsoló |
| | általános mennyezeti lámpahely | | TV csatlakozó | | váltókapcsoló |
| | fali lámpa | | Internet csatlakozó | | kapcsoló fényerőszabályozóval |
| | állólámpa | | Hűtő elektromos kiállítás | | szellőző |
| | állólámpa | | Sütő elektromos kiállítás | | |

