# PADLÓBURKOLÁSI RAJZ
M=1:50

Pályázó sorszáma: NyTkNc0Dps7K7aTb

laminált padló
(előszoba, étkezőkonyha, nappali, közlekedő, hálószoba):
HARO / Tritty 100 LOFT / oak light / 1282 * 135 mm
kötésben 600 mm eltolással

kerámia (fürdő, WC):
ZALAKERÁMIA / WOOD / DAKSU618 / 600 * 150 mm
kötésben 300 mm eltolással
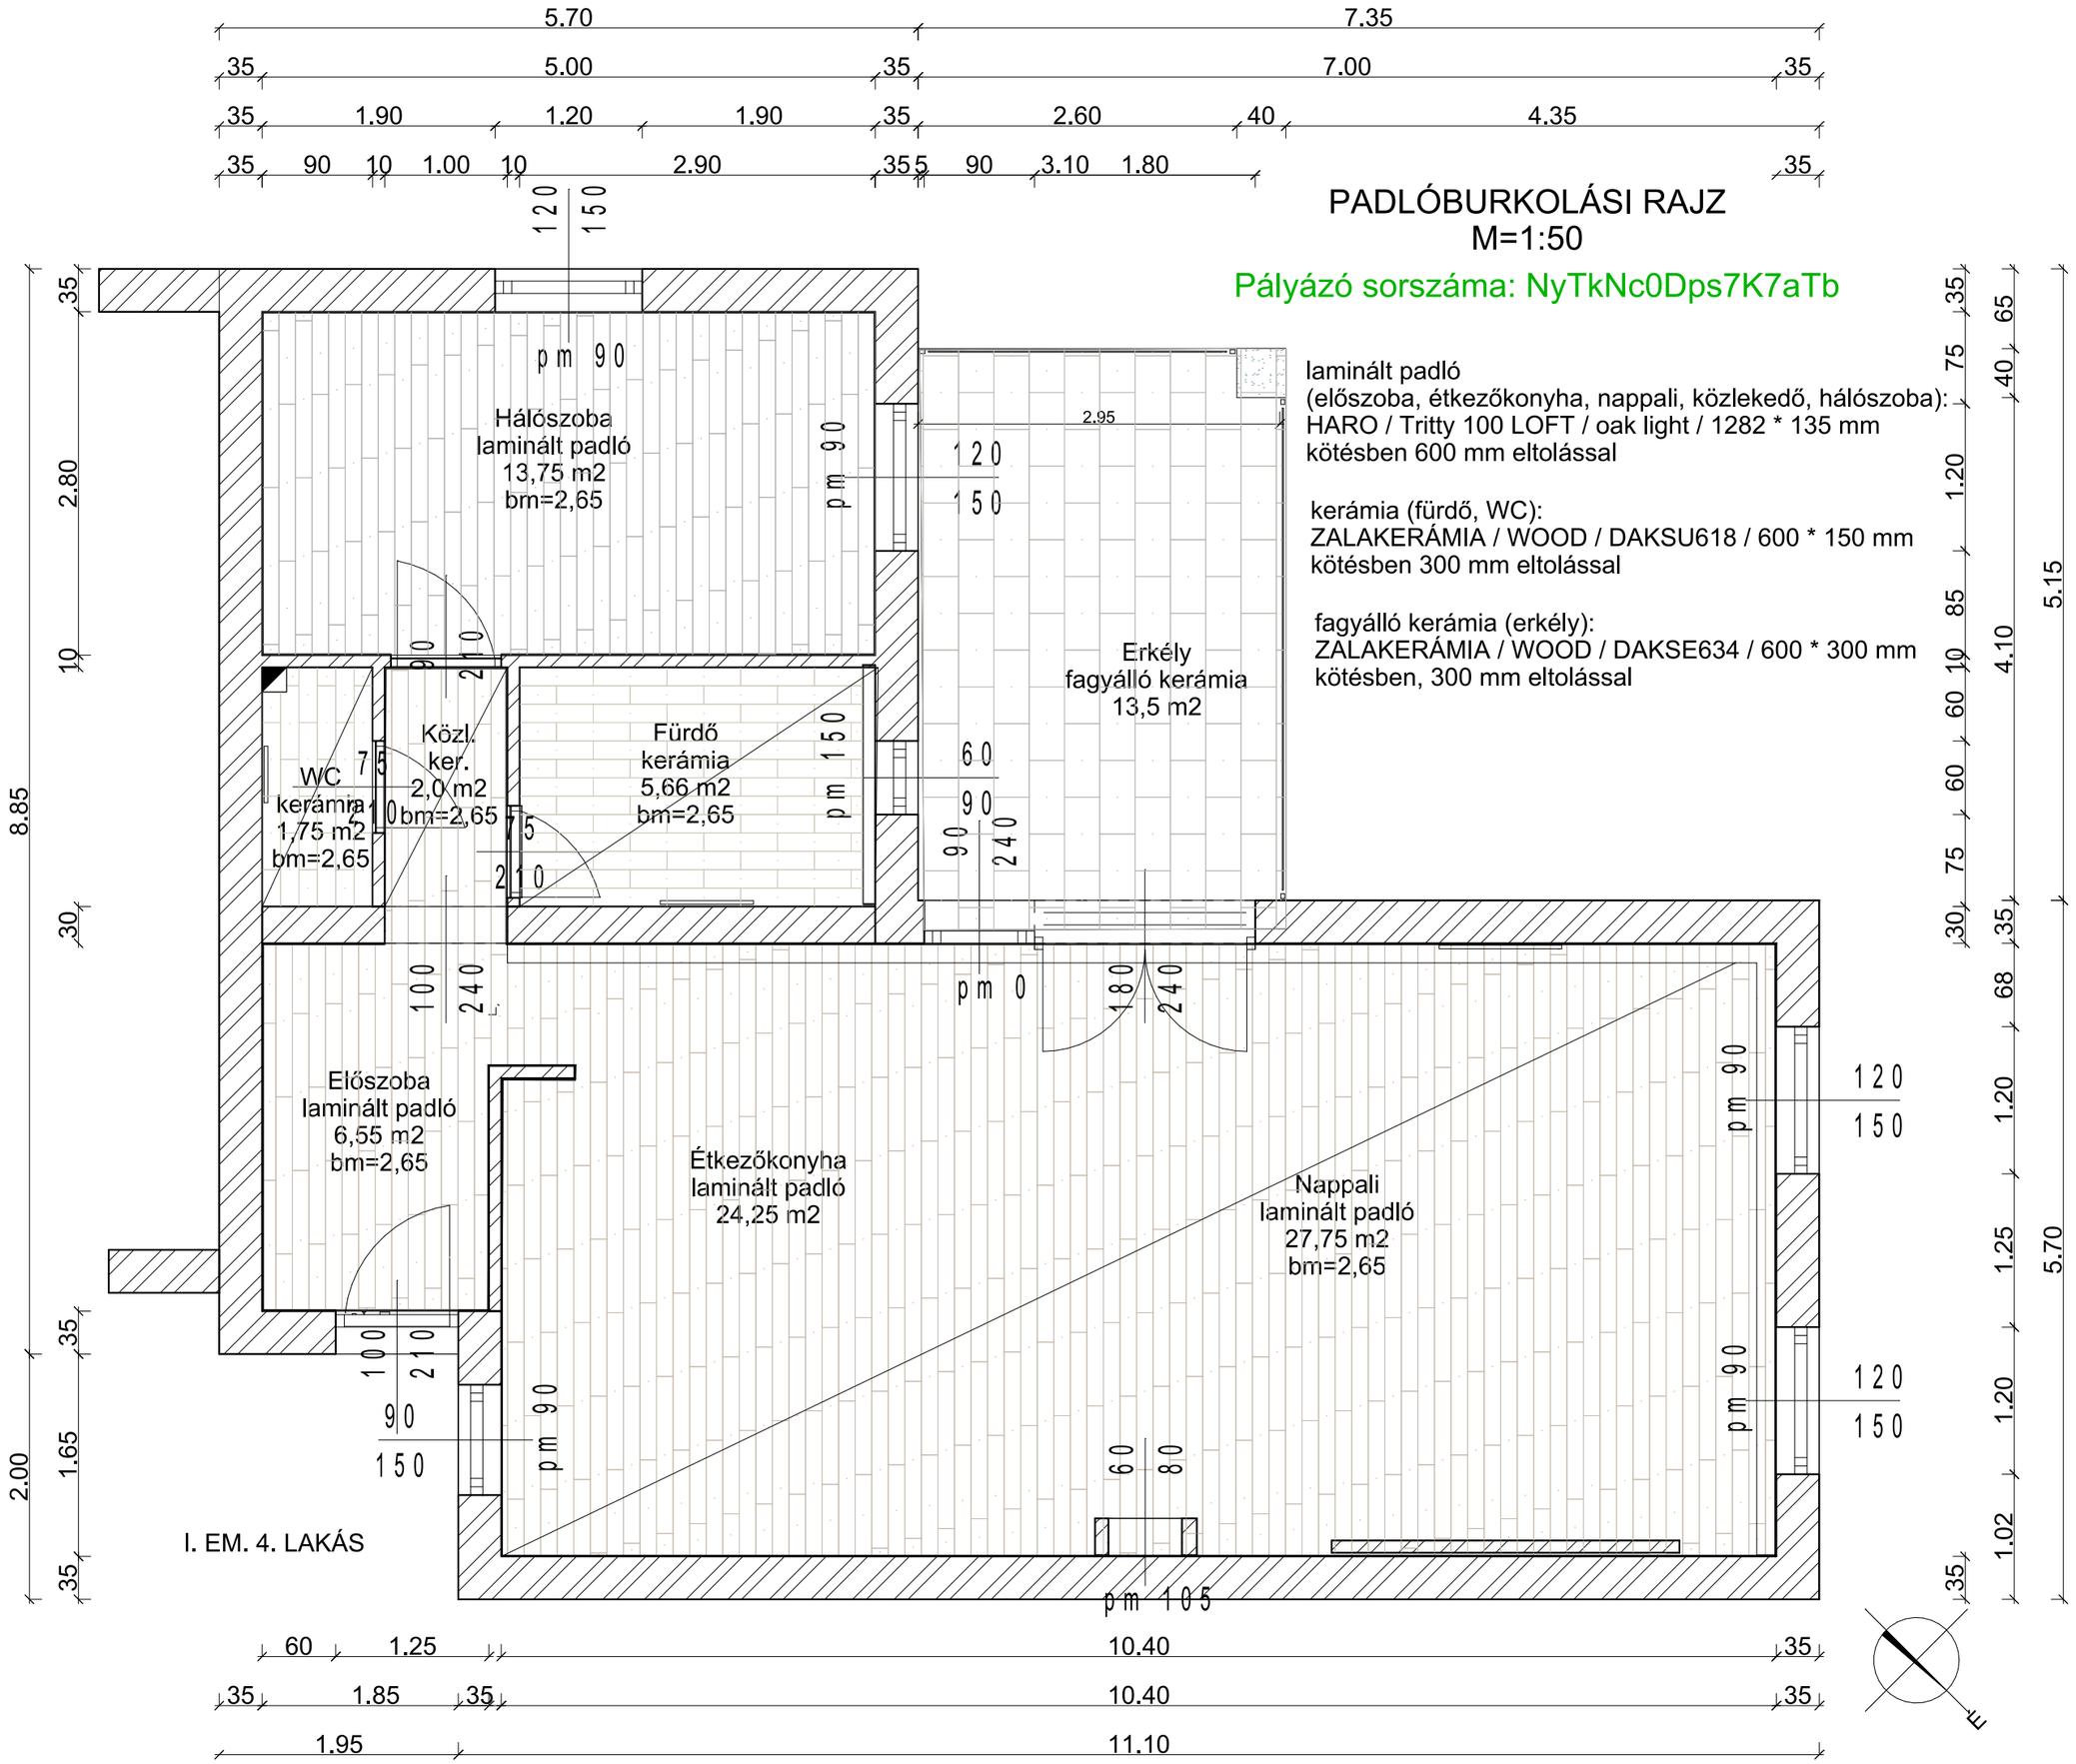
fagyálló kerámia (erkély):
ZALAKERÁMIA / WOOD / DAKSE634 / 600 * 300 mm
kötésben, 300 mm eltolással