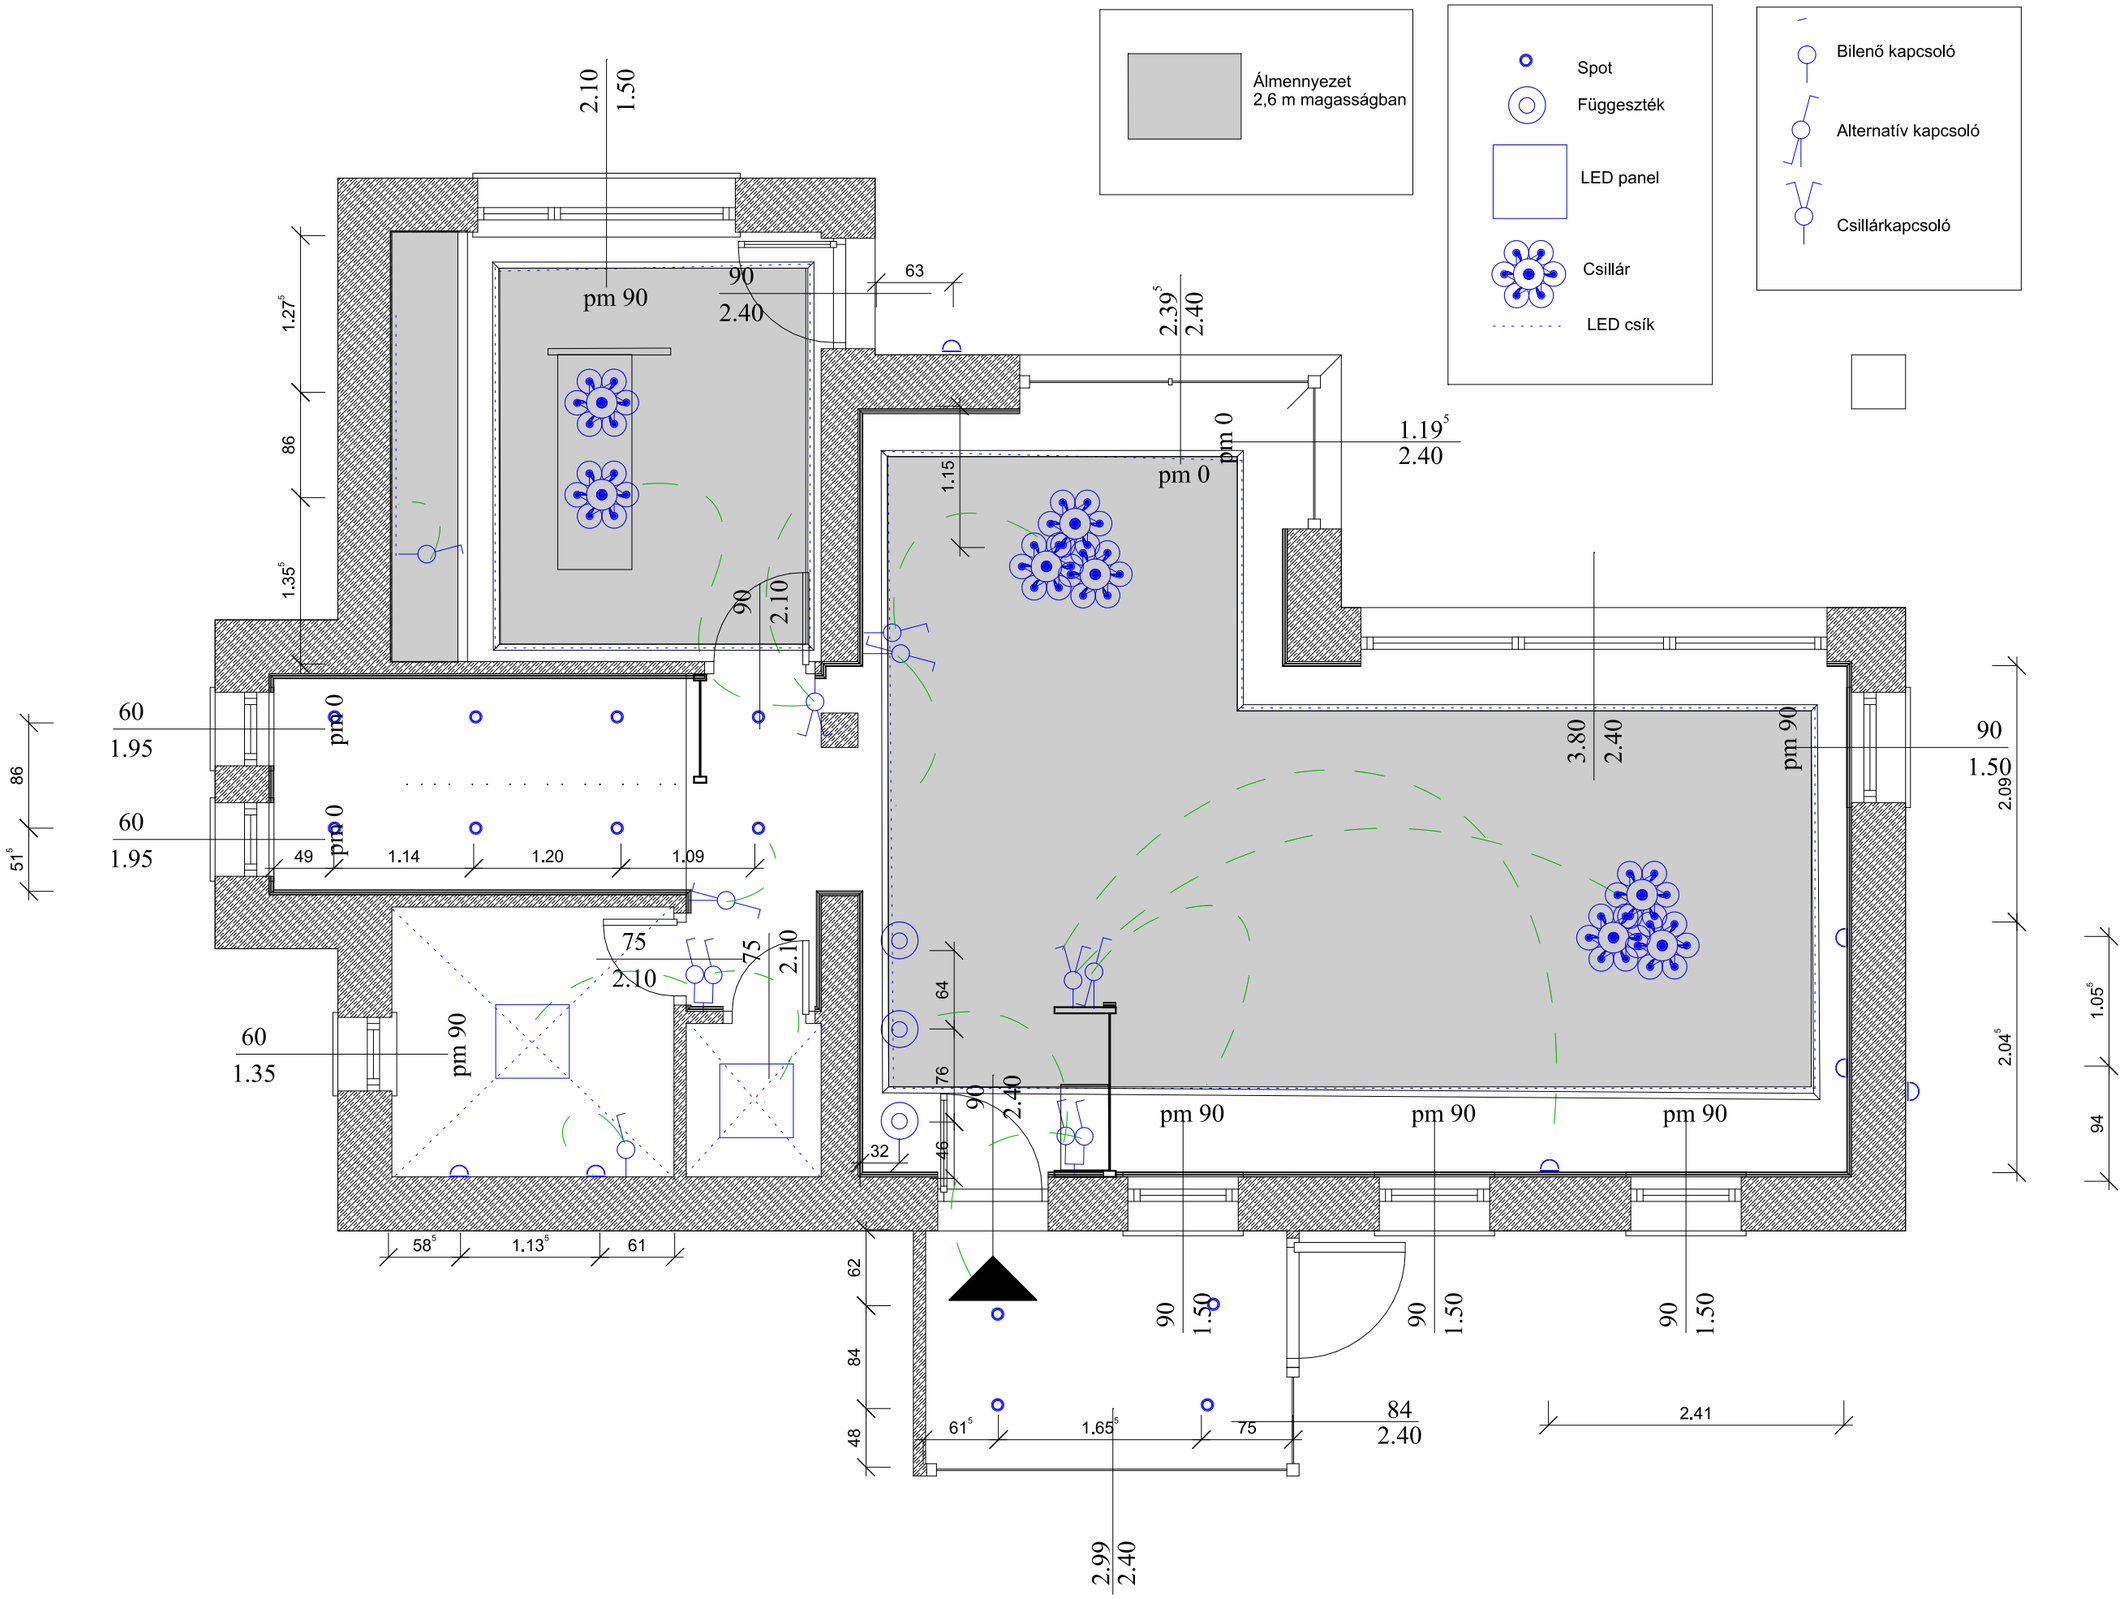

Project:	Terv megnevezése:	Megrendelő:	Méretarány: 1 : 50	
Style & Home ötletpályázat 2016	Világítási terv Felső szint		Dátum: 2017.január	

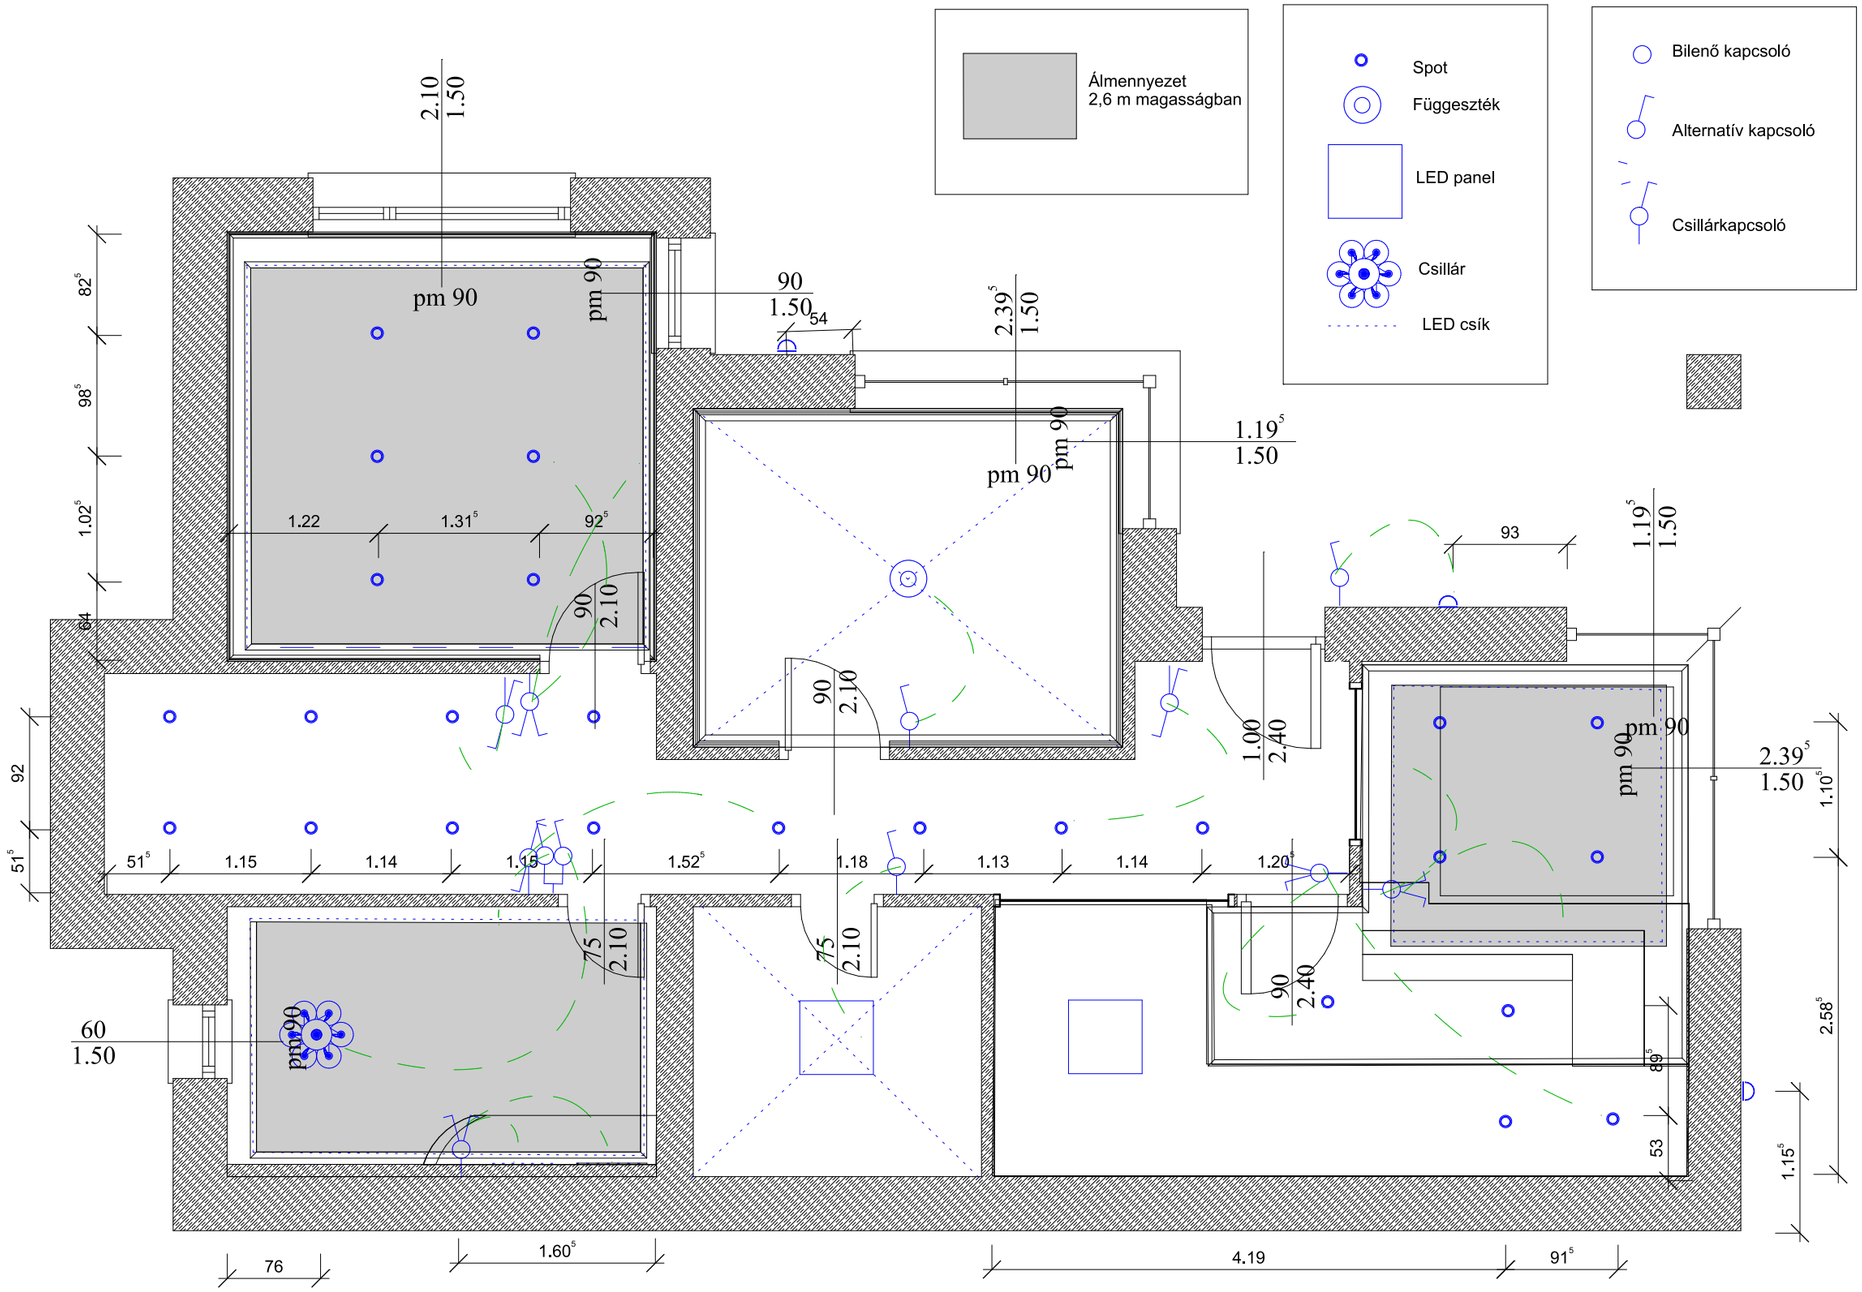

Project: Style & Home ötletpályázat 2016	Terv megnevezése: Világítási terv Alsó szint	Megrendelő:	Méretarány: 1 : 50 Dátum: 2017.január	