


11.TERASZ

	Csillár kapcsoló
	Egypólusú kapcsoló
	Váltó kapcsoló

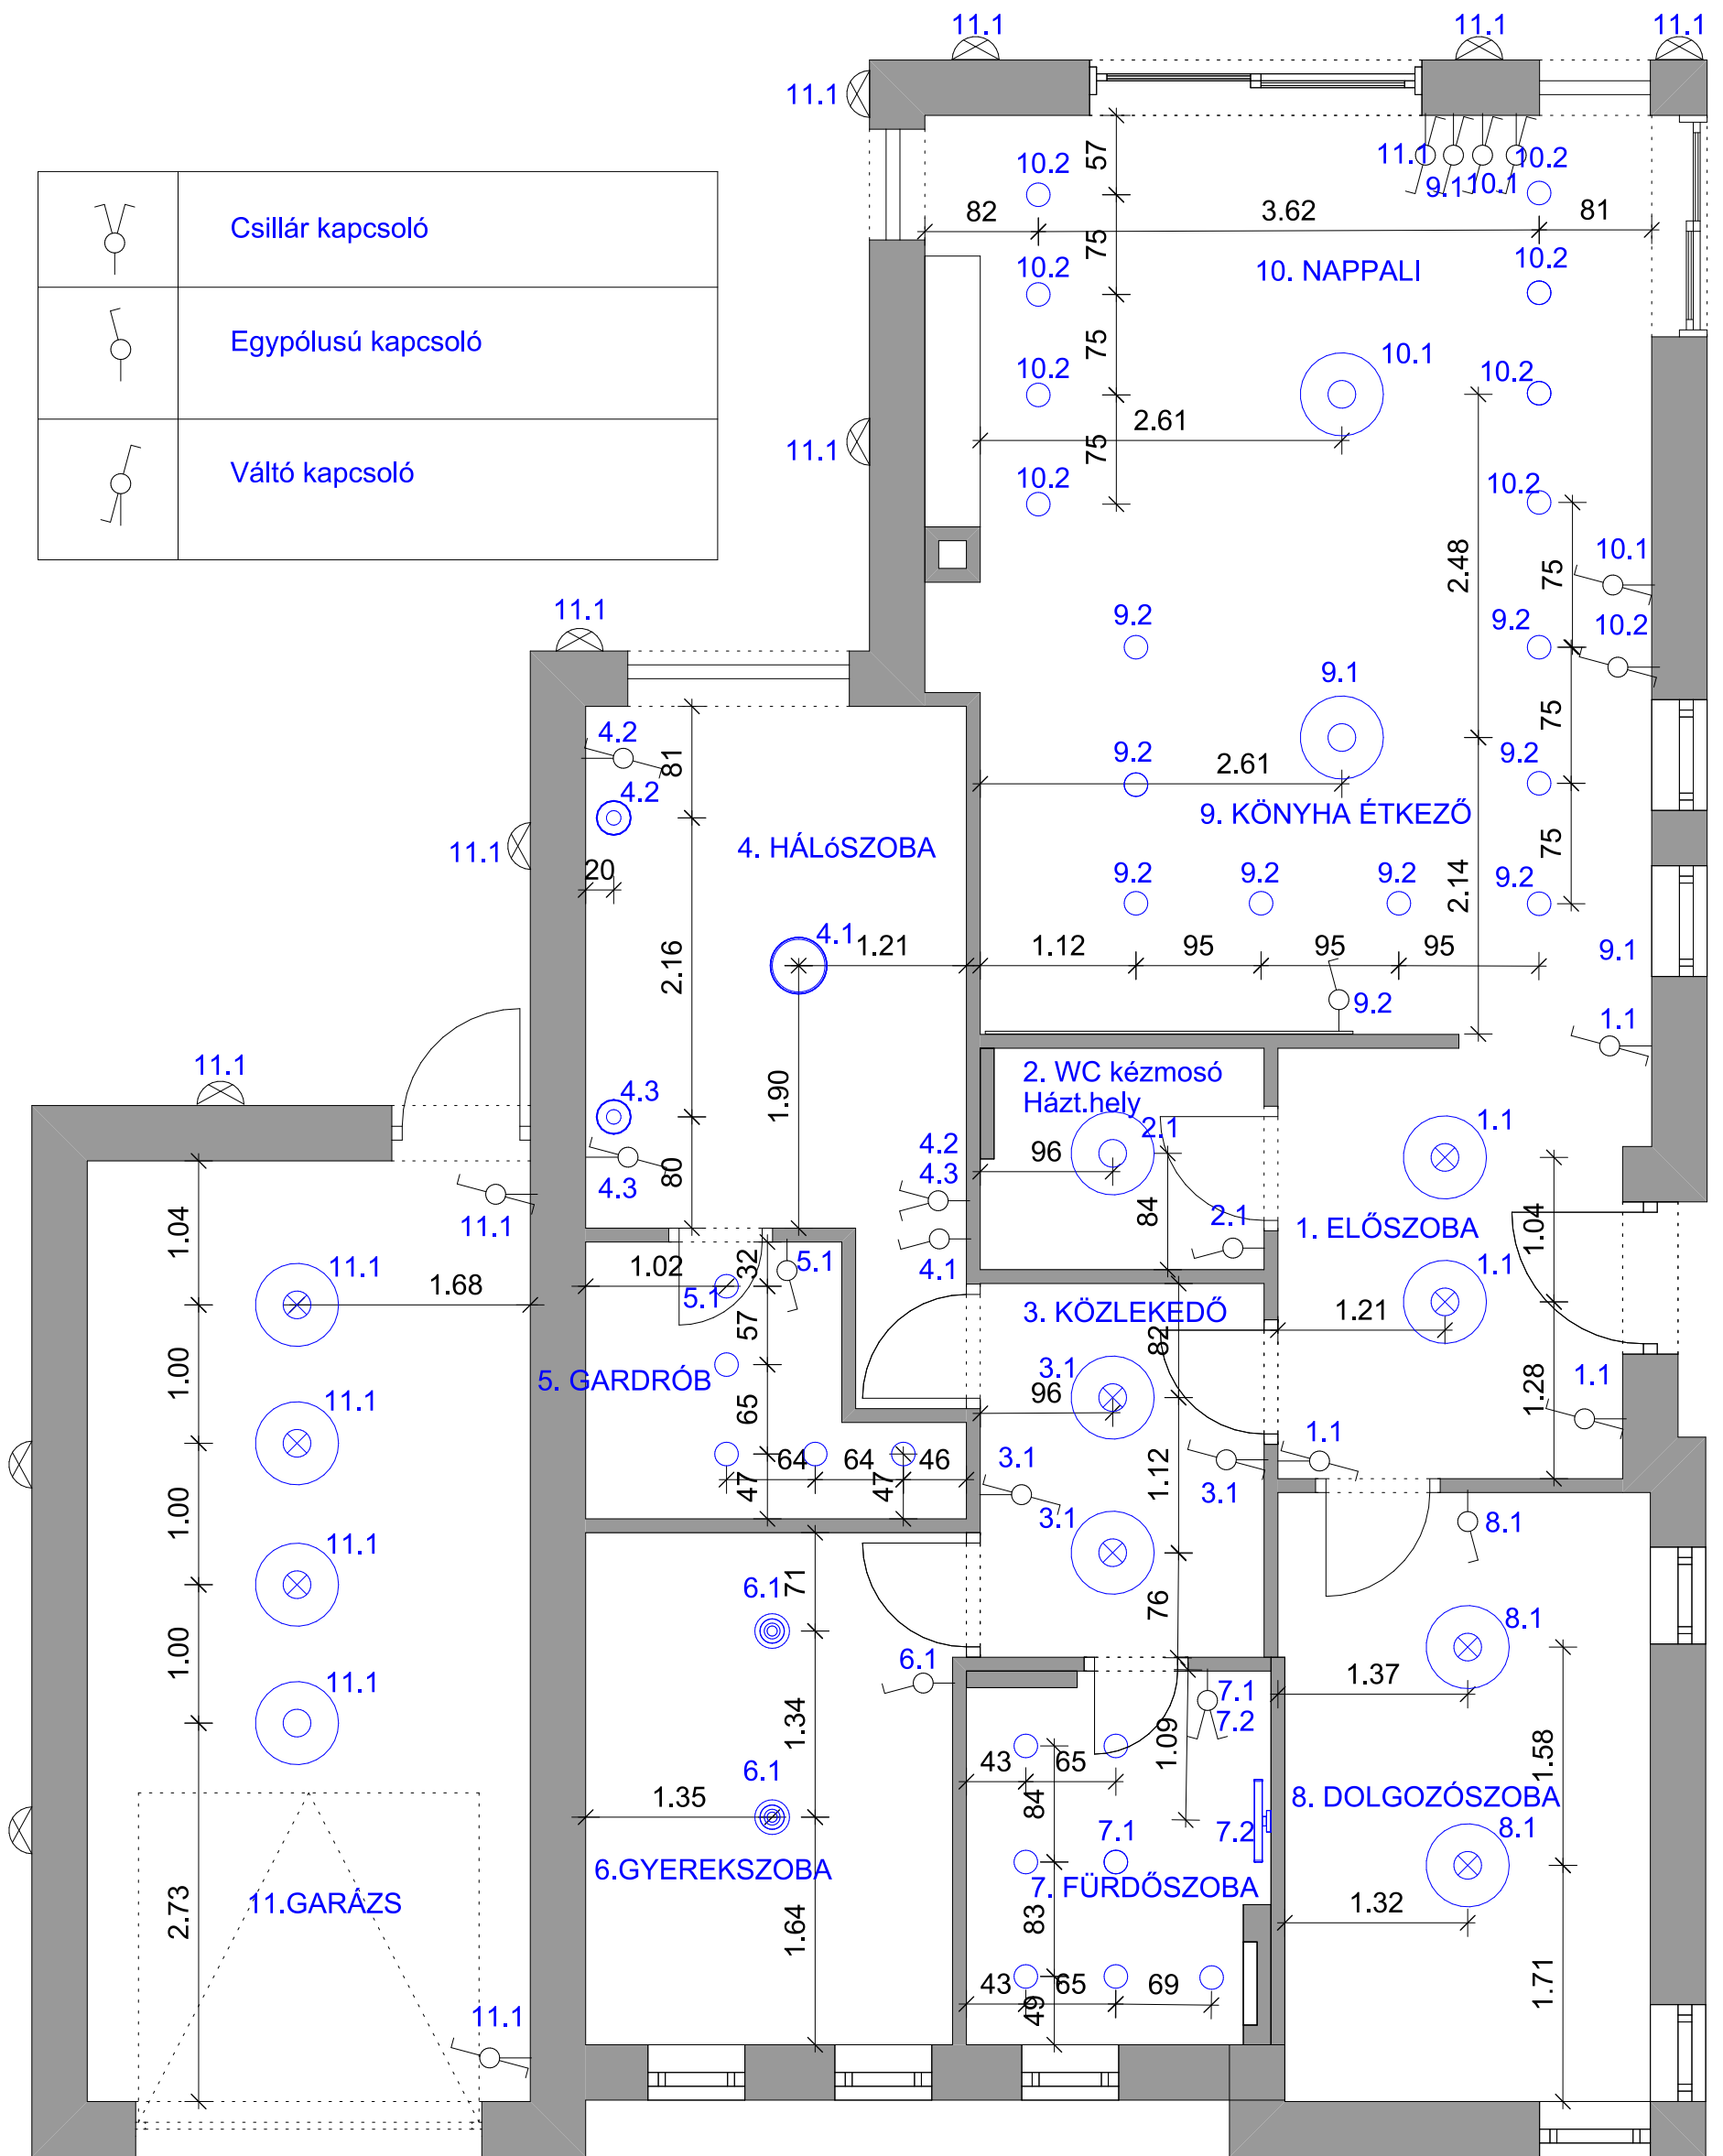

Világítási - Kapcsolási Alaprajz

Style and Draw Enteriőr Tervezési Pályázat



M= 1:50

2018