



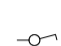
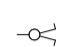
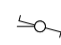
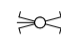
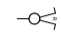

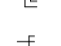
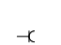



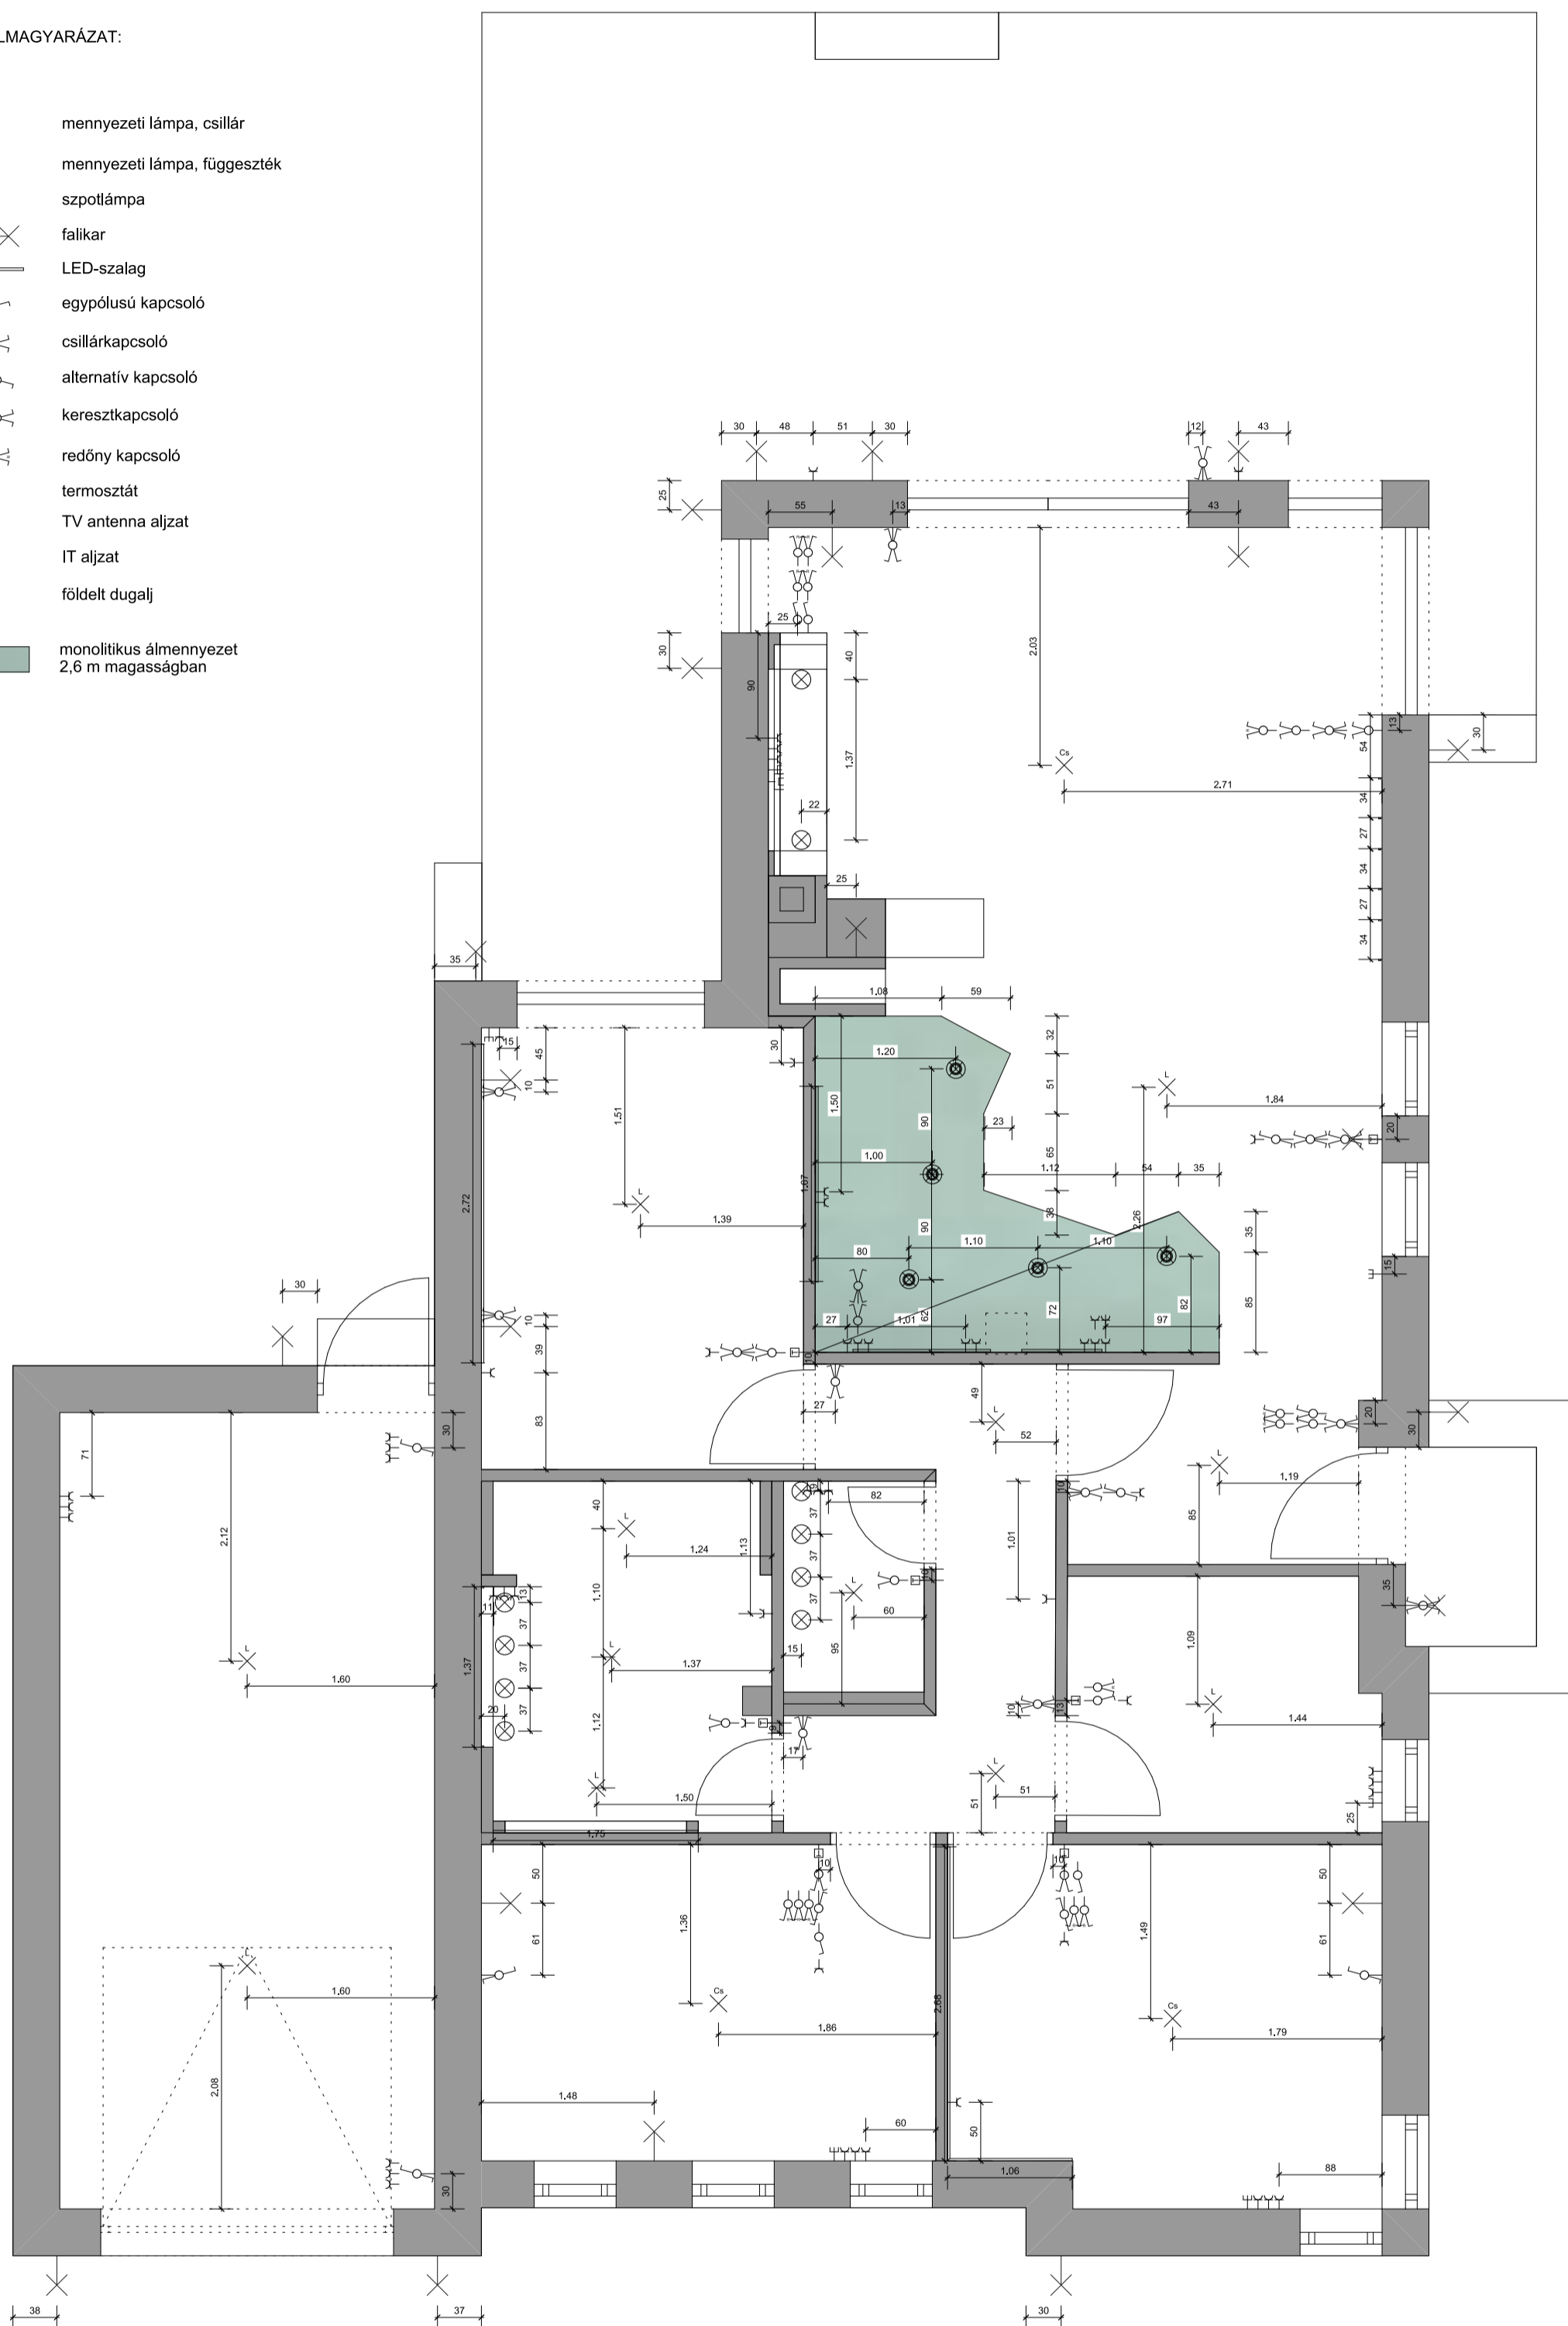


JELMAGYARÁZAT:

-  mennyezeti lámpa, csillár
-  mennyezeti lámpa, függeszték
-  szpotlámpa
-  falikar
-  LED-szalag
-  egypólusú kapcsoló
-  csillárkapcsoló
-  alternatív kapcsoló
-  keresztkapcsoló
-  redőny kapcsoló
-  termosztát
-  TV antenna aljzat
-  IT aljzat
-  földelt dugalj
-  monolitikus álmennyezet
2,6 m magasságban



VILÁGÍTÁSI ÉS ÁLMENNYEZETI TERV

otthonNeked pályázat 2018

2018. szeptember 17.