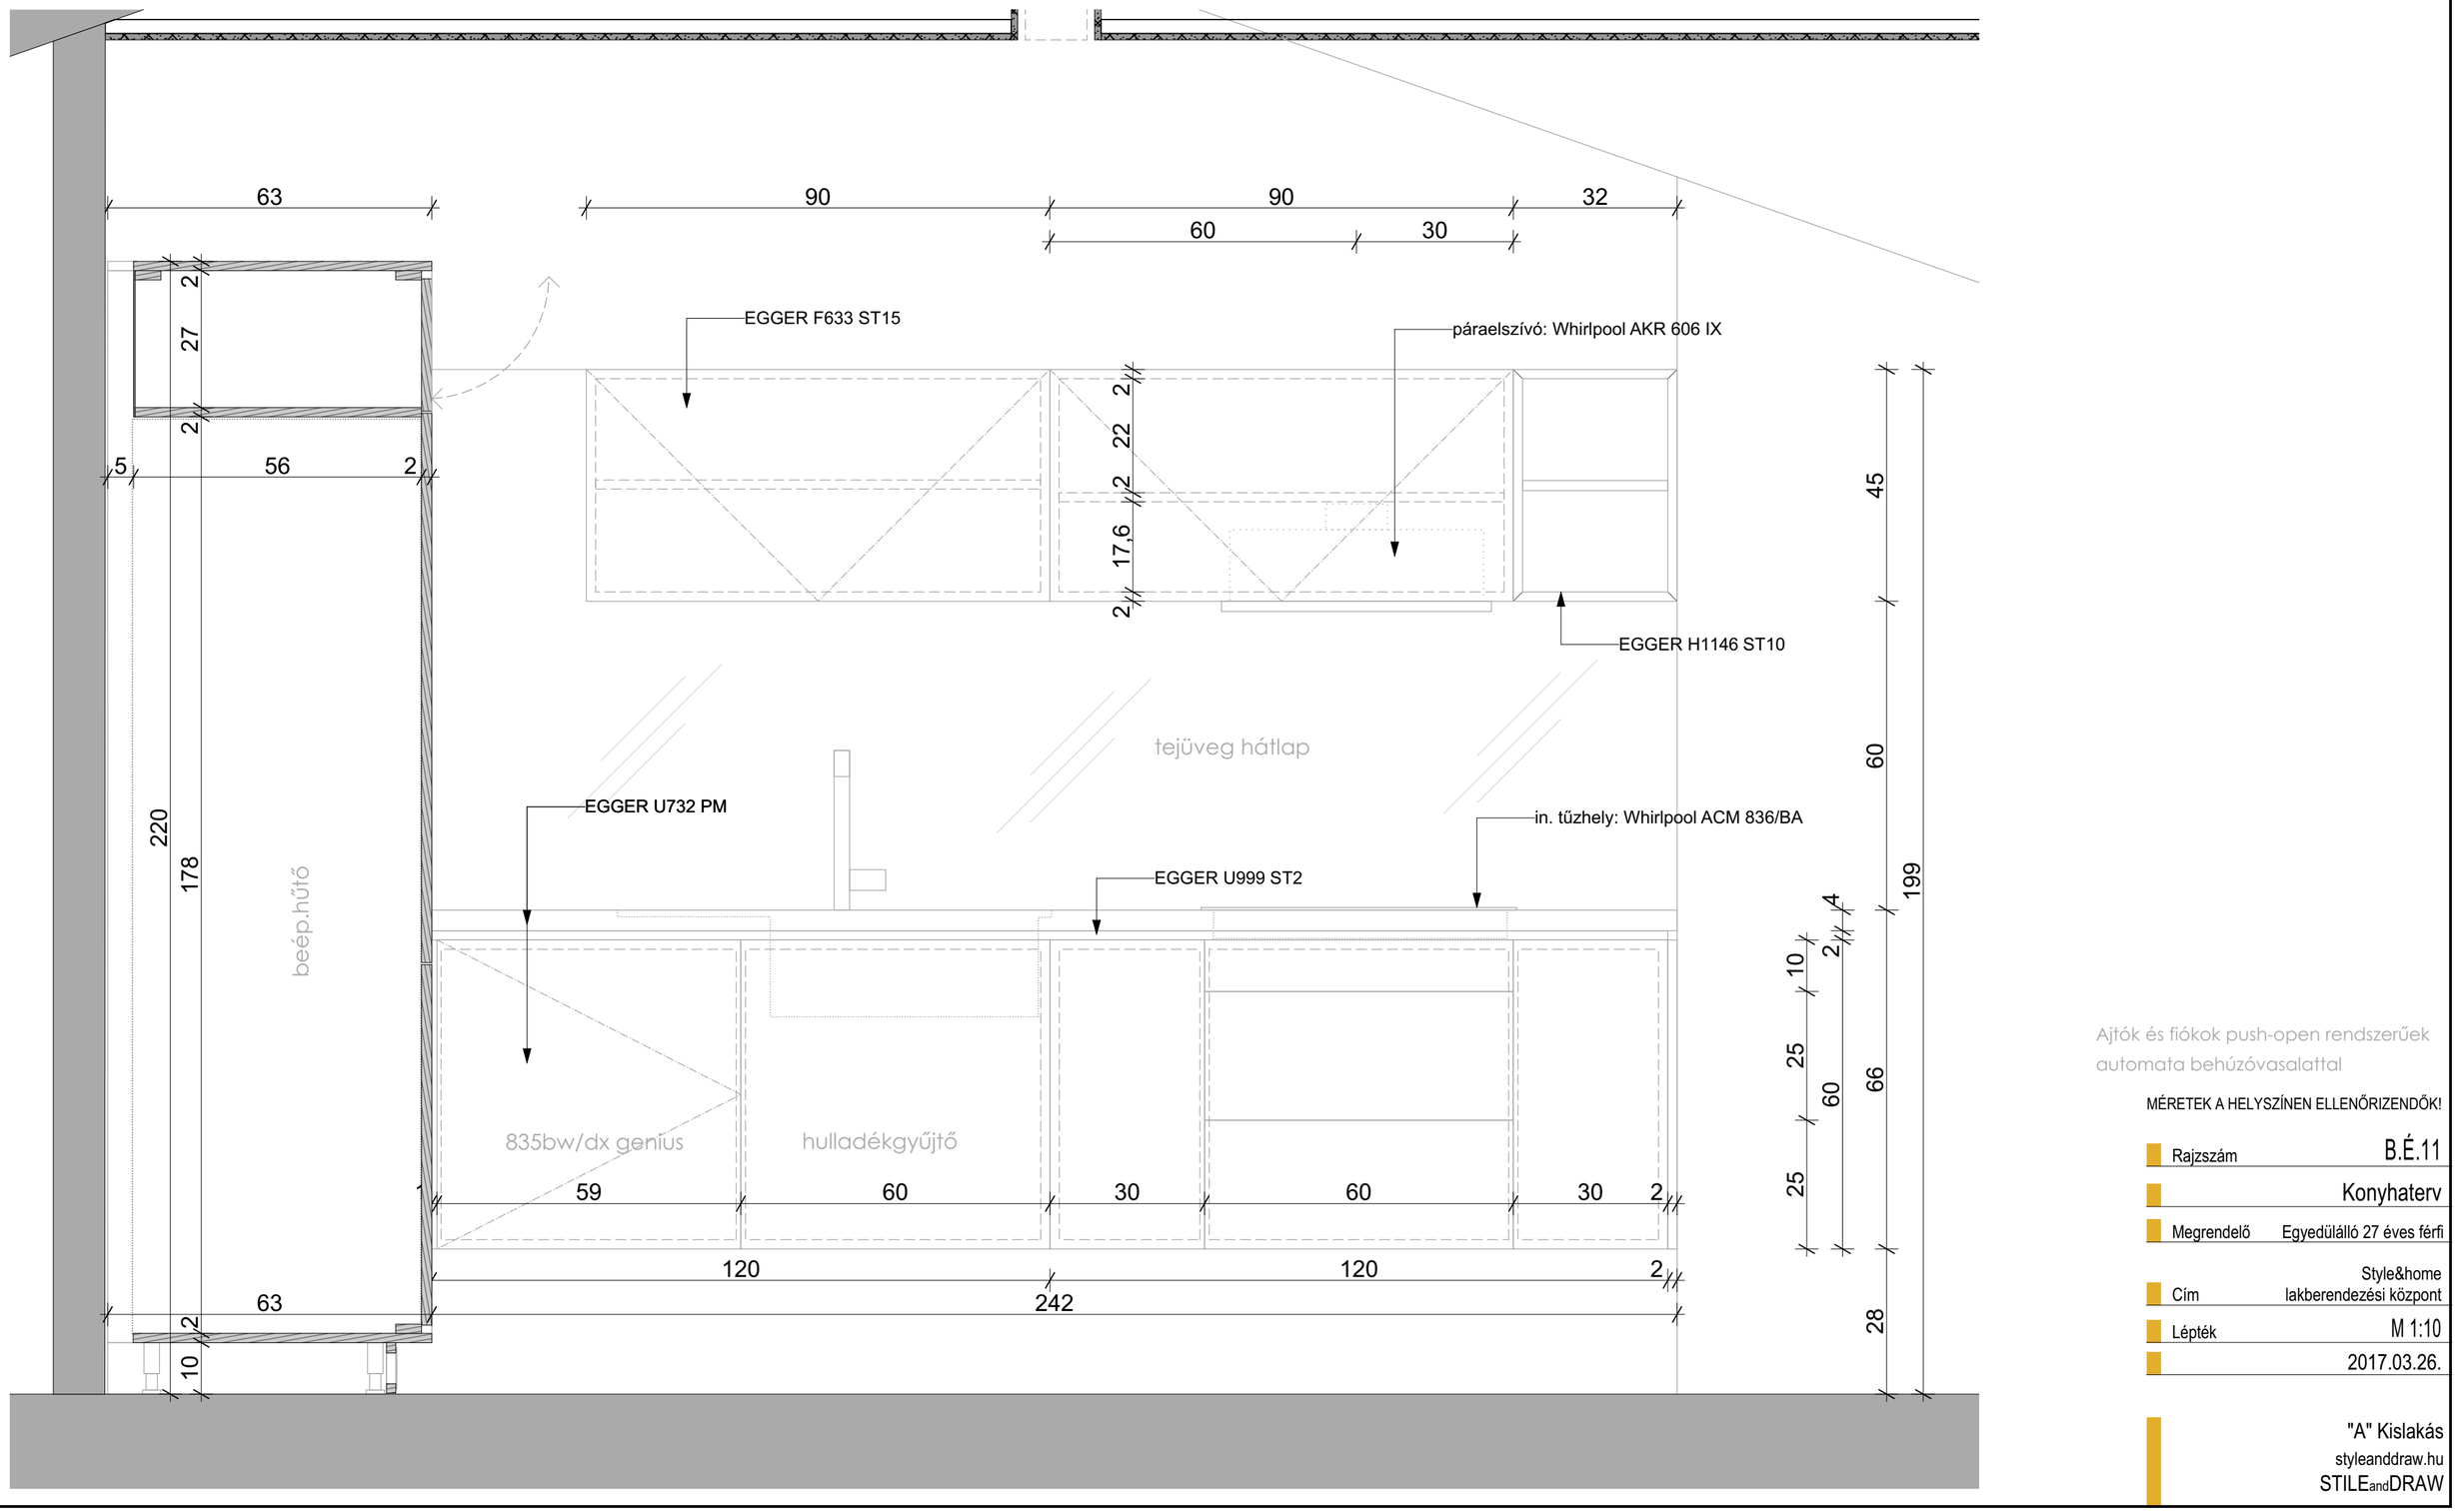

Ajtók és fiókok push-open rendszerűek
automata behúzóvasalattal

MÉRETEK A HELYSZÍNEN ELLENŐRIZENDŐK!

Rajzszám	B.É.11
	Konyhaterv
Megrendelő	Egyedülálló 27 éves férfi
Cím	Style&home lakberendezési központ
Lépték	M 1:10
	2017.03.26.

"A" Kislakás
styleanddraw.hu
STILEandDRAW