




Nyitott terasz

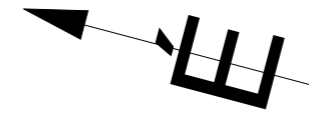

Fedett terasz

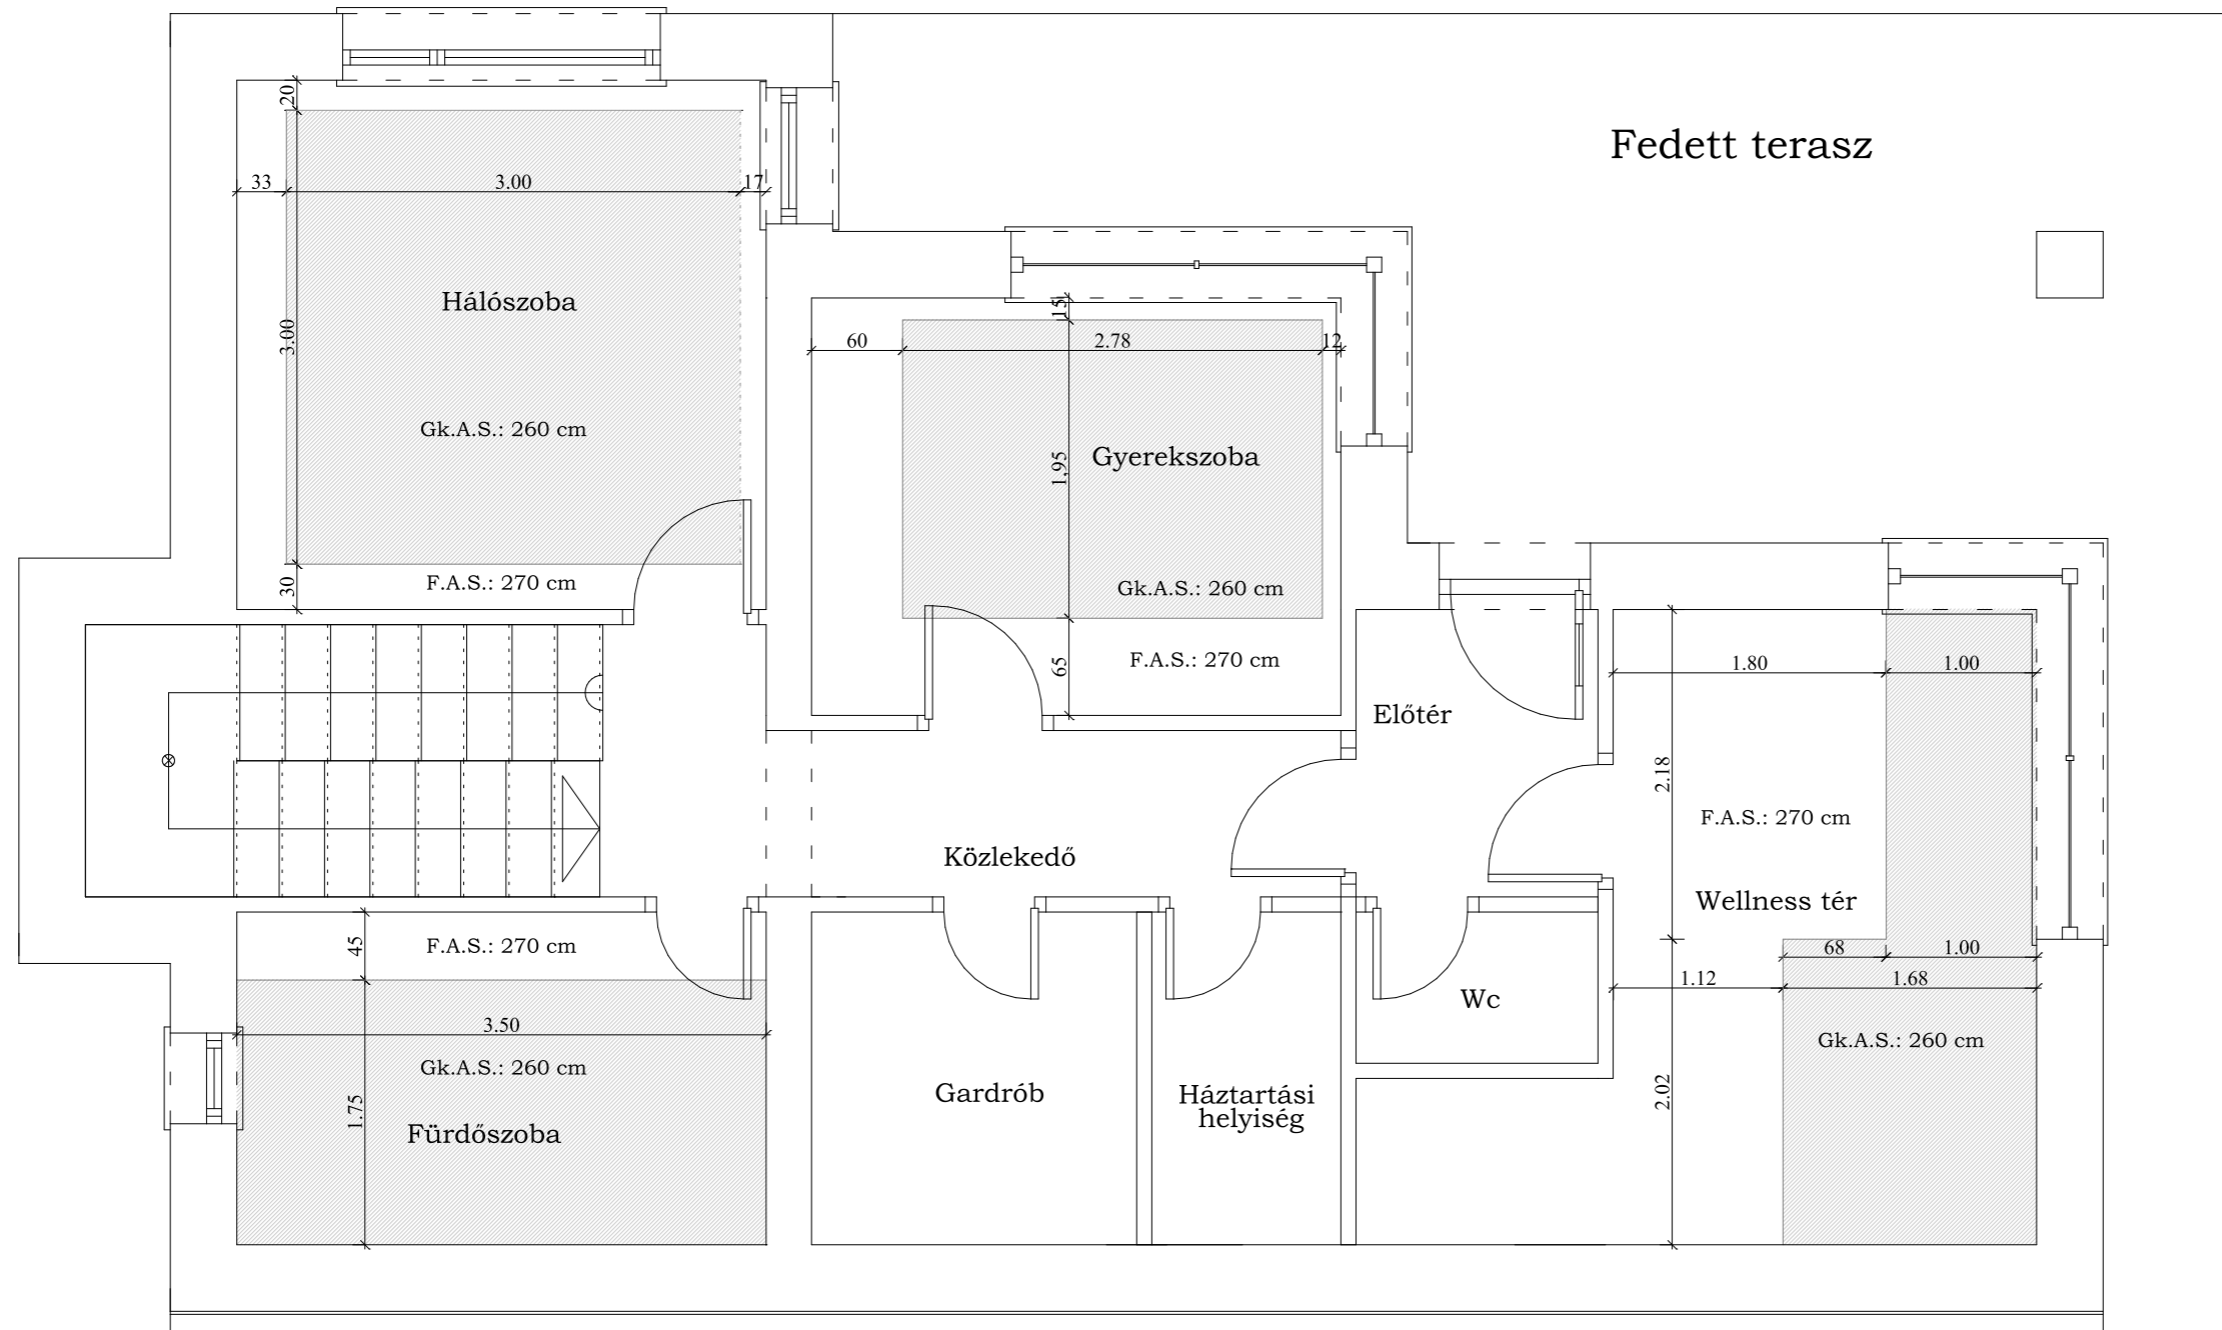

Jelmagyarázat:

 Gipszkarton álmennyezet

Gk.A.S.: Gipszkarton alsó síkja

F.A.S.: Födém alsó síkja