


Konyhabútor kiosztási terv

Felhasznált anyagok:

-  Forest fehér magasfényű bútorlap
W1000 ST30
-  Forest fehér magasfényű ajtólap
A0101 Prémium fehér
-  Forest fehér hátfallemez
W908 ST2
-  Forest fehér munkalap
2252 fc bianco
-  Argenta, Tribeca Multicolor (P270)
kerámialap 30x30 cm

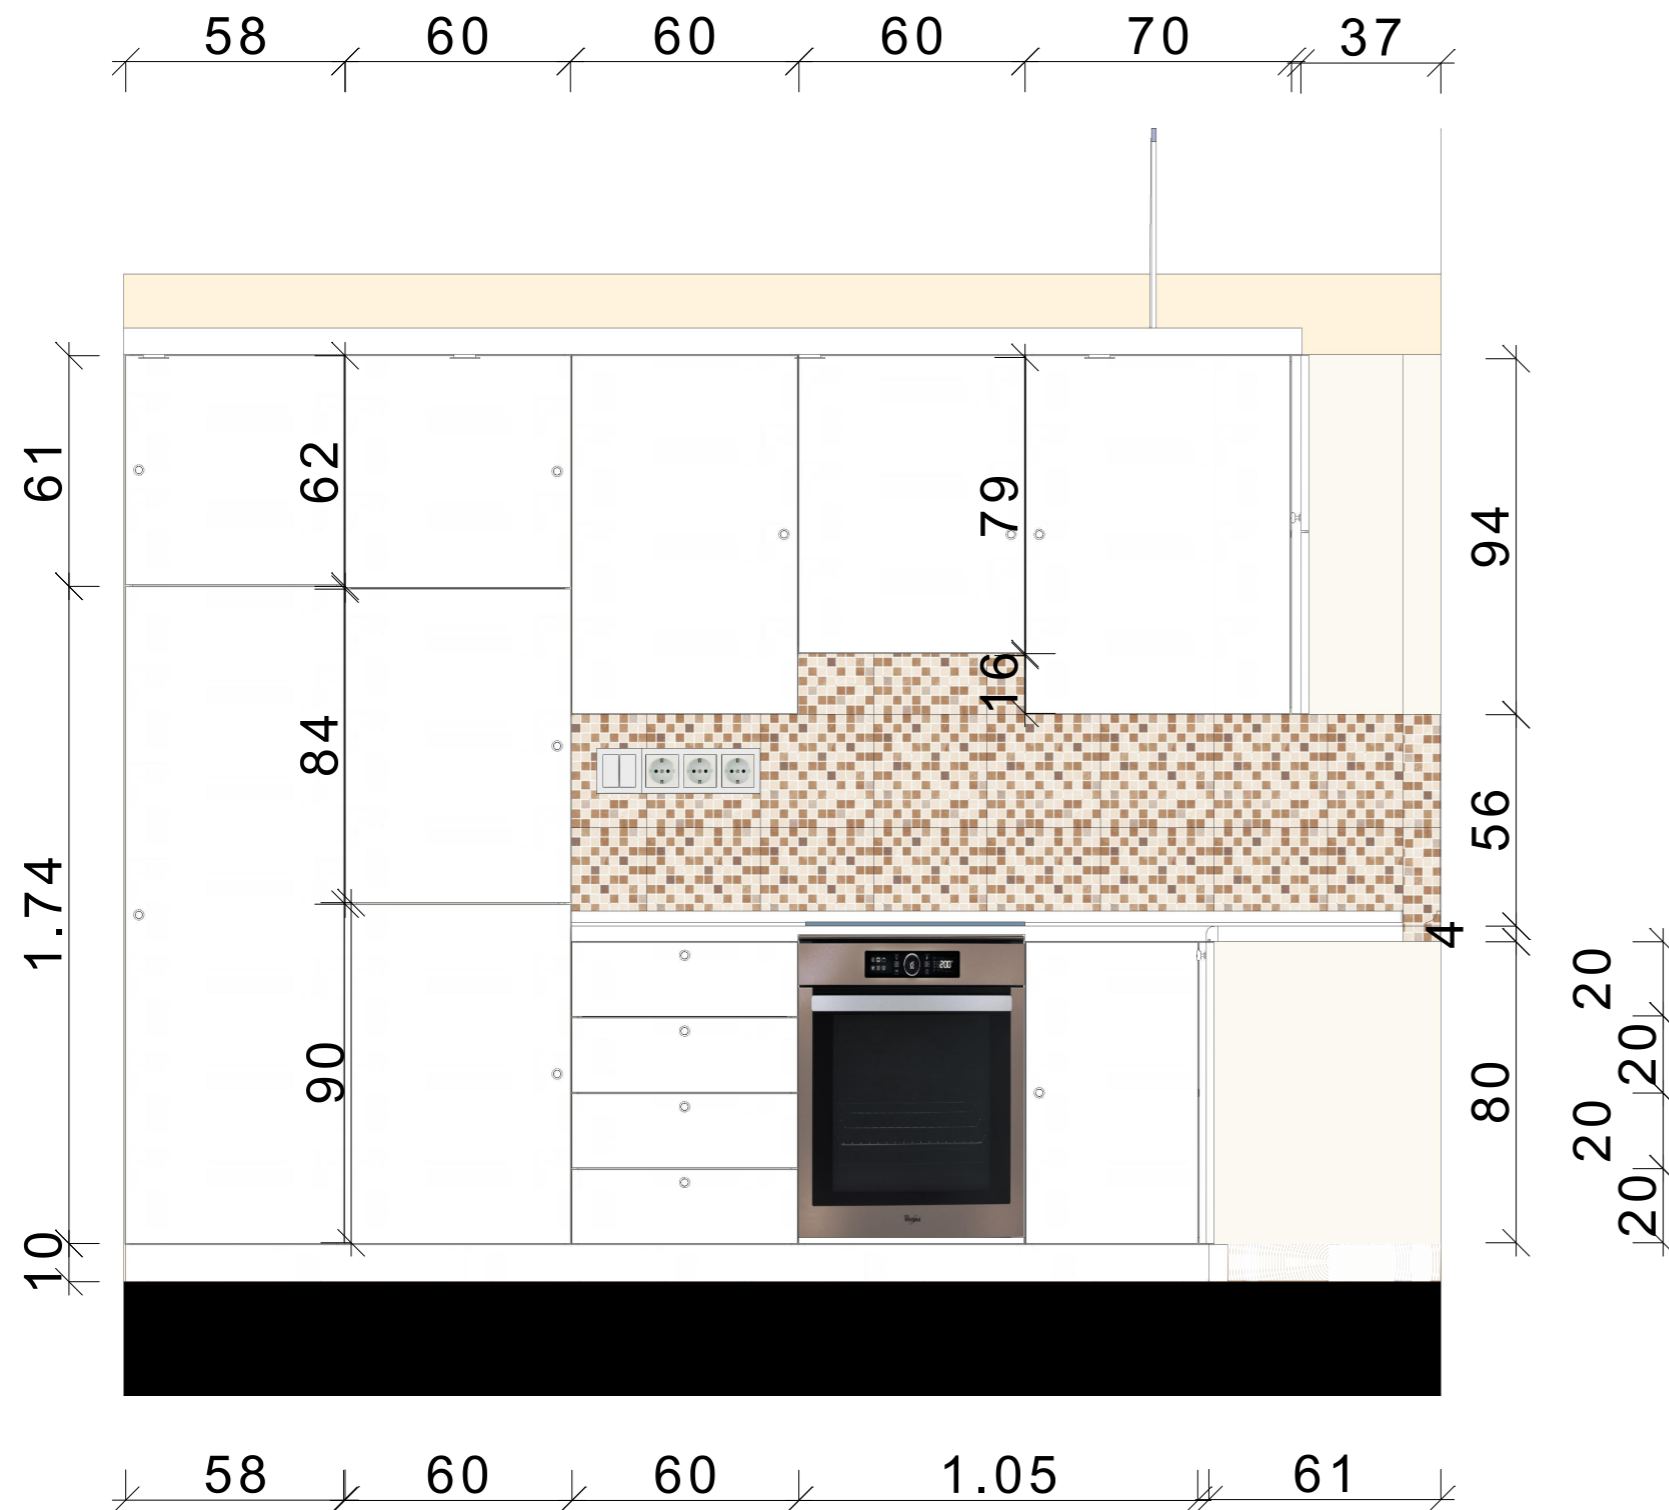

Tetőtéri lakás átalakítása

Konyhabútor kiosztási terv
M=1:20

2017.03.26.
Nyomtatás A3