


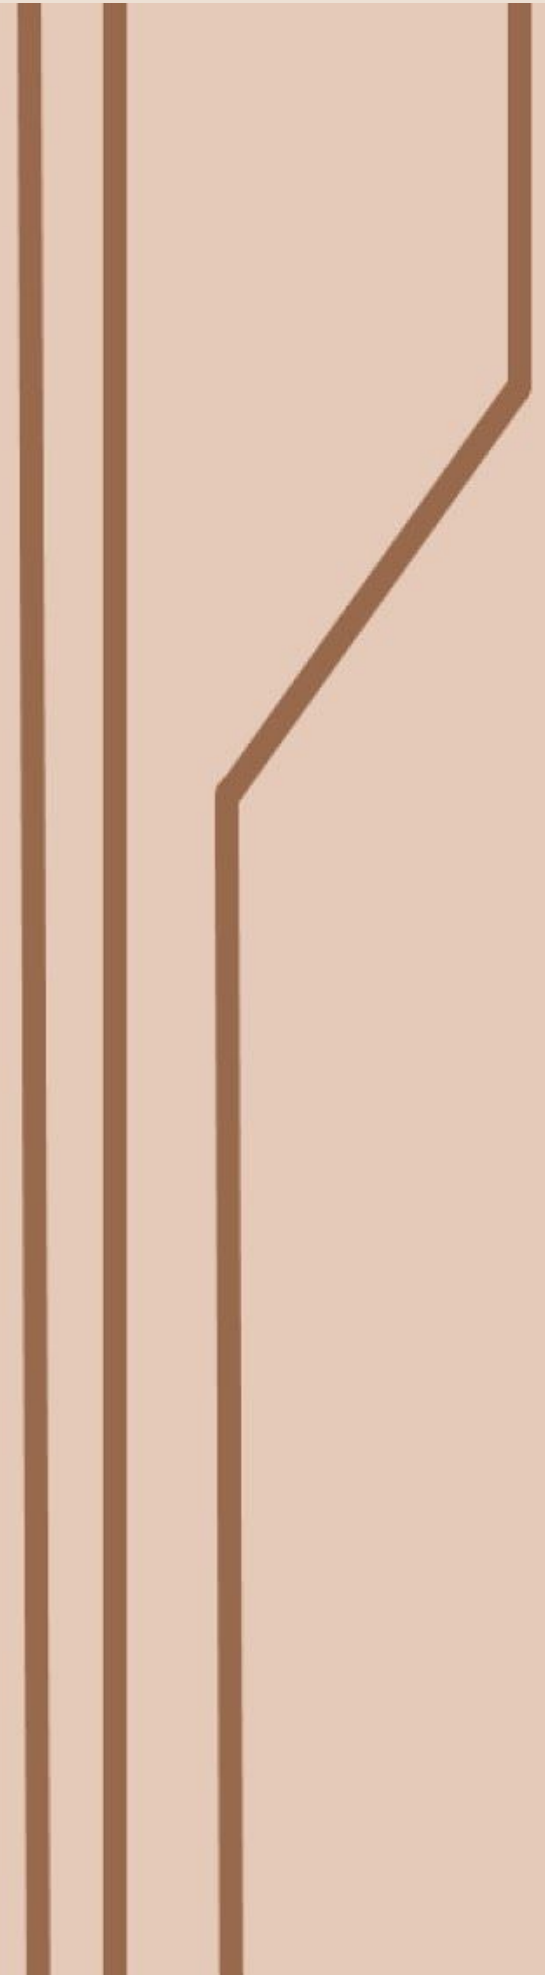

*Style and Draw 2020*  
*Tervlap*



# Tartalomjegyzék

## Méretezett alaprajzok

- Földszint
- Emelet

## Berendezett alaprajzok

- Földszint
- Emelet

## Világítási tervezetek

- Földszint
- Emelet

## Fürdő falnézetek


- Mindhárom fürdő egy-egy jellegzetes falának falnézete

## Konyha falnézetek


- Konyha két falának falnézete

## Fürdőszobák padlóburkolatkiosztása

# Méretezett alaprajz - földszint - M = 1:100

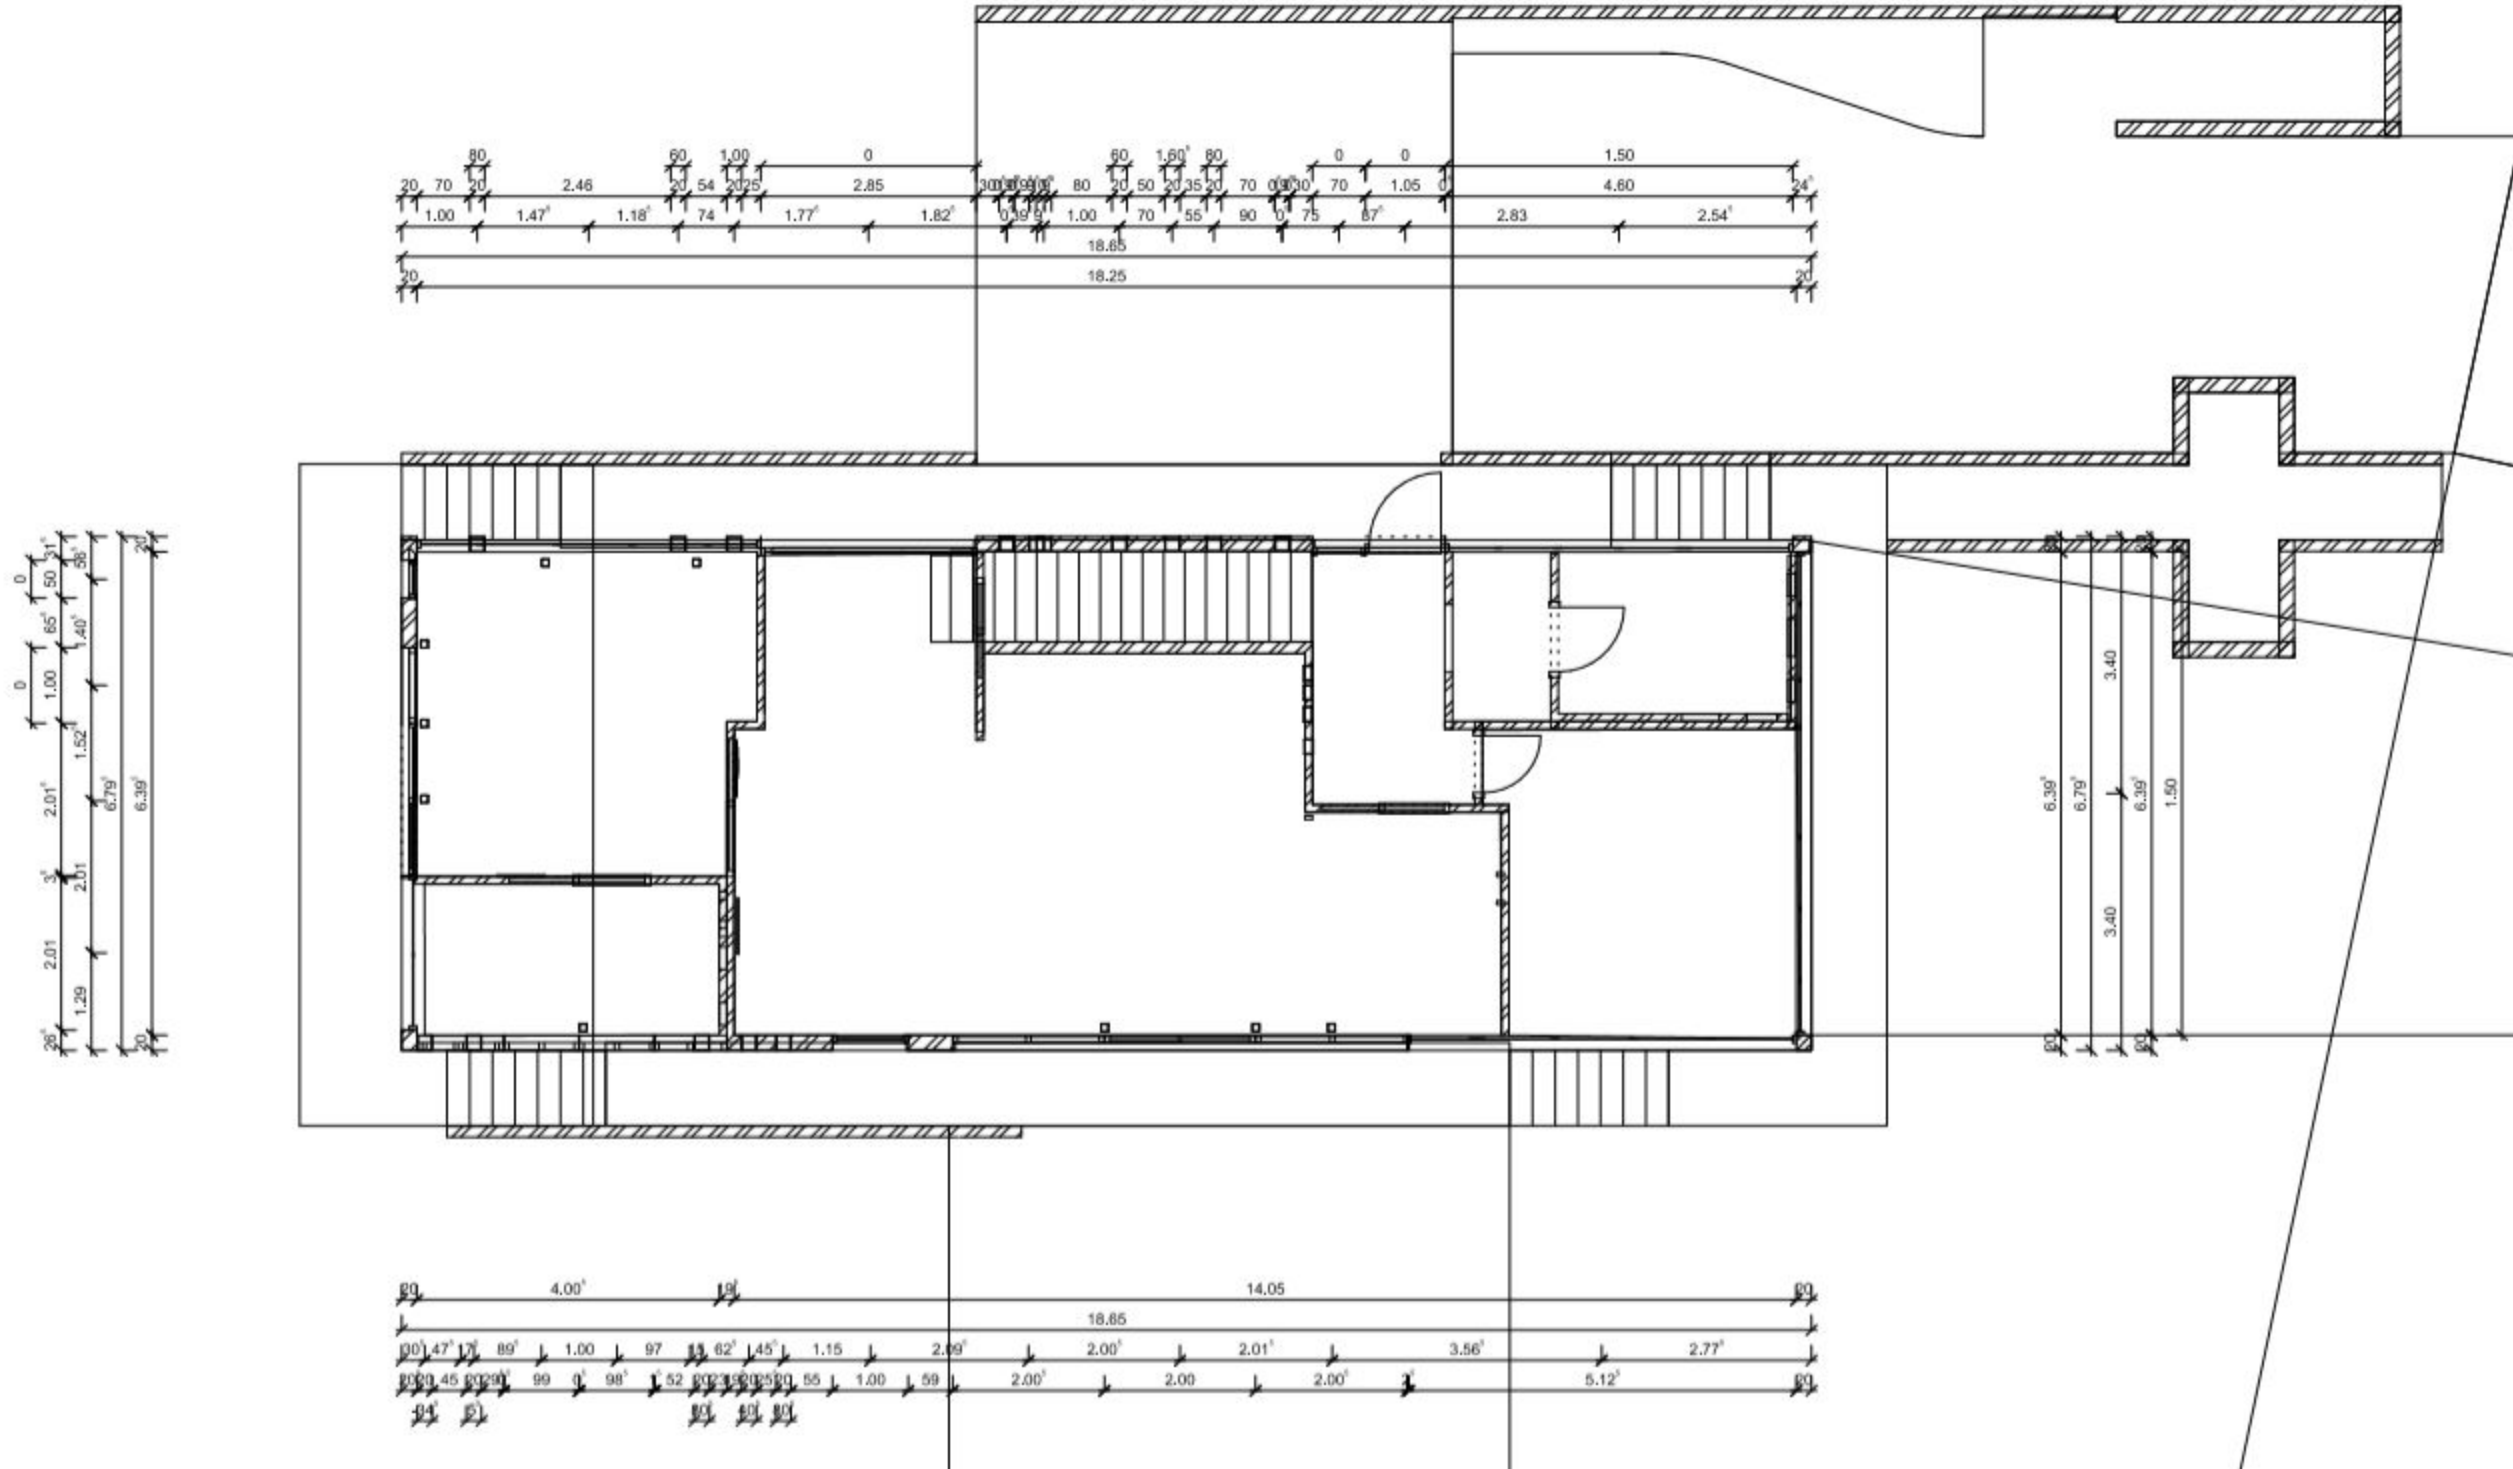


# Méretezett alaprajz - emelet - M = 1:100

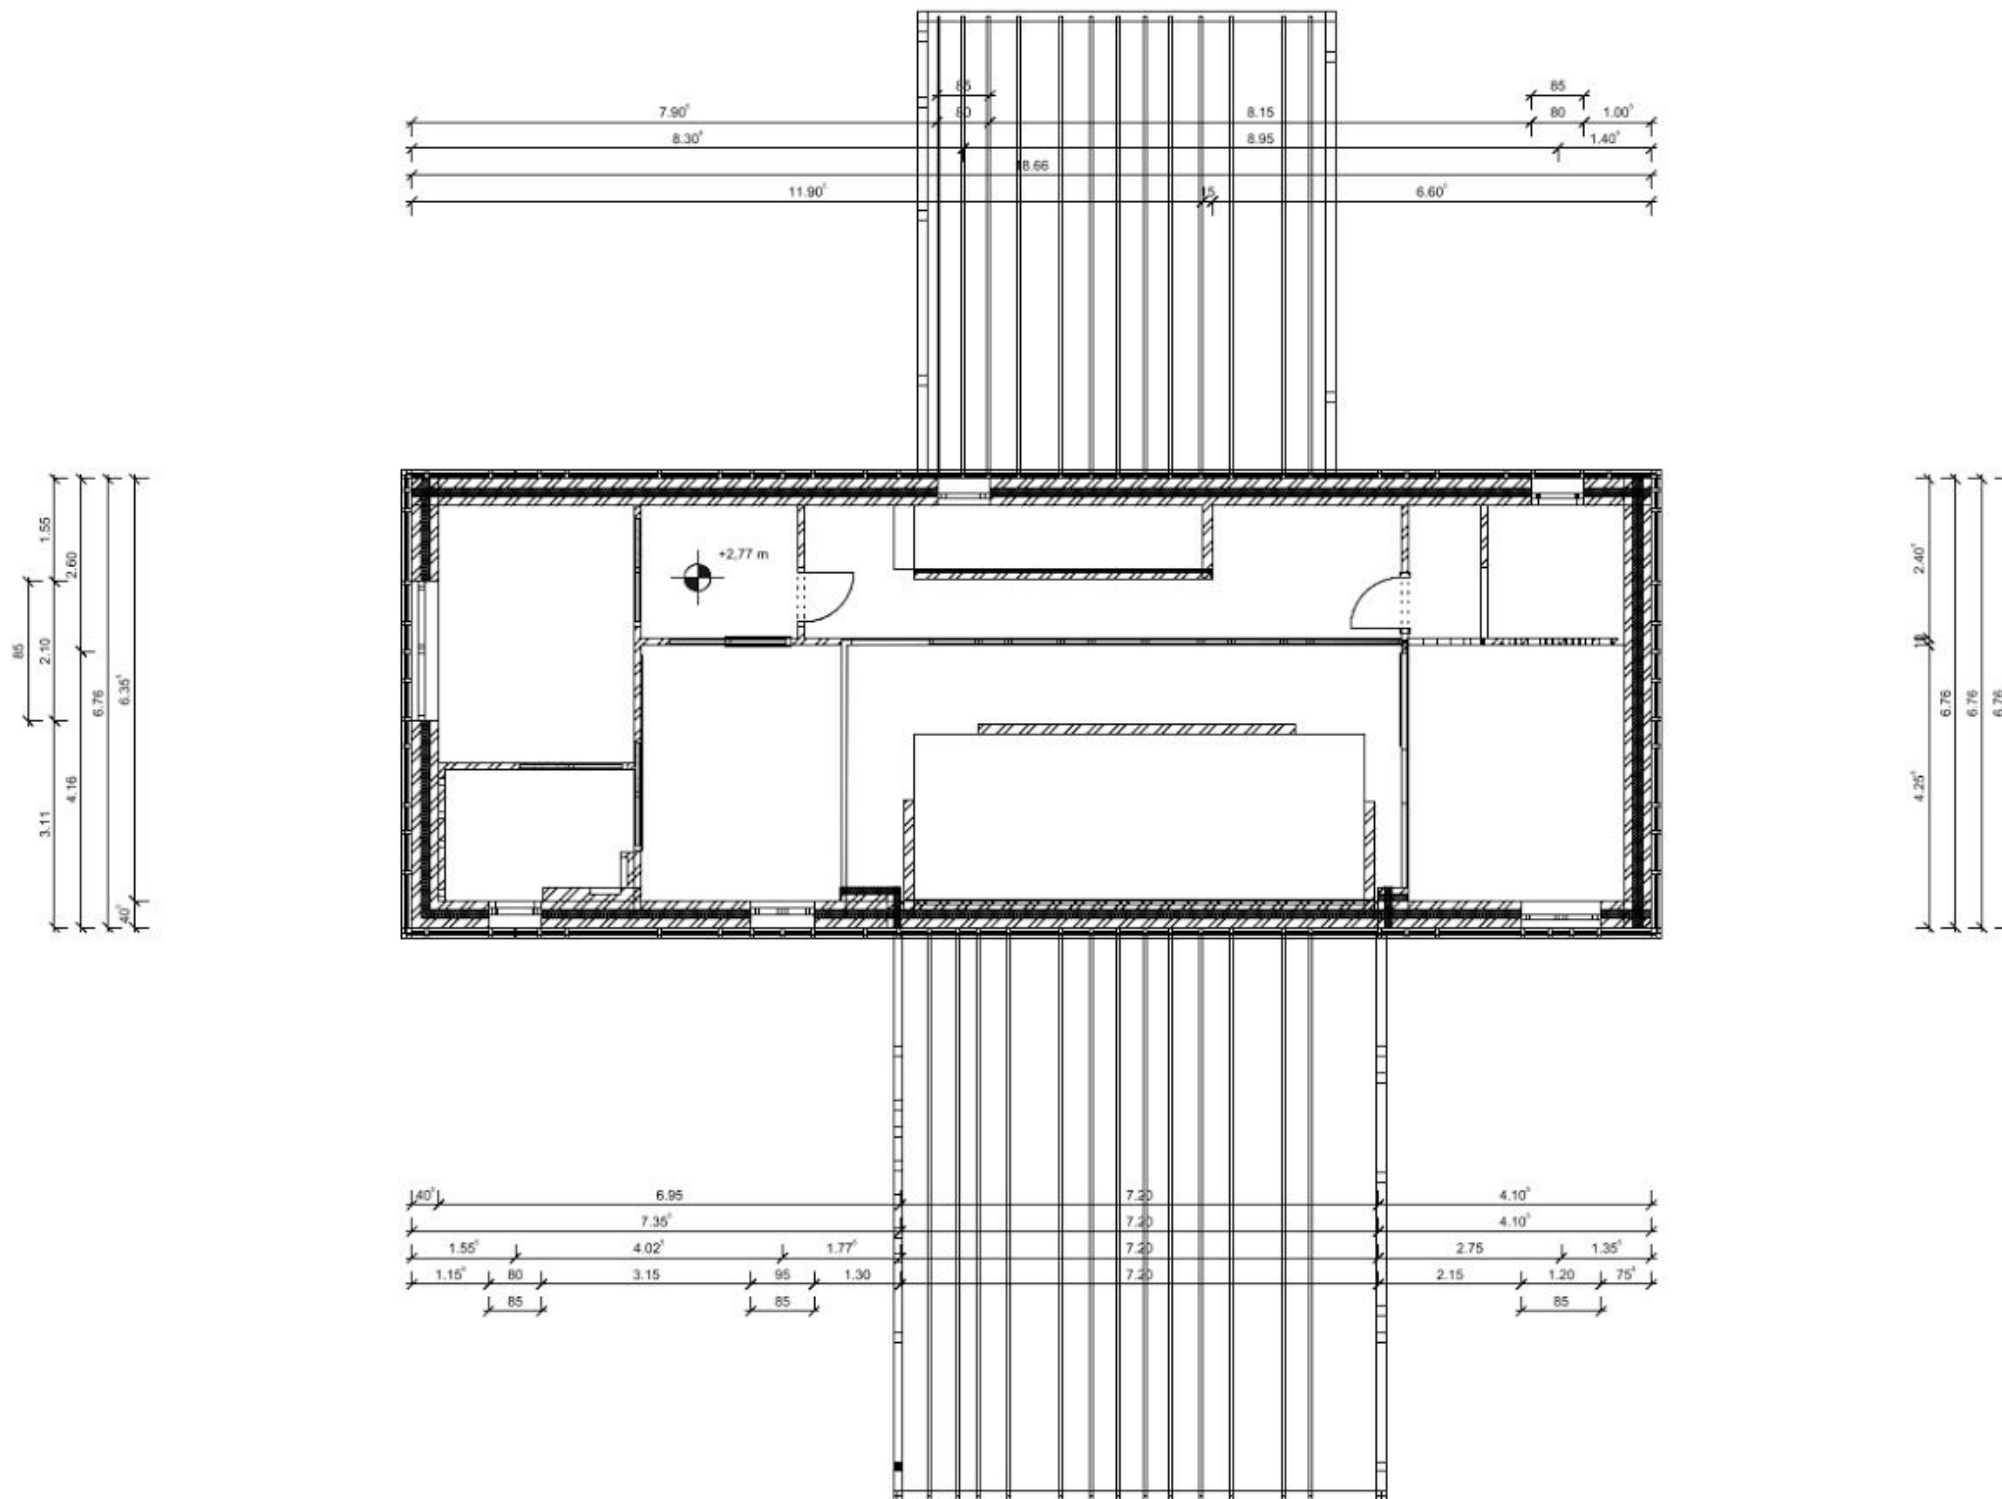




# Berendezett alaprajz - földszint - M = 1:100

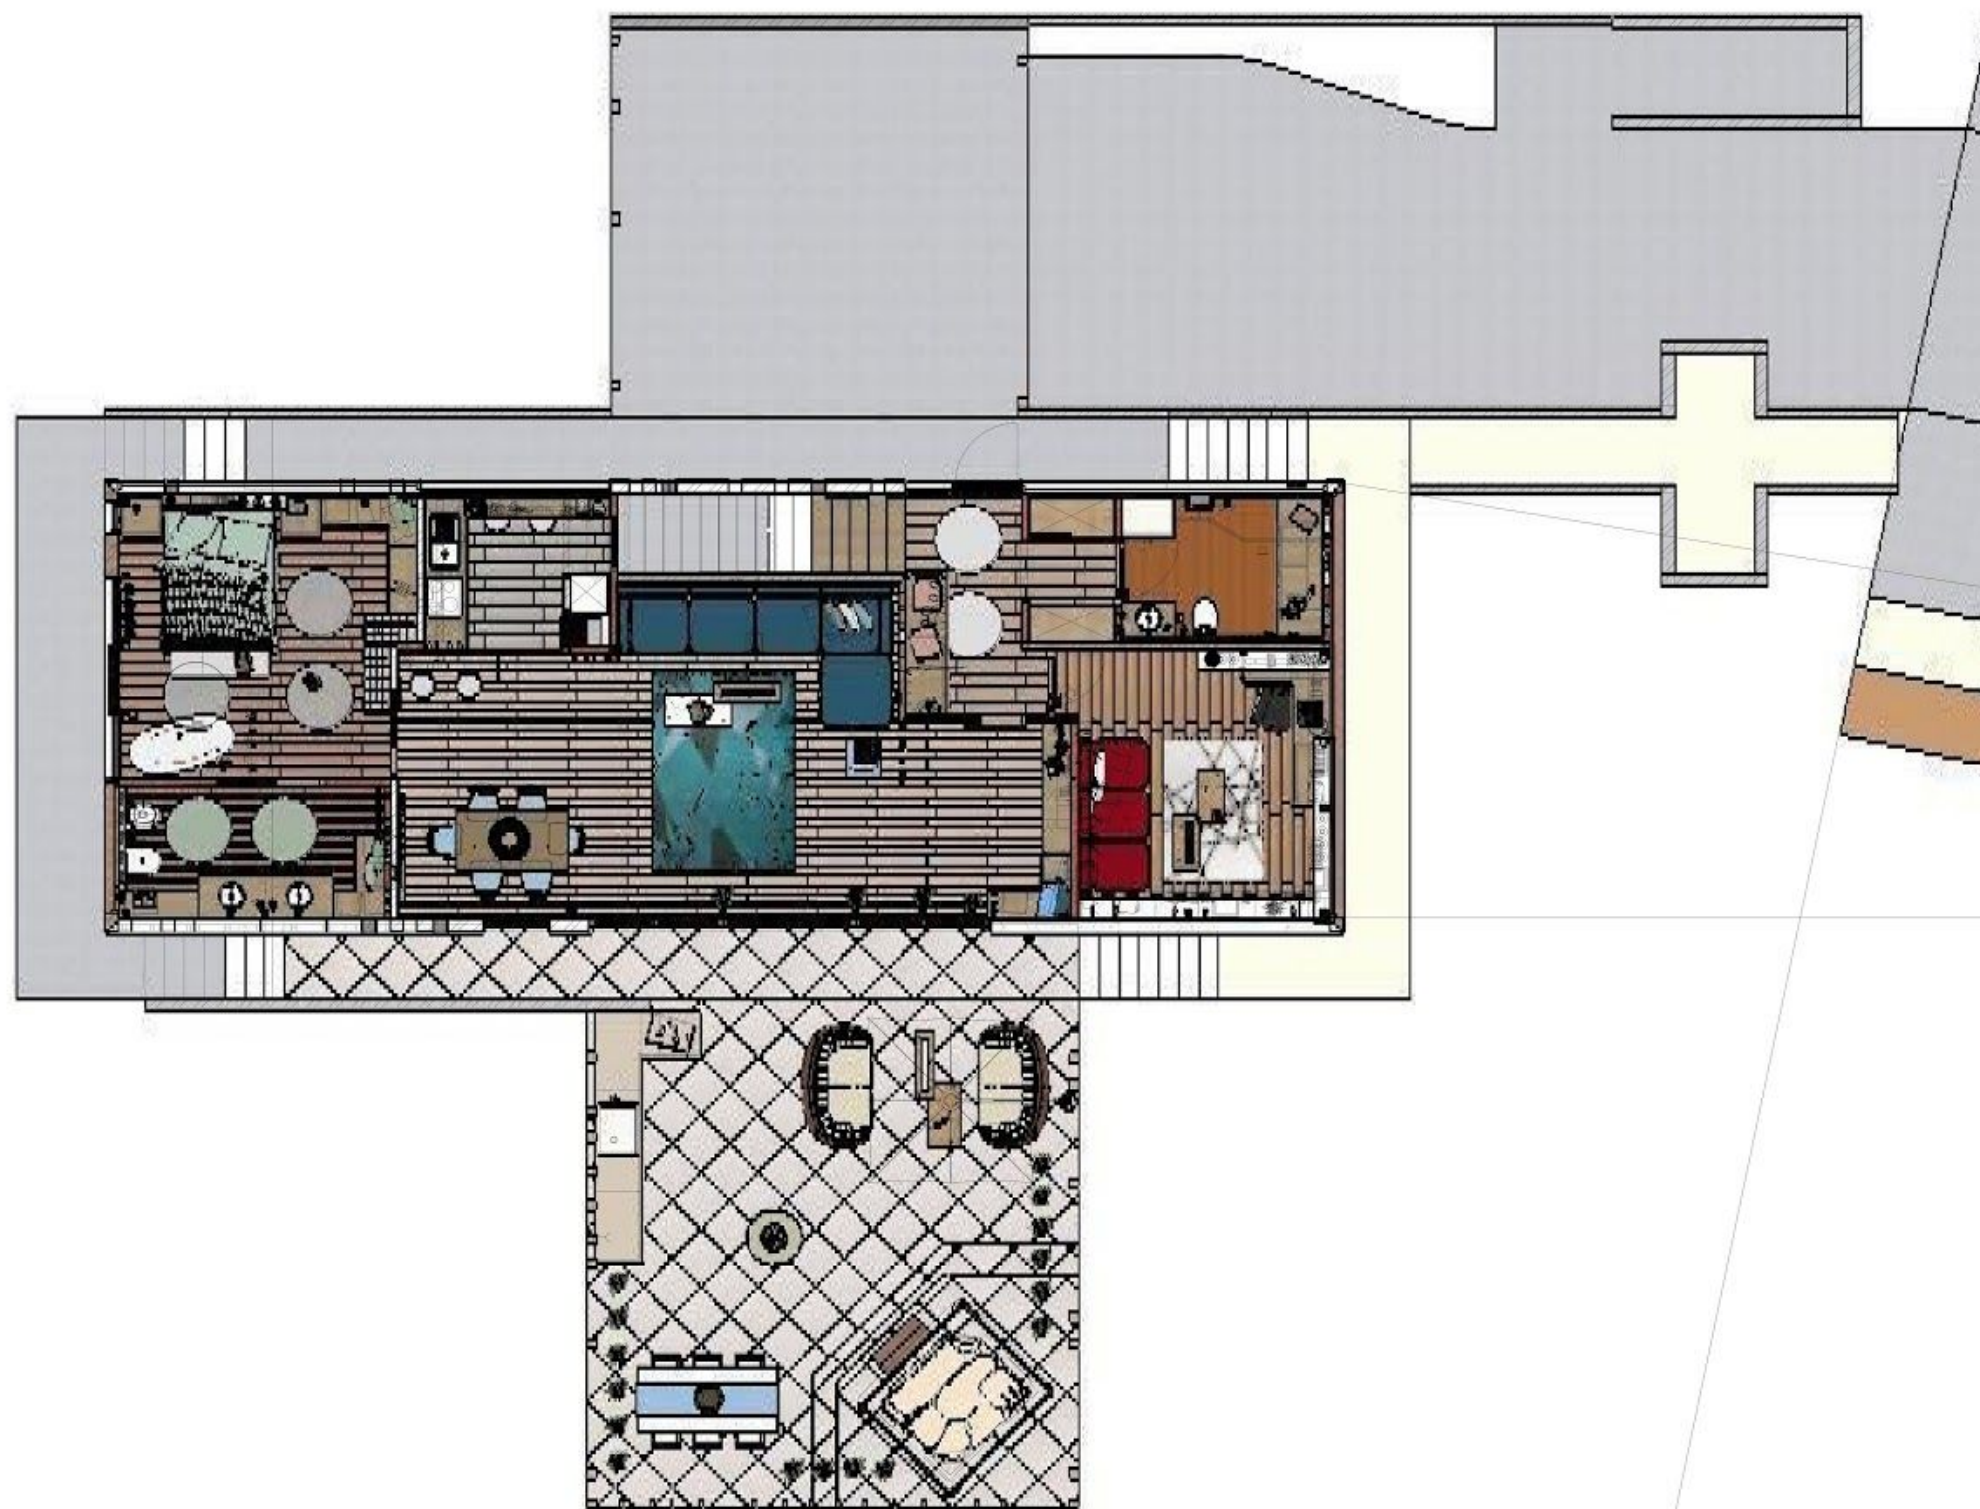


# Berendezett alaprajz - emelet - M = 1:100

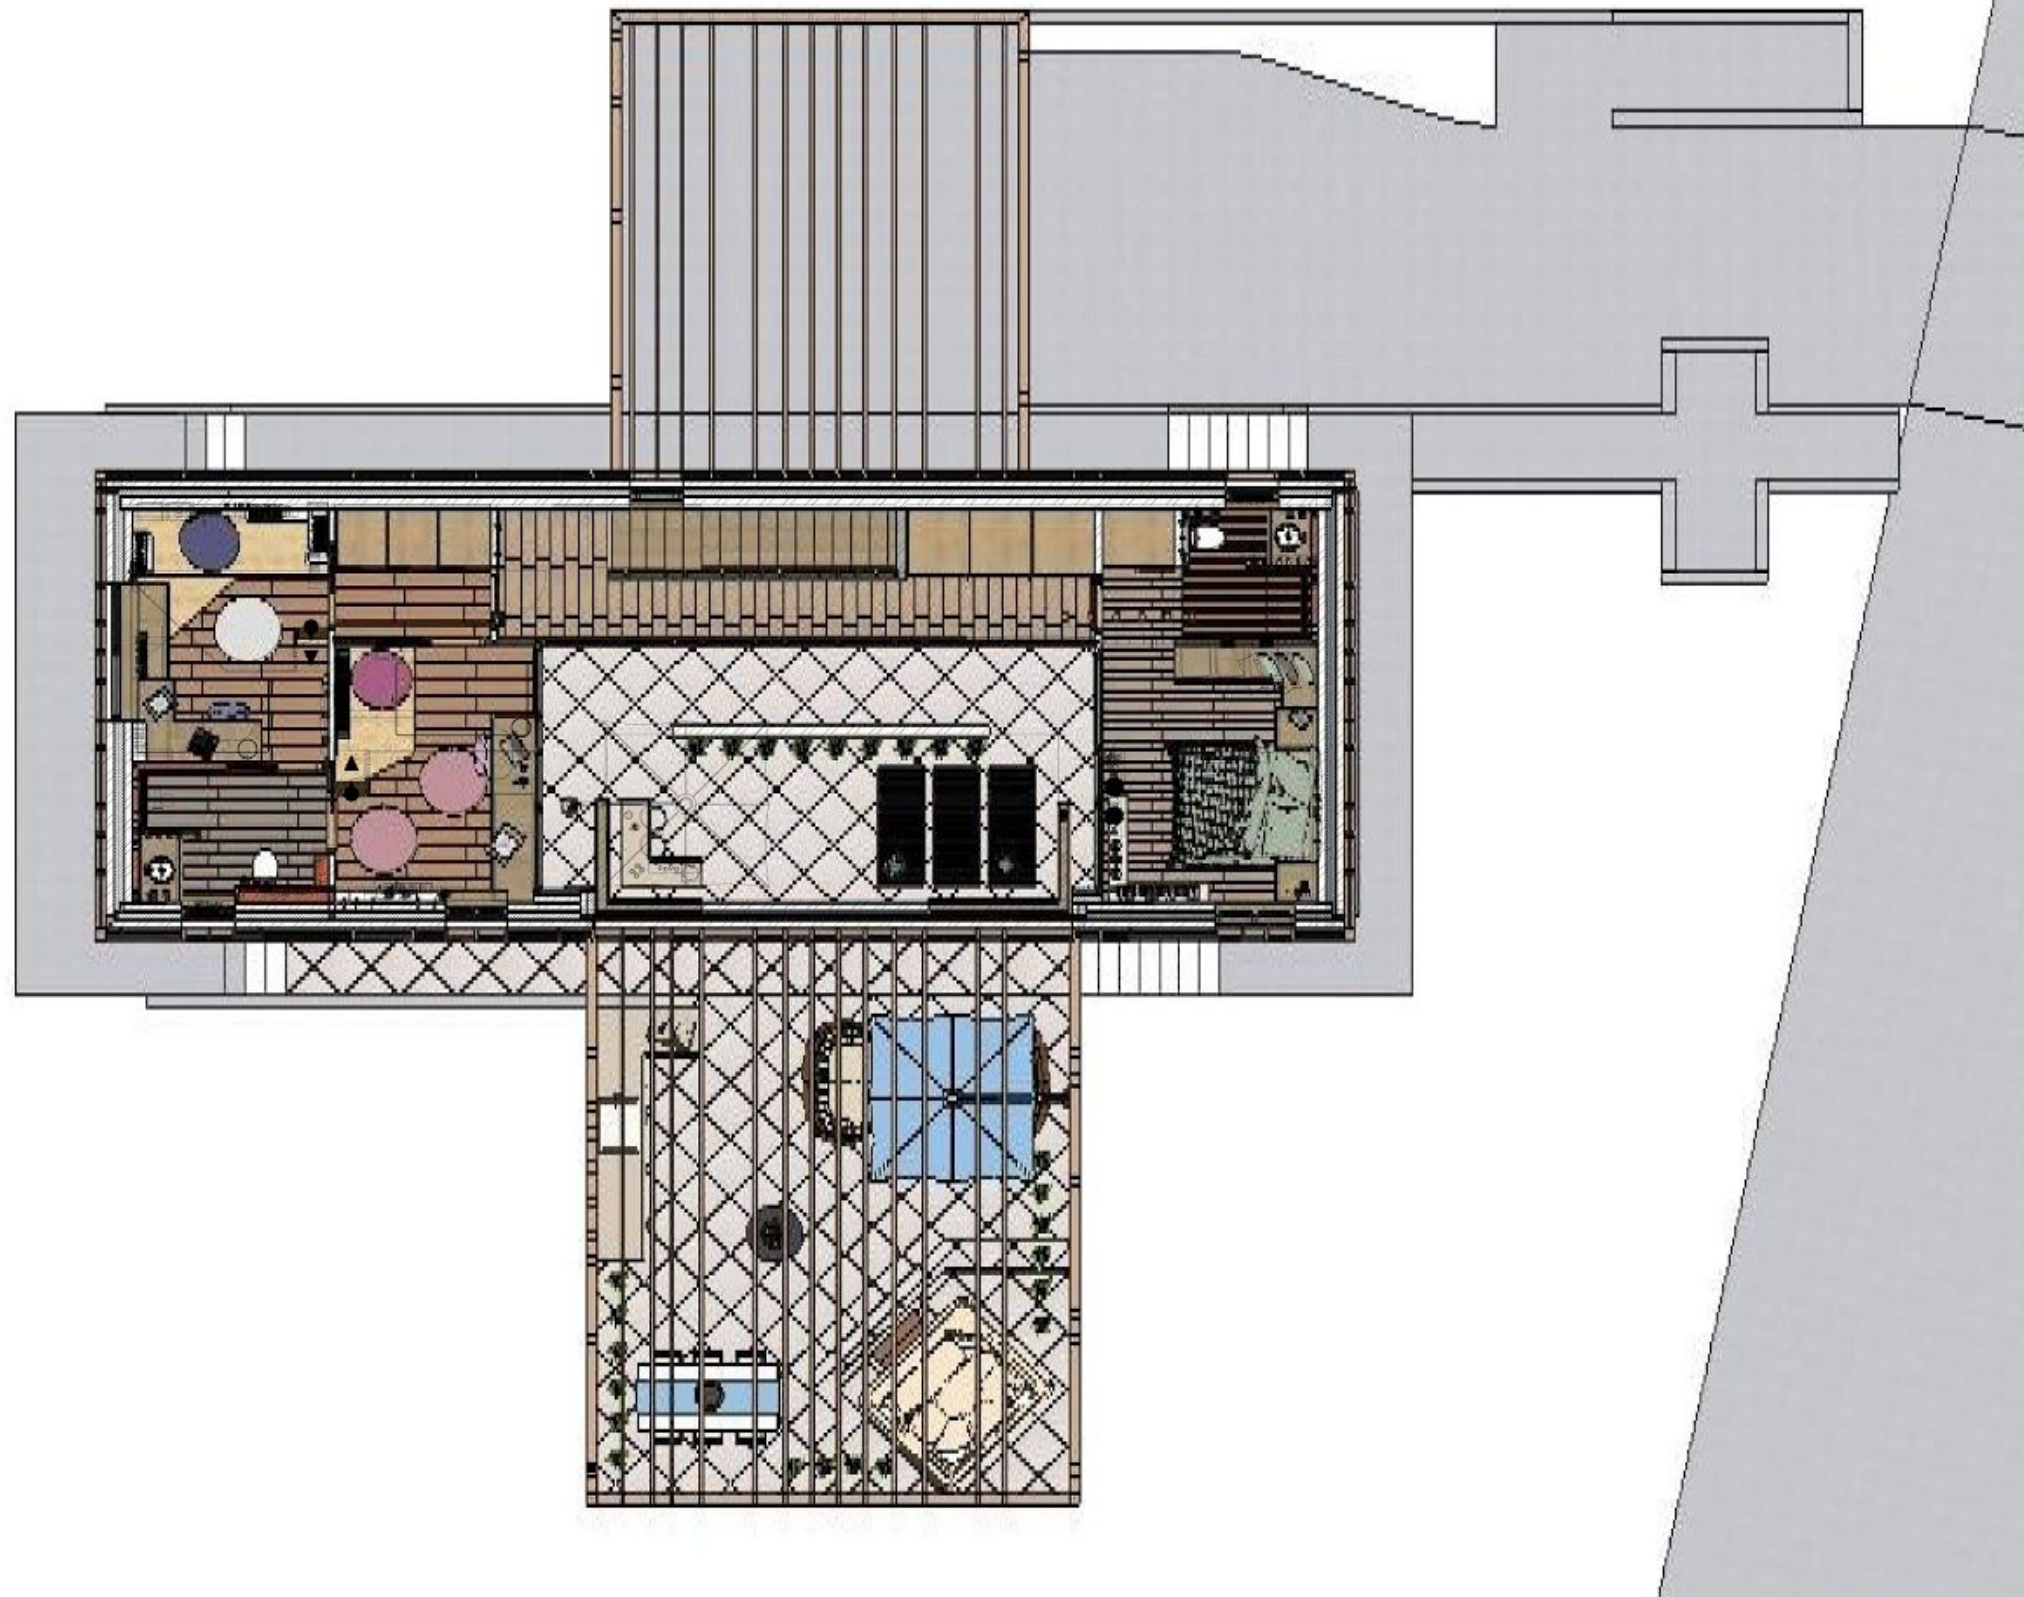




# Világítási tervezet - földszint


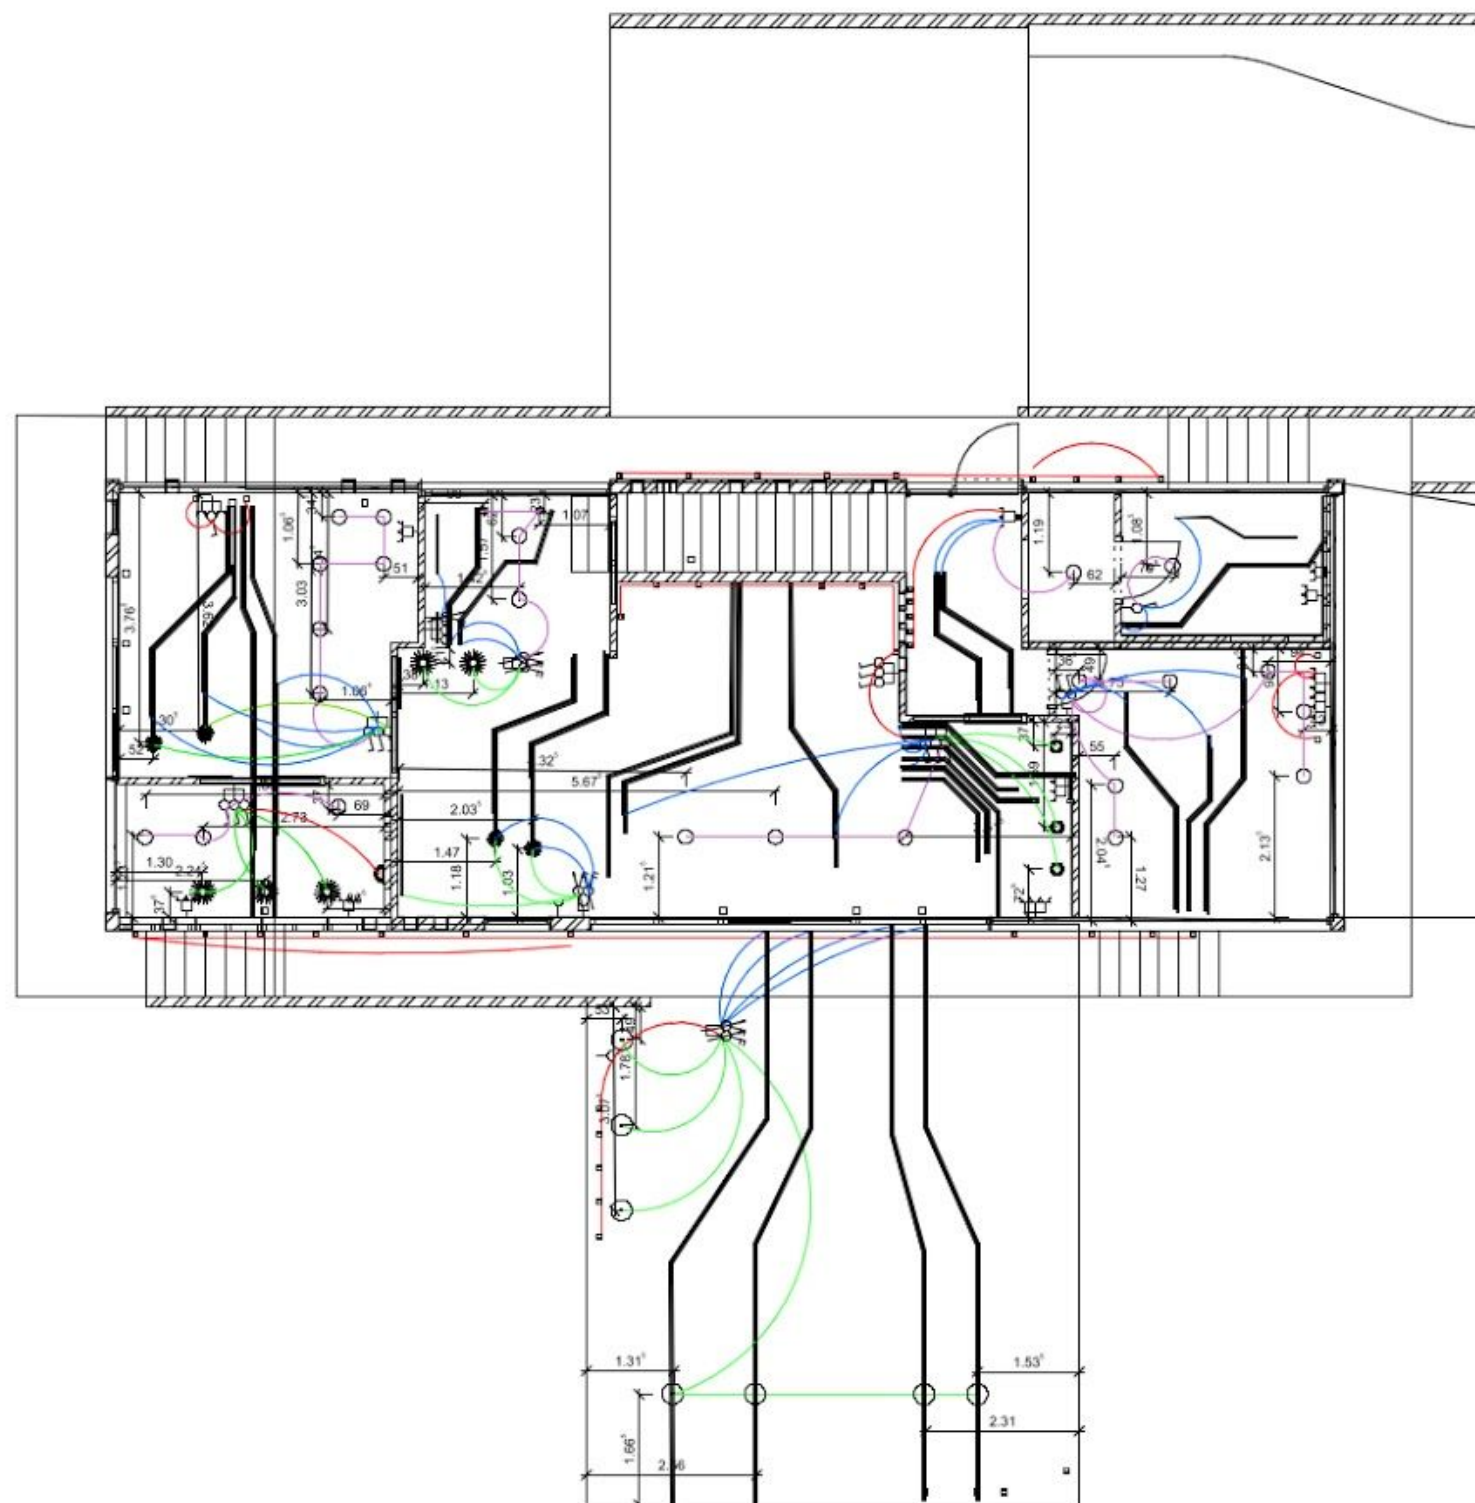


# Világítási tervezet - emelet

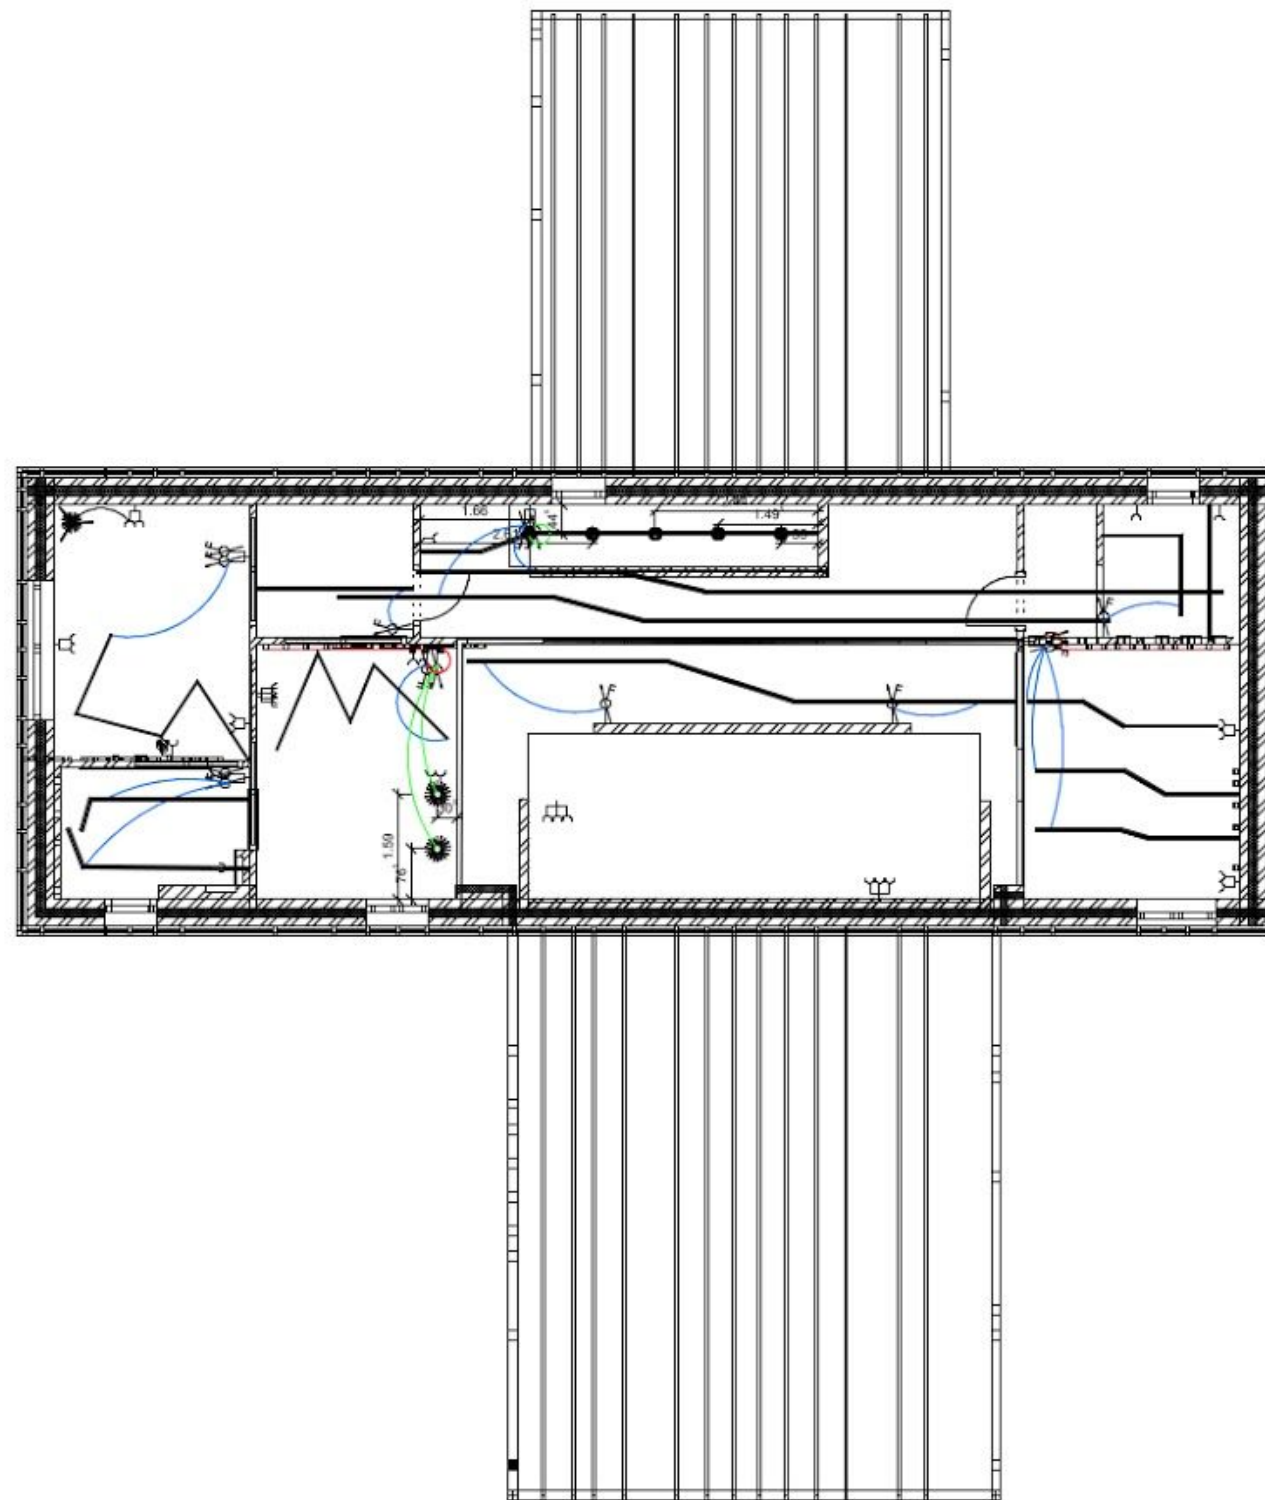





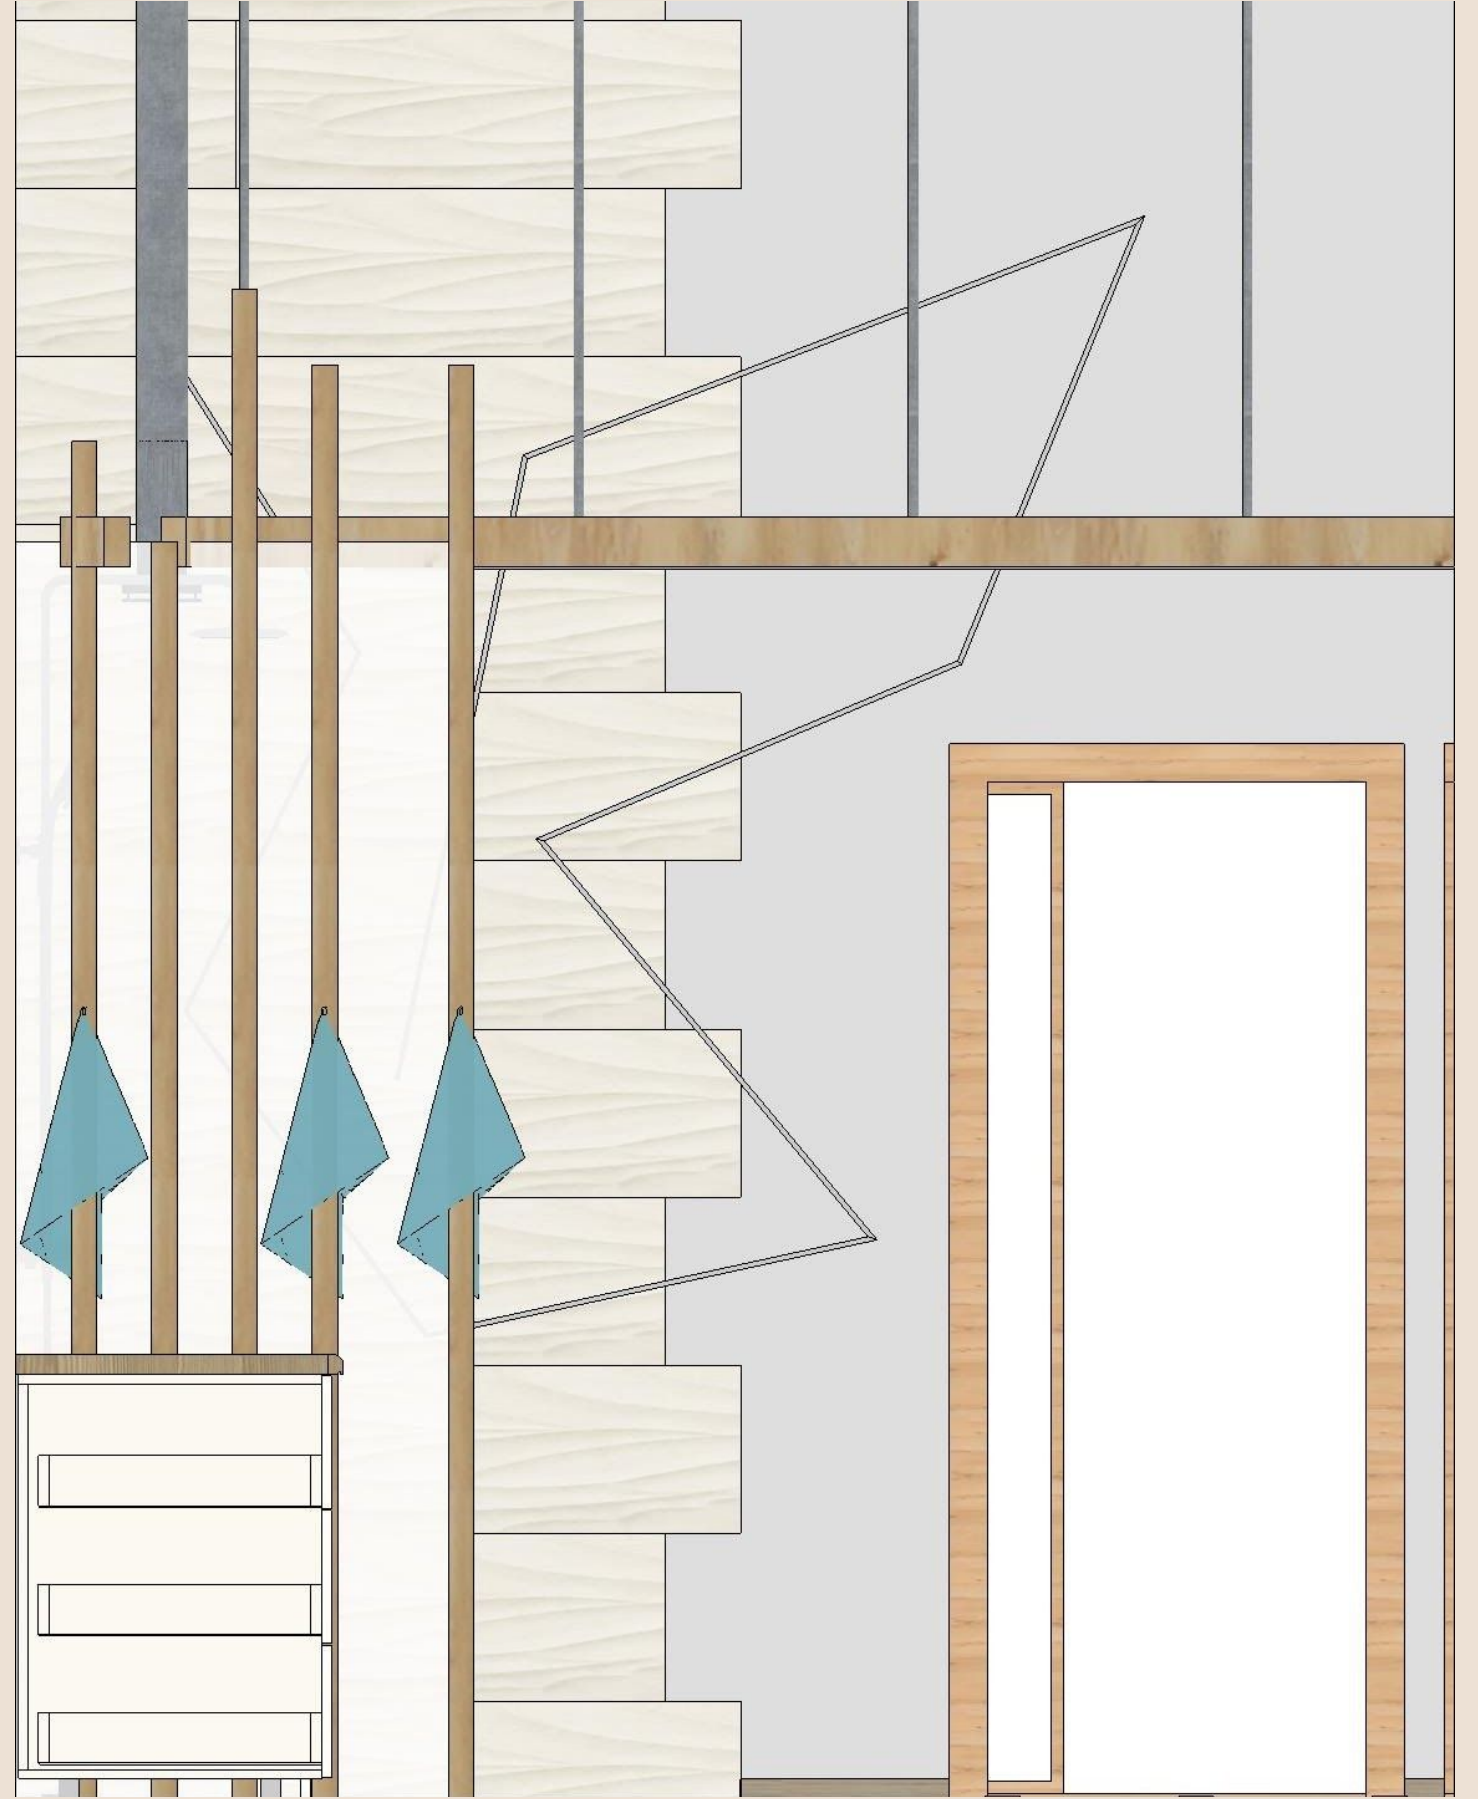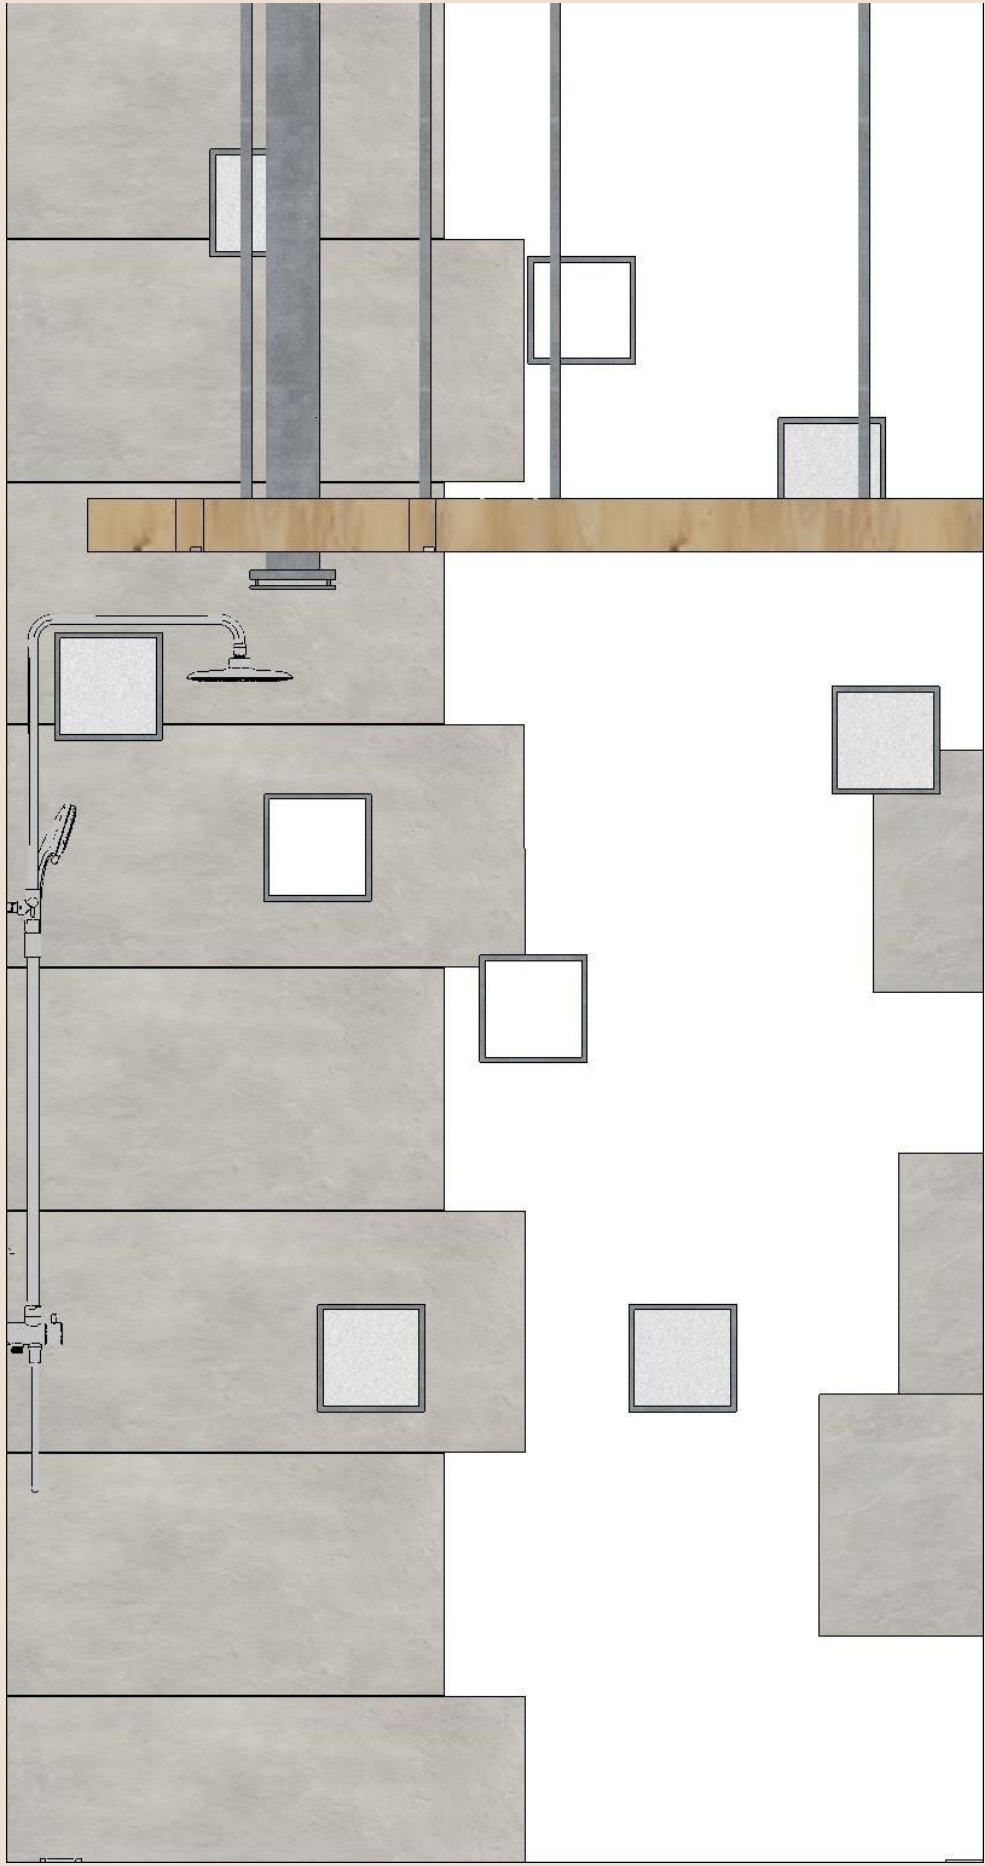










# Földszinti fürdő burkolatkiosztása

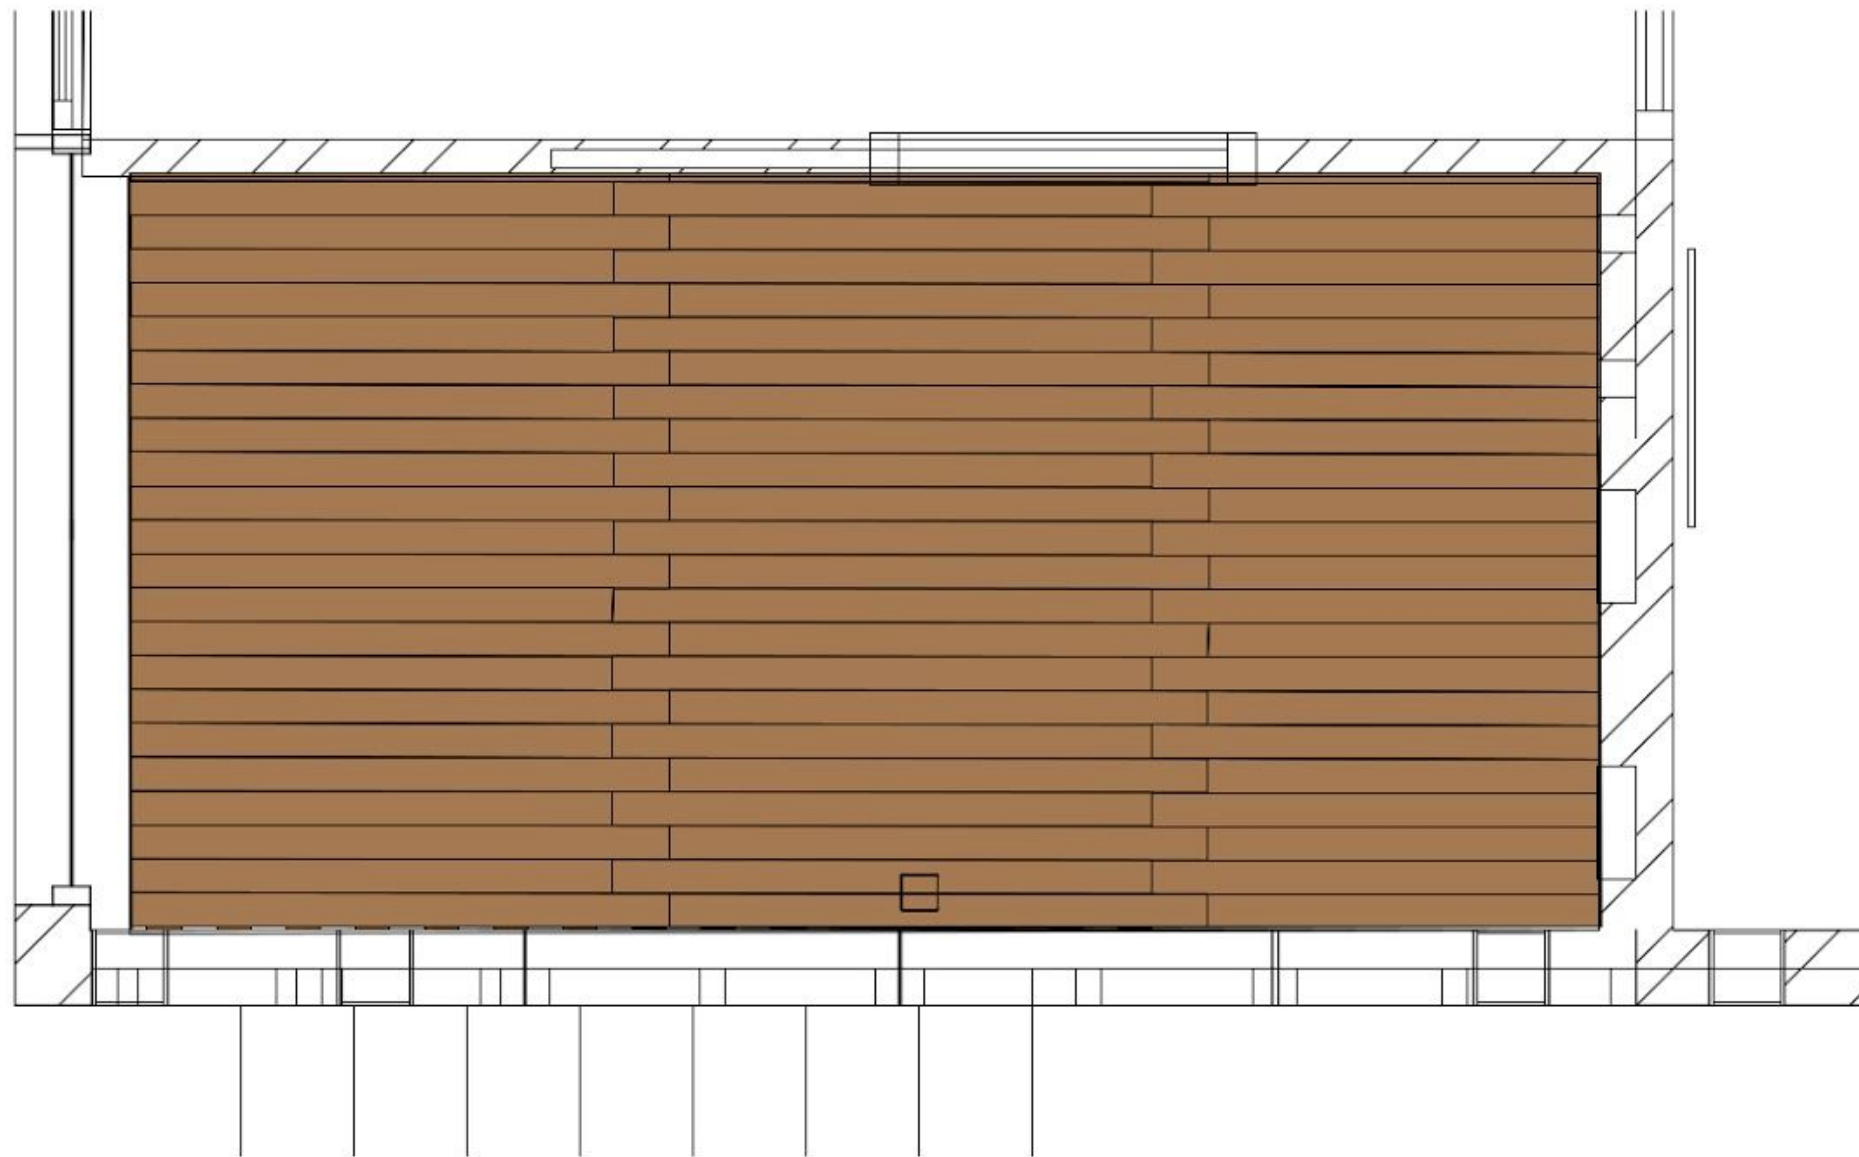

## Emeleti fürdők burkolatkiosztása

