


Építési terv M=1:50

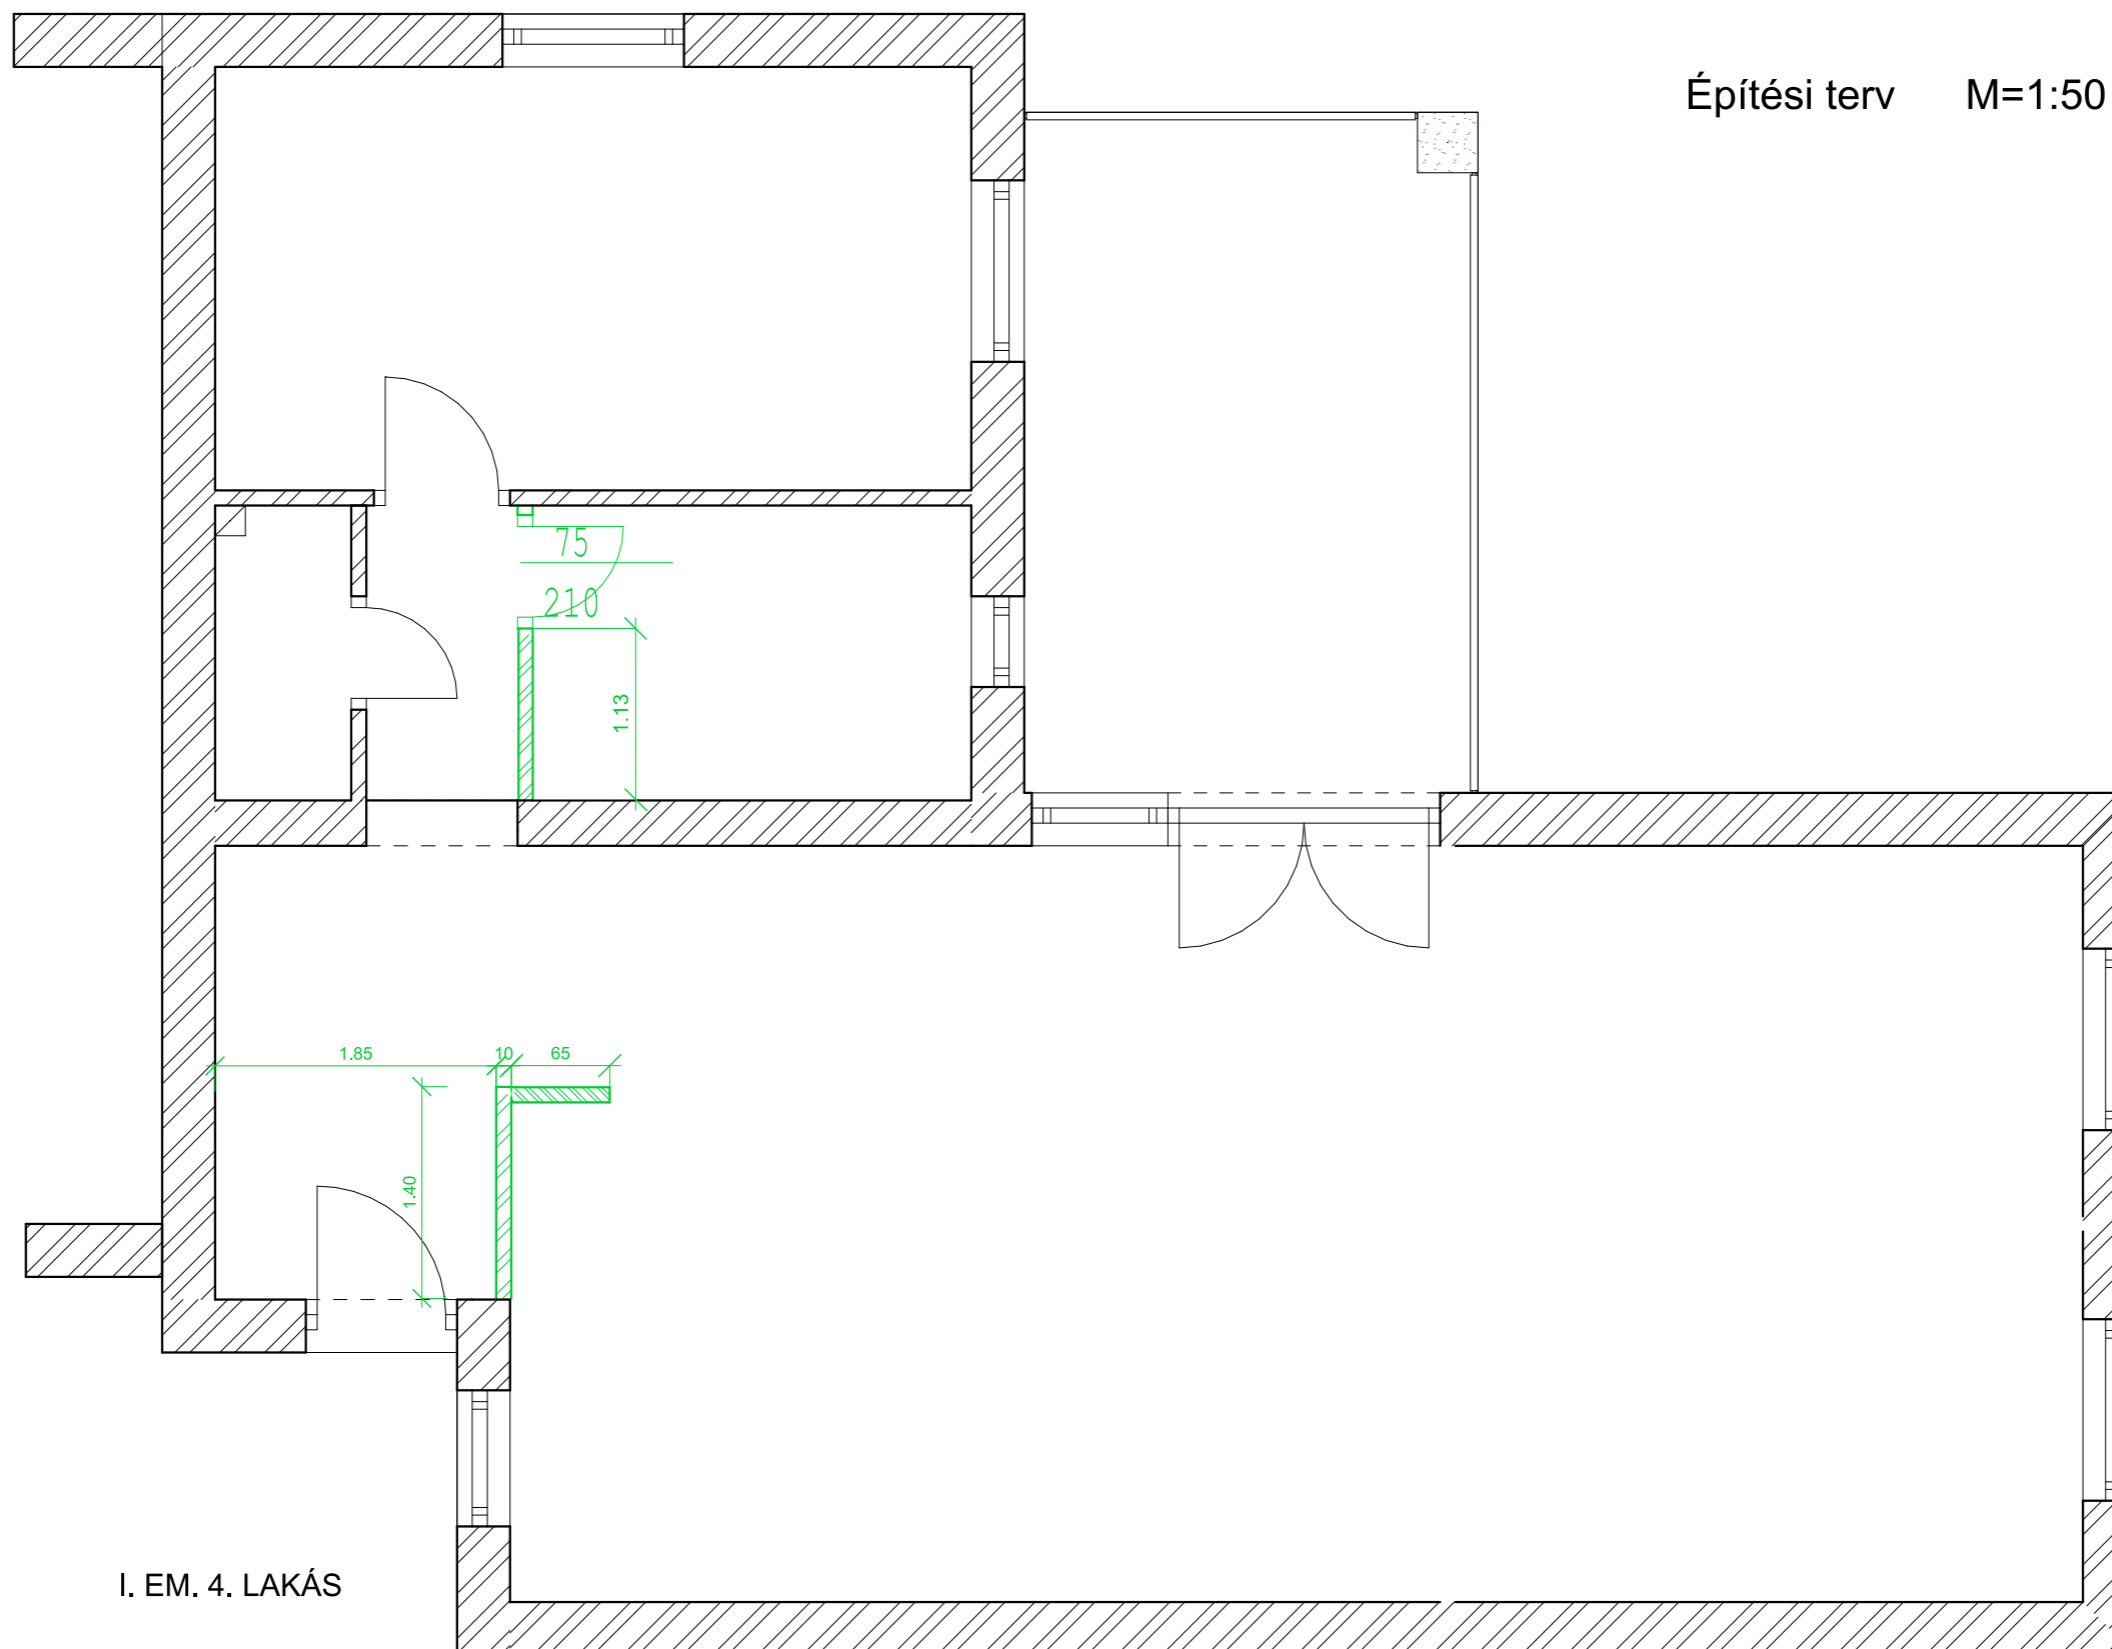

I. EM. 4. LAKÁS

