


Építési alaprajz

Lakberendező otthona

M= 1:50

OthonNeked Pályázat 2018

2018. 09. 25.

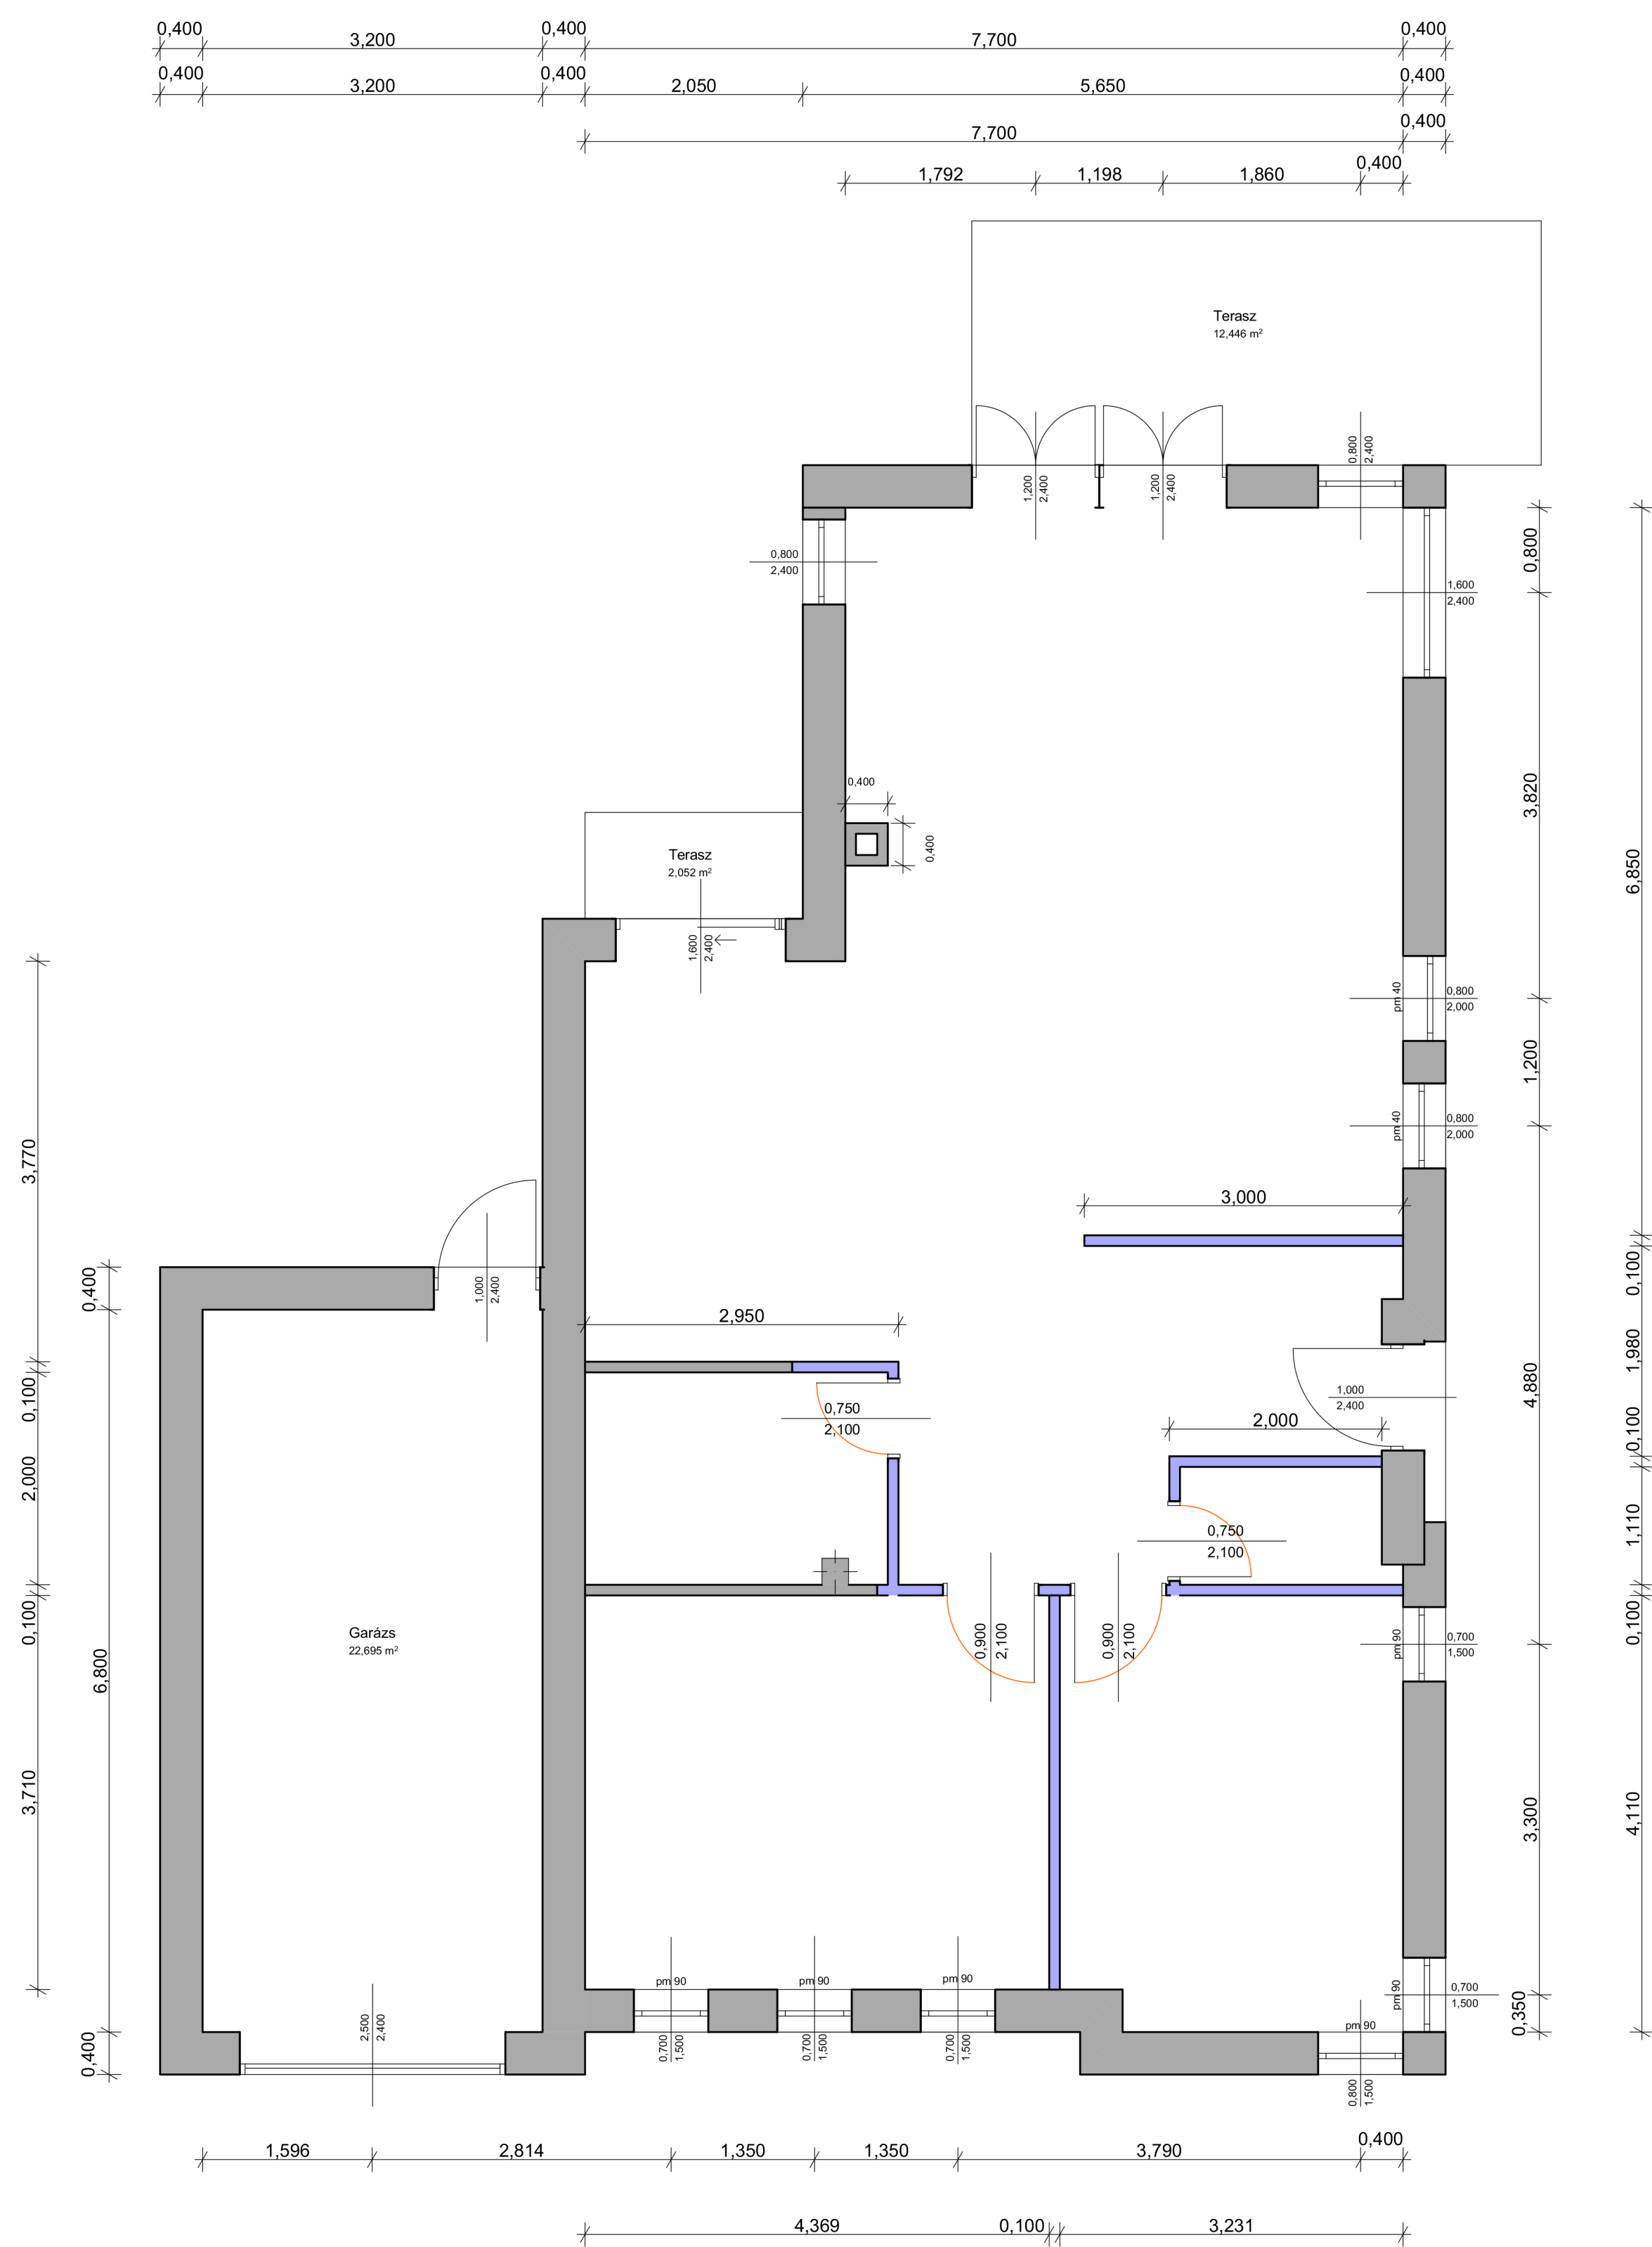

Méretek a helyszínen ellenőrizendők.