Eredeti Alaprajz

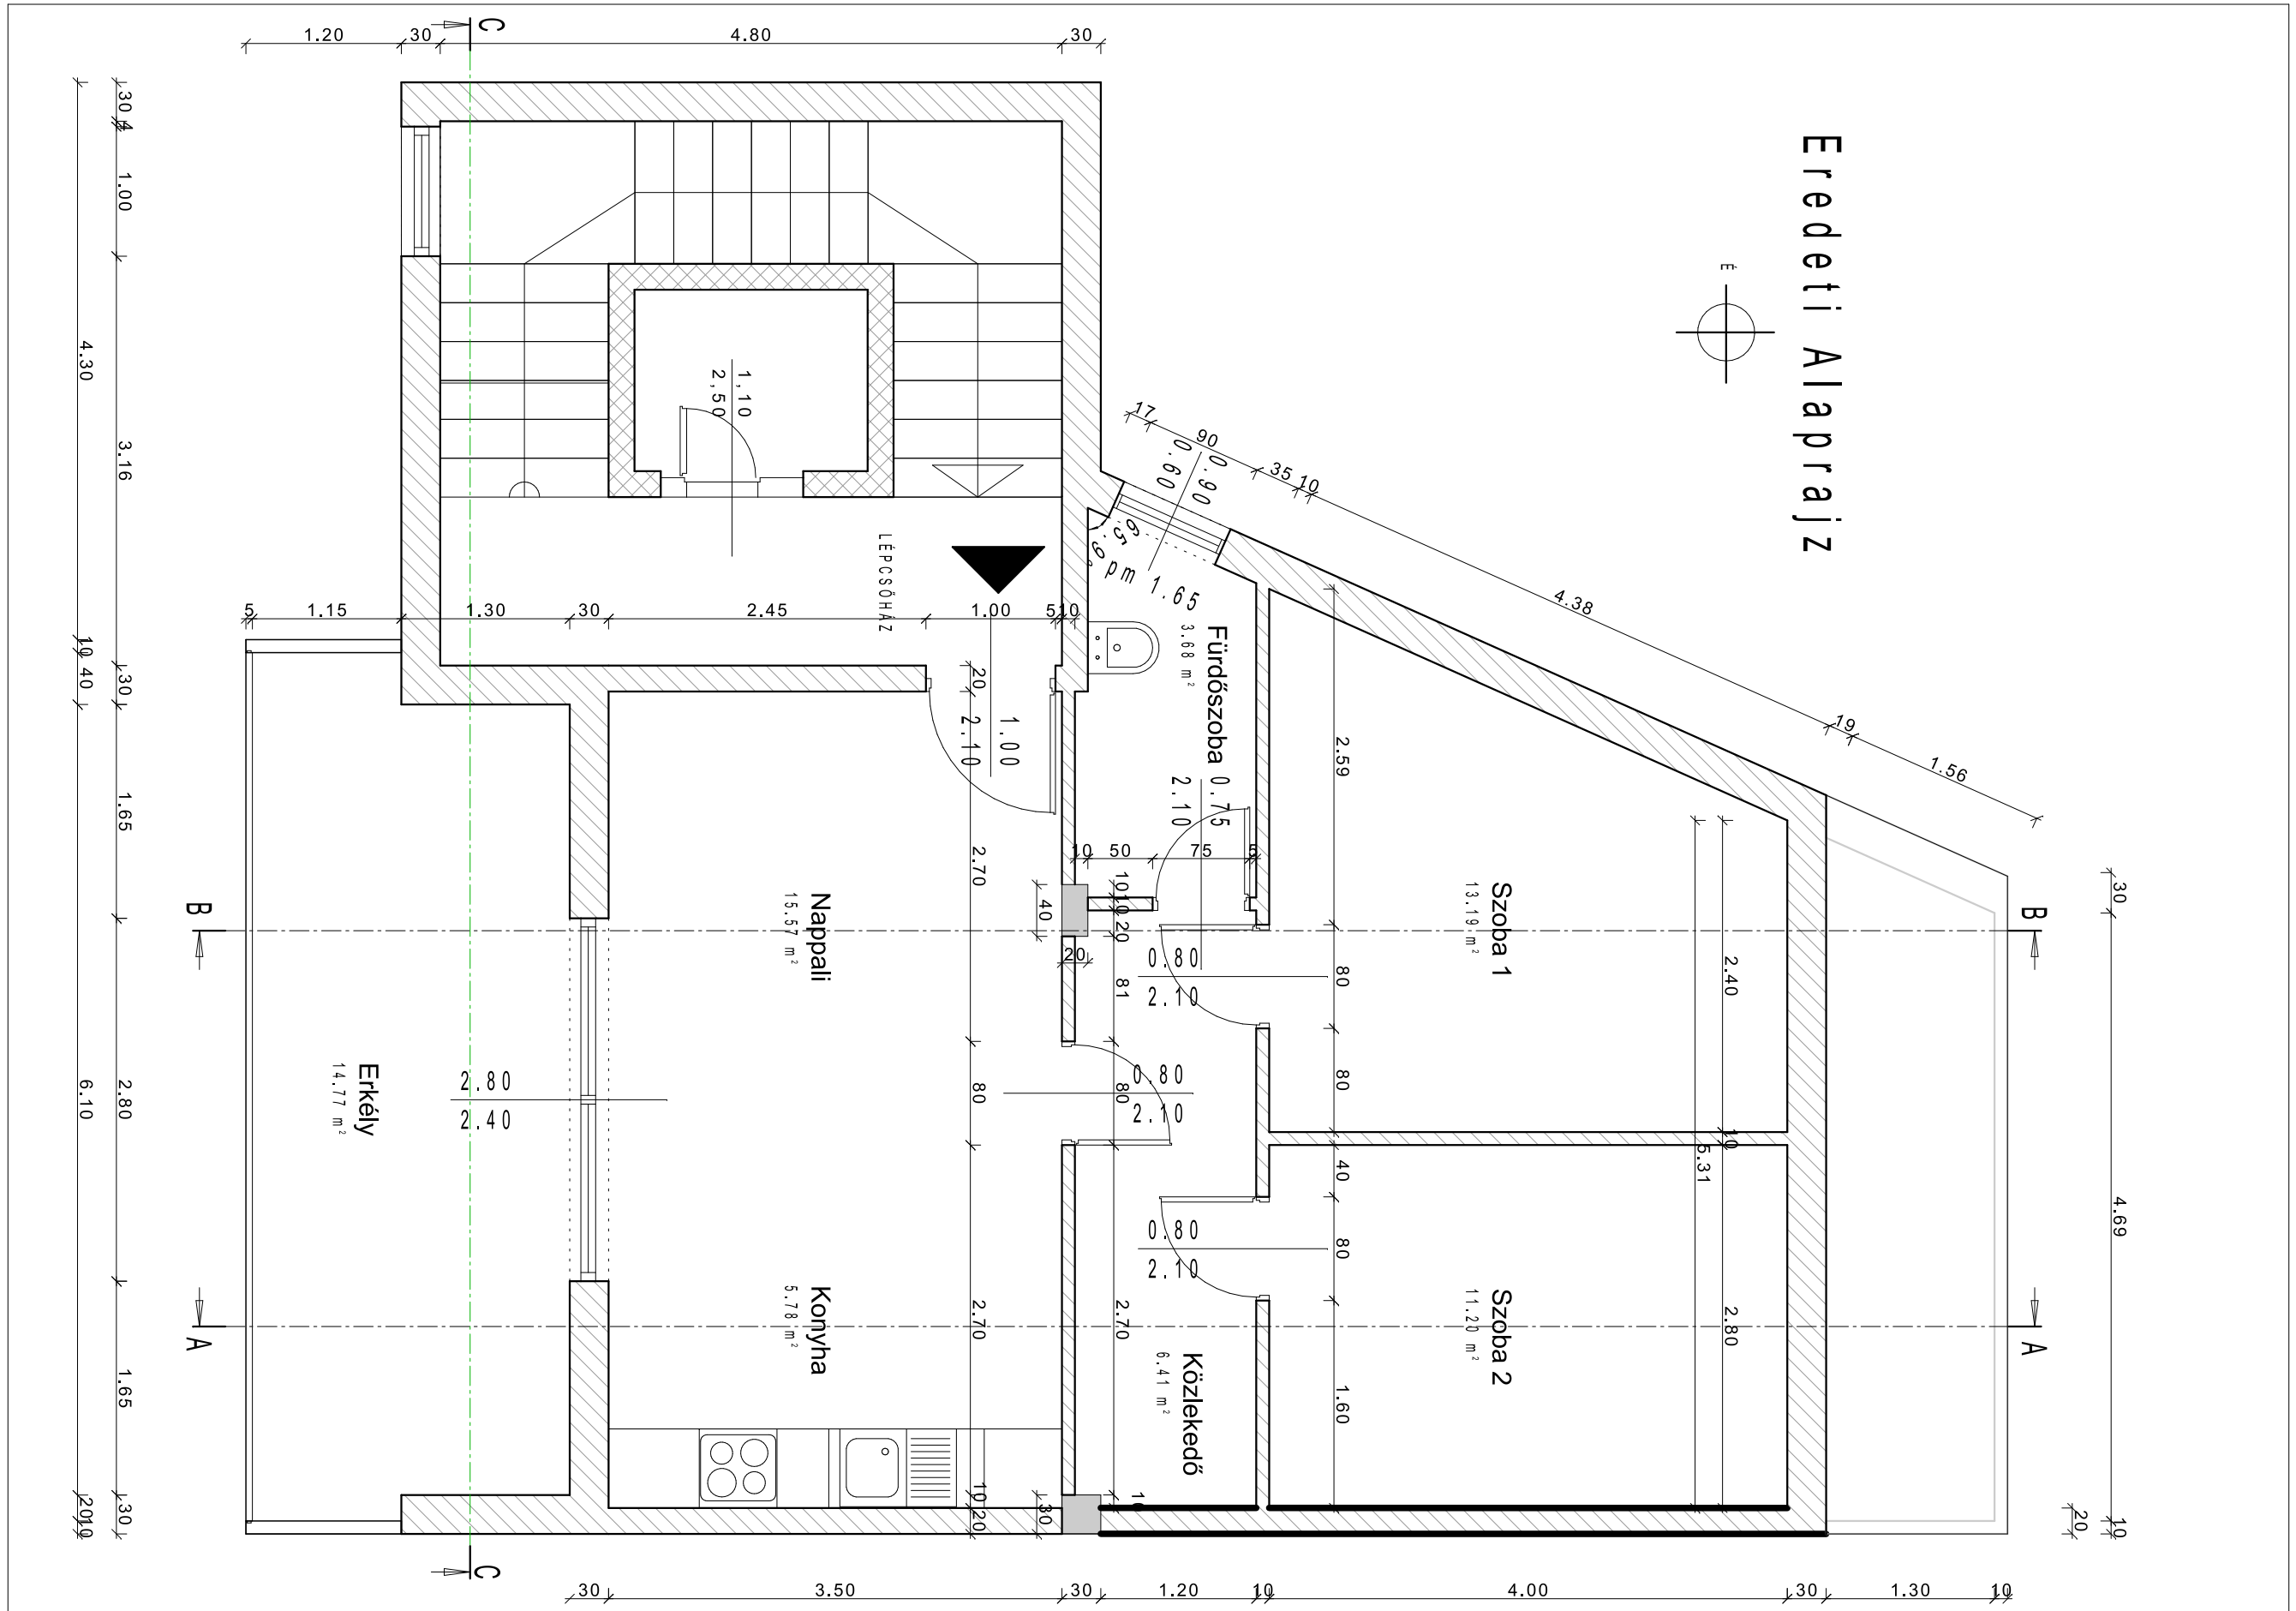

Style&Draw Pályázat 2016.	"A" Feladat: Tetőtéri lakás alaprajza 56 m2	M=1:50	2017.03.26.