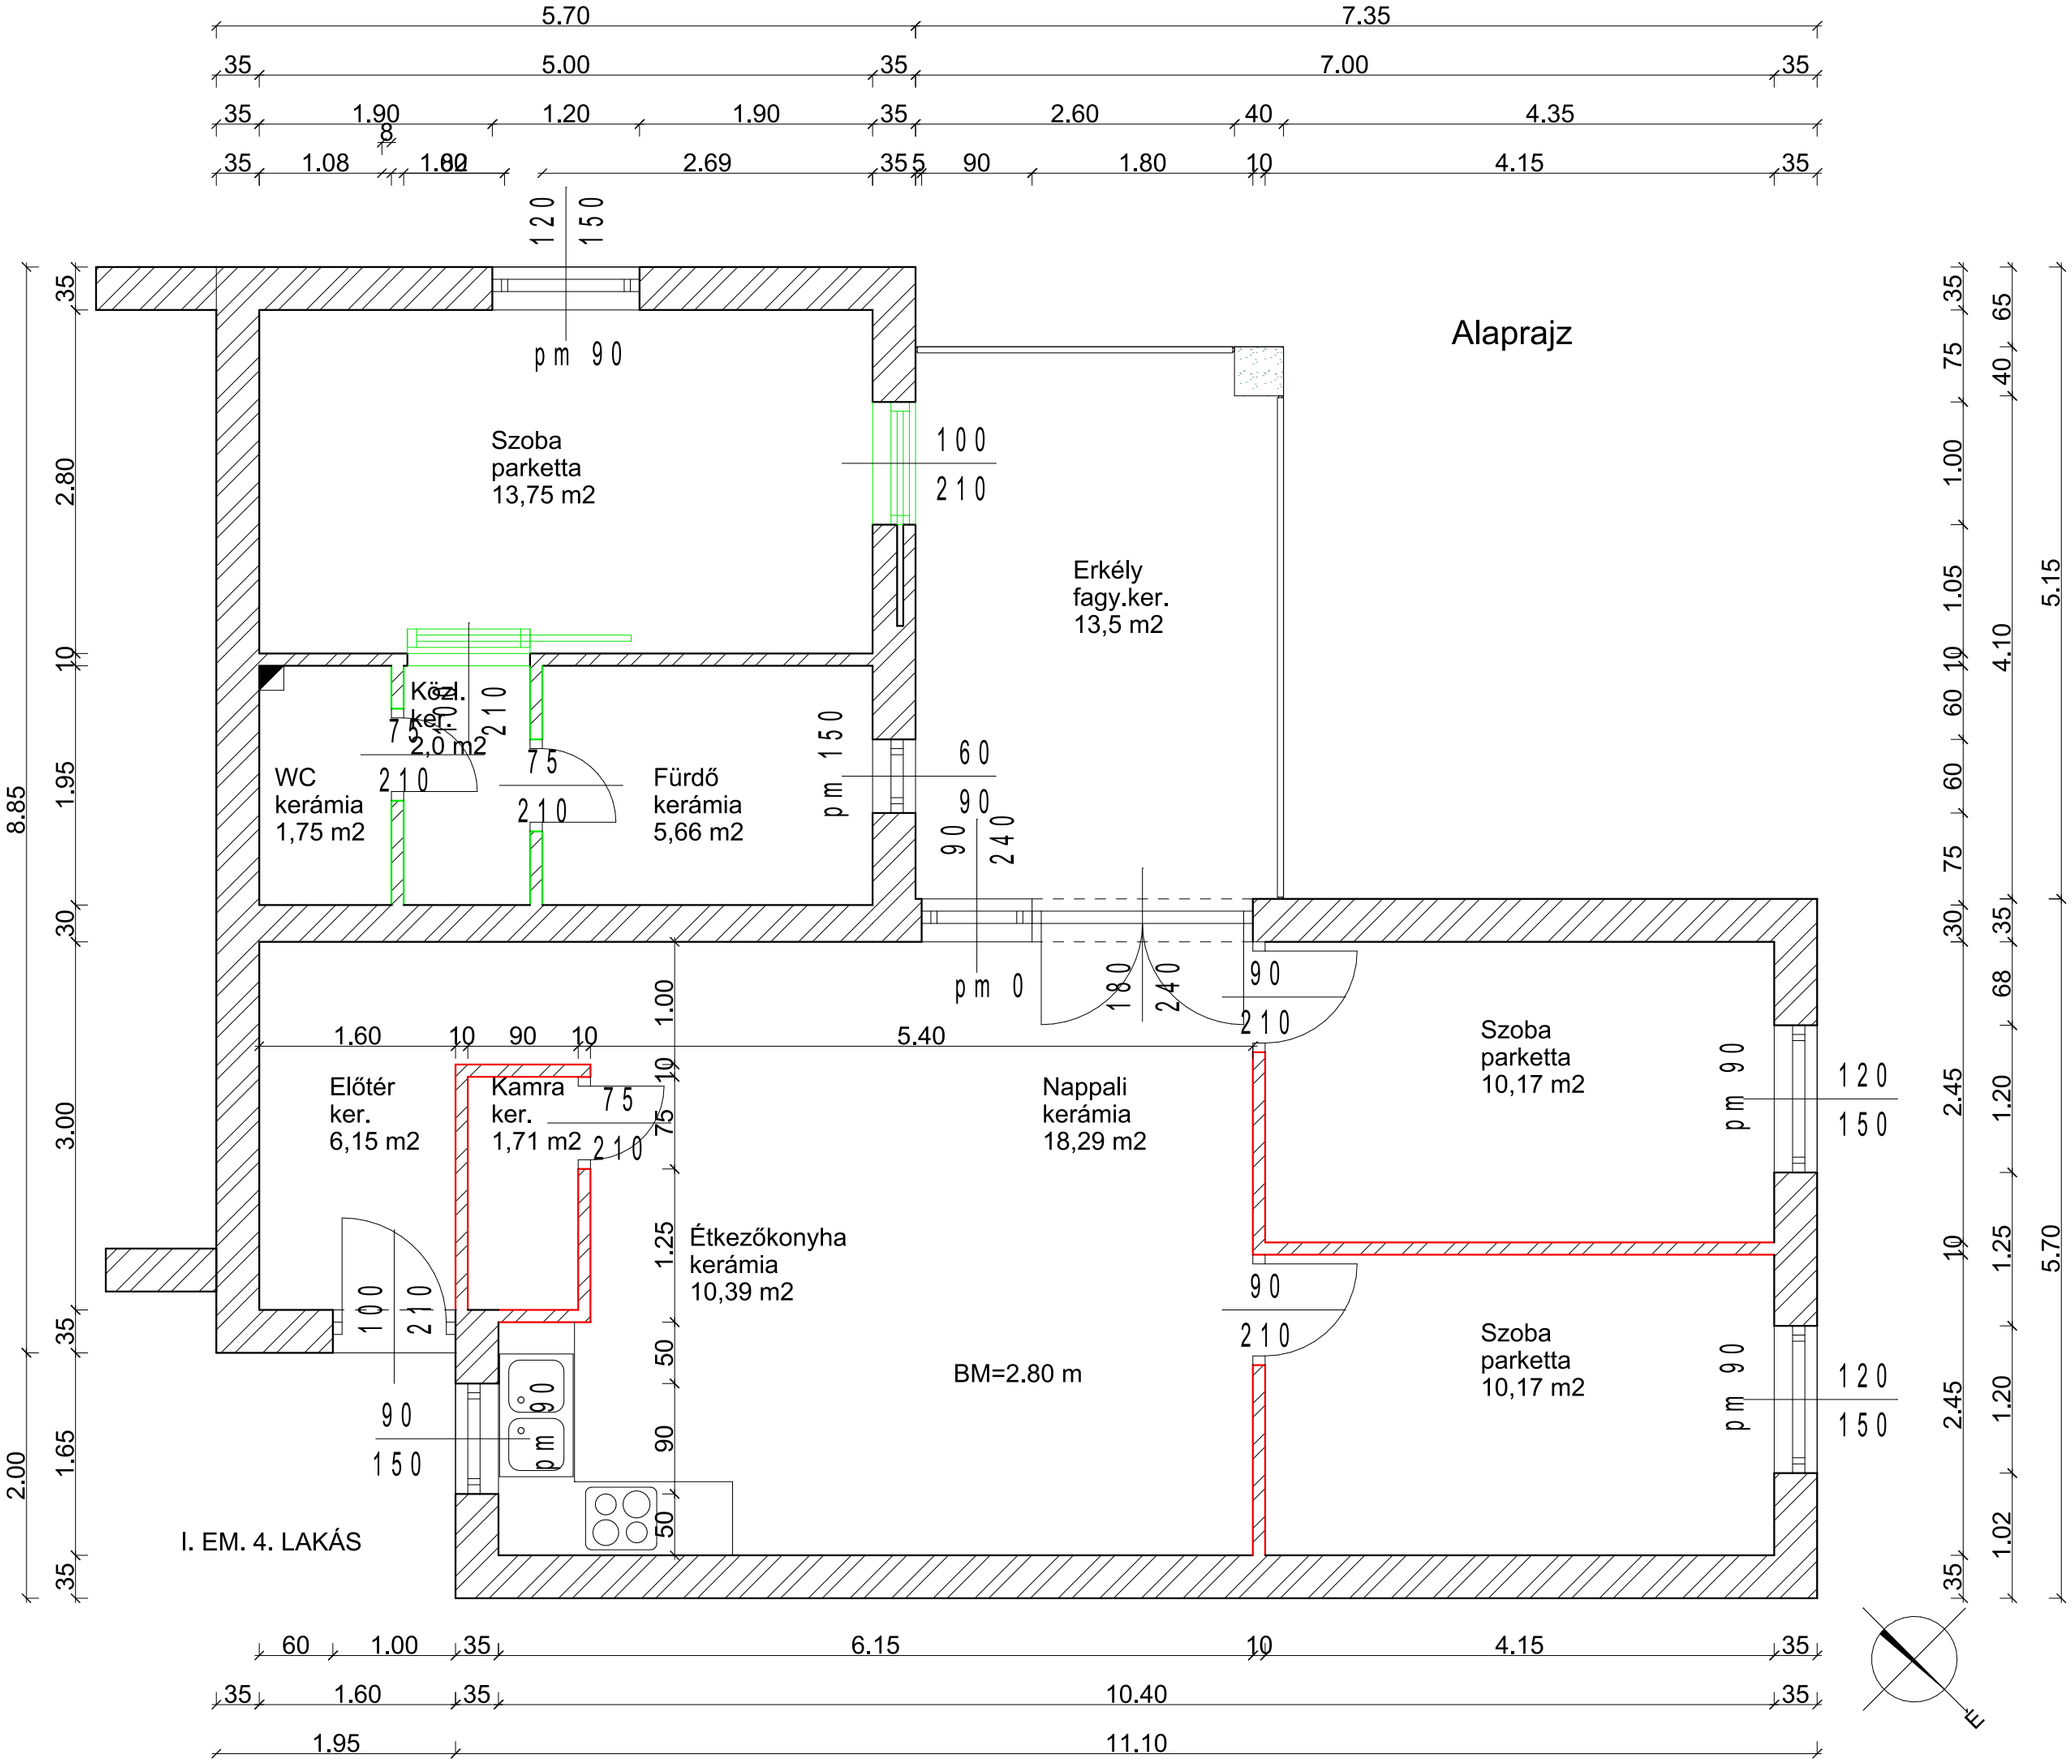
Alaprajz
Szoba
parketta
13,75 m2
Erkély
fagy.ker.
13,5 m2
Közl.
ker.
2,0 m2
WC
kerámia
1,75 m2
Fürdő
kerámia
5,66 m2
Előtér
ker.
6,15 m2
Kamra
ker.
1,71 m2
Étkezőkonyha
kerámia
10,39 m2
Nappali
kerámia
18,29 m2
Szoba
parketta
10,17 m2
Szoba
parketta
10,17 m2
BM=2.80 m
I. EM. 4. LAKÁS
5.70
7.35
5.00
7.00
1.90
1.20
1.90
2.60
4.35
1.08
2.69
1.80
4.15
1.60
5.40
6.15
10.40
11.10
8.85
2.00
5.15
5.70
E