


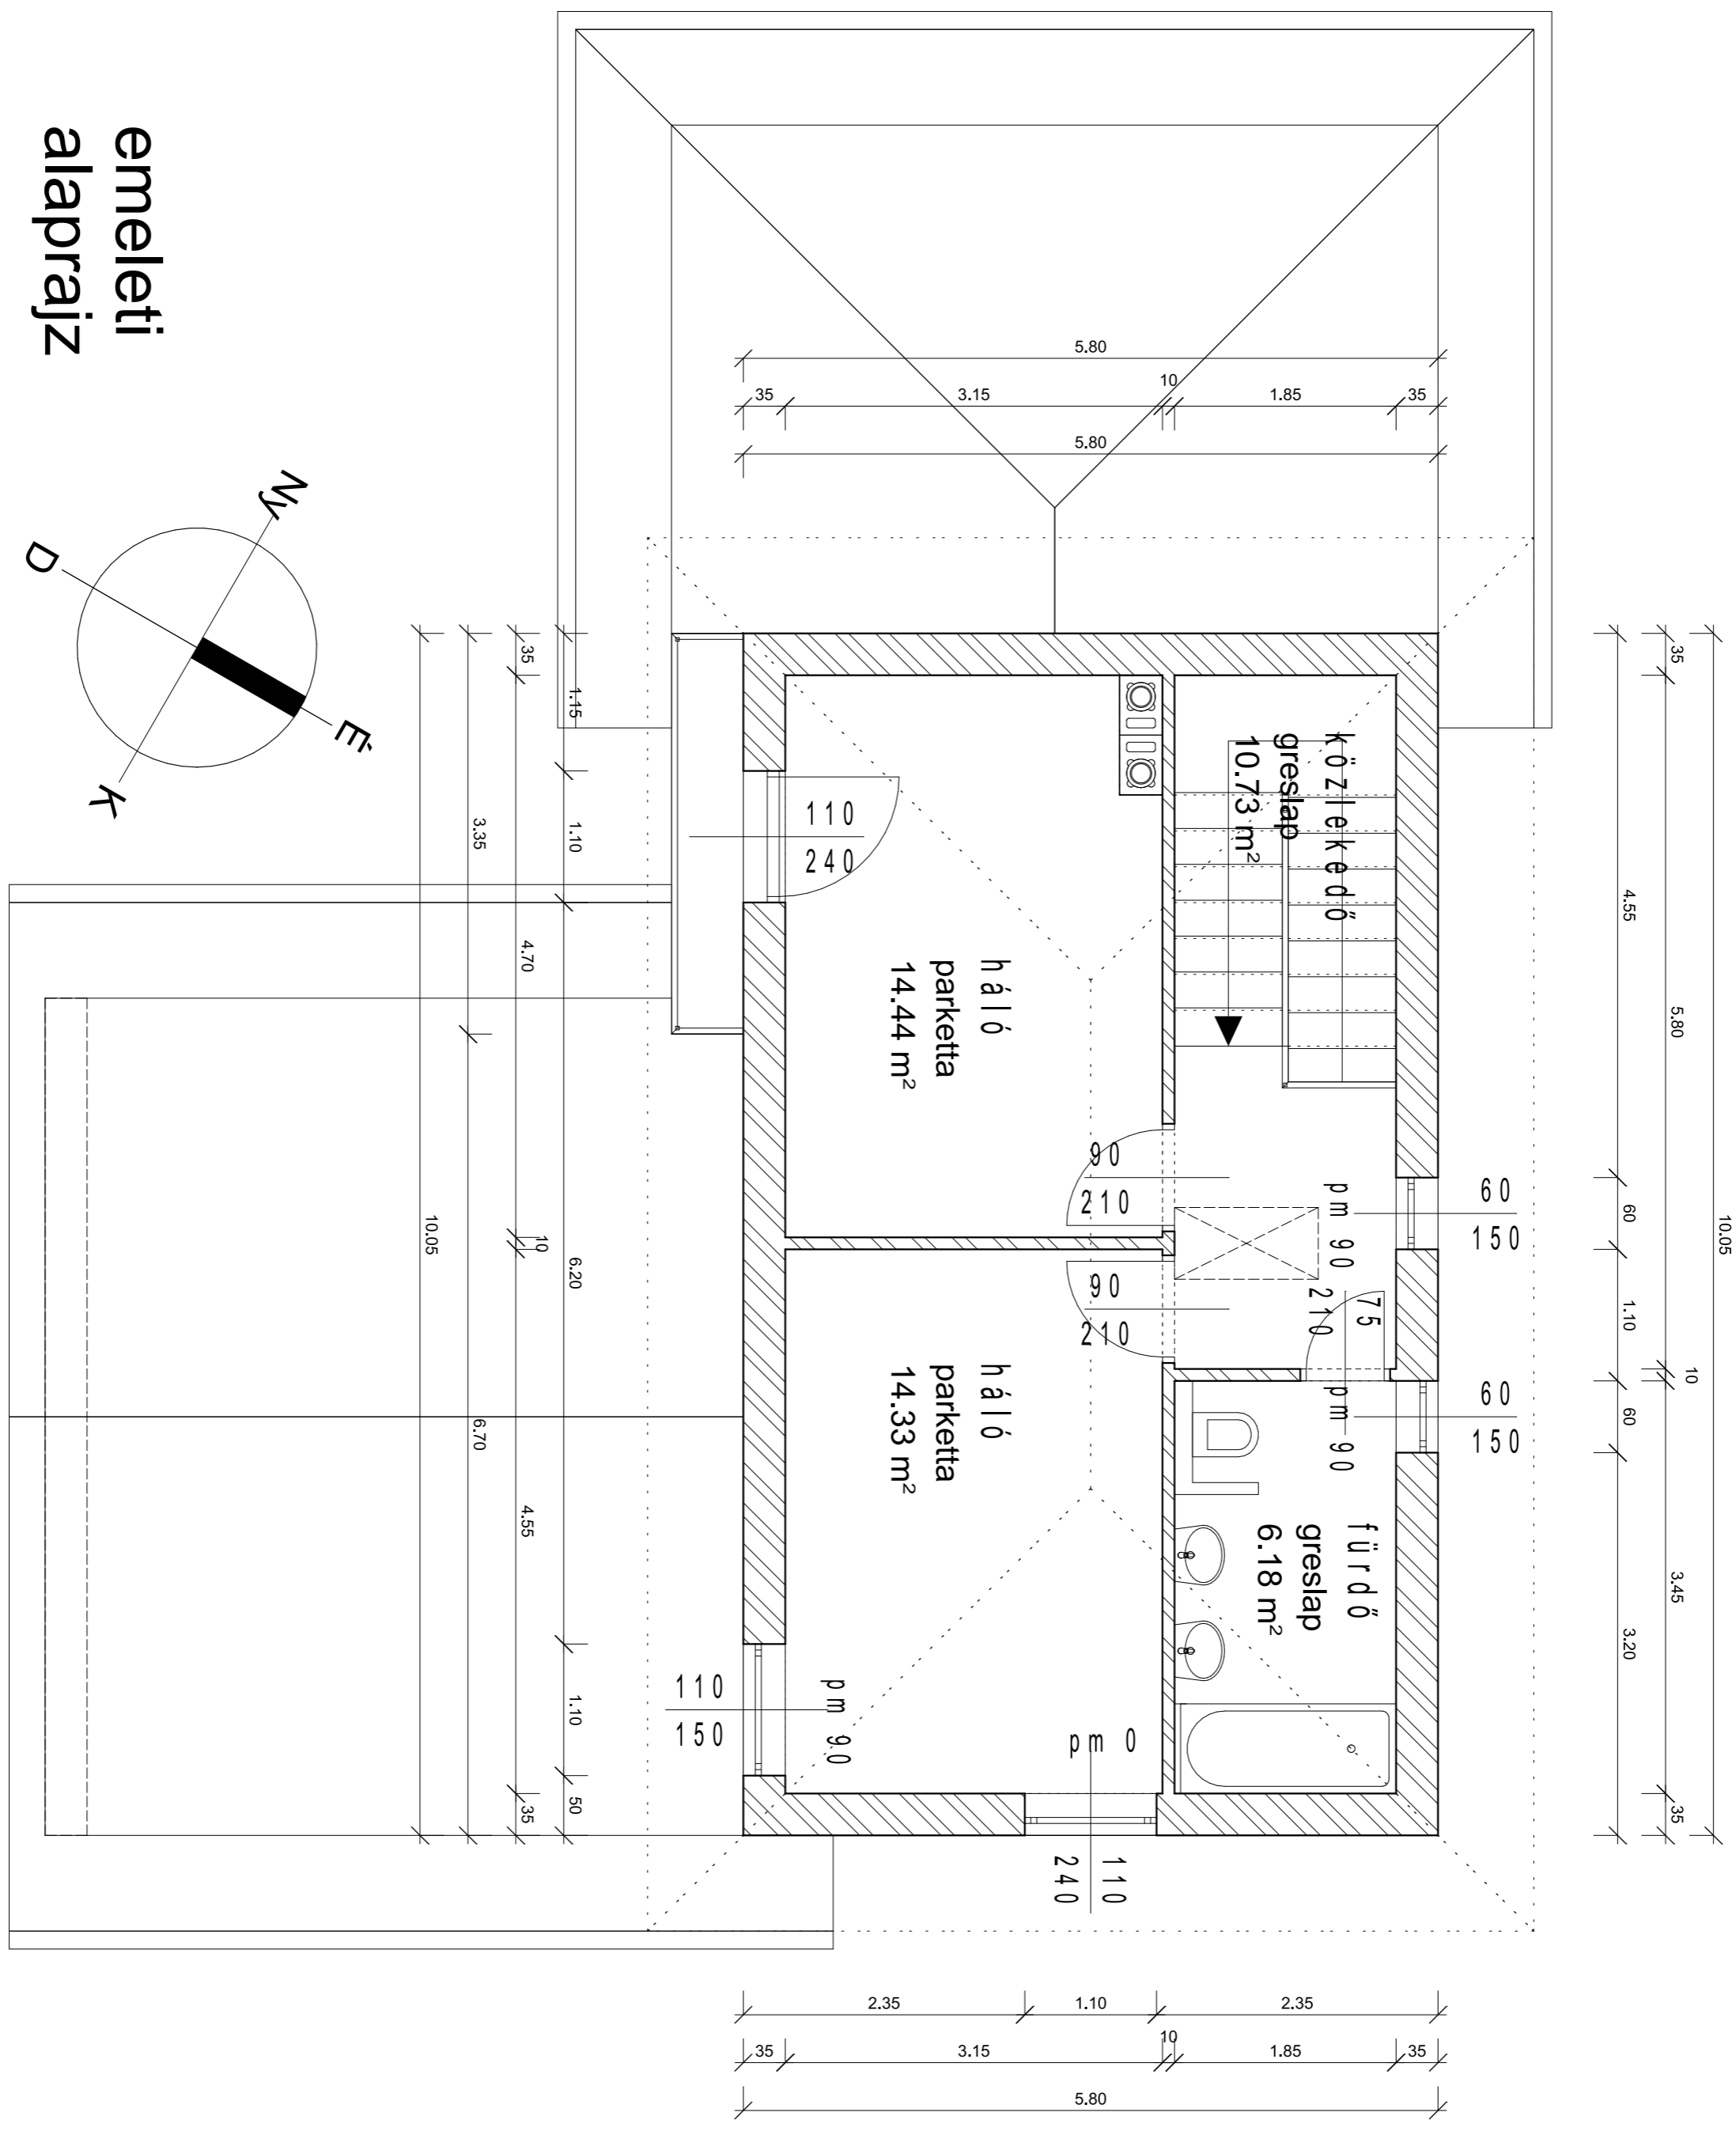
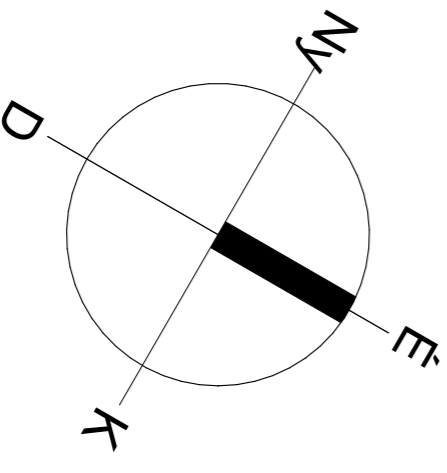
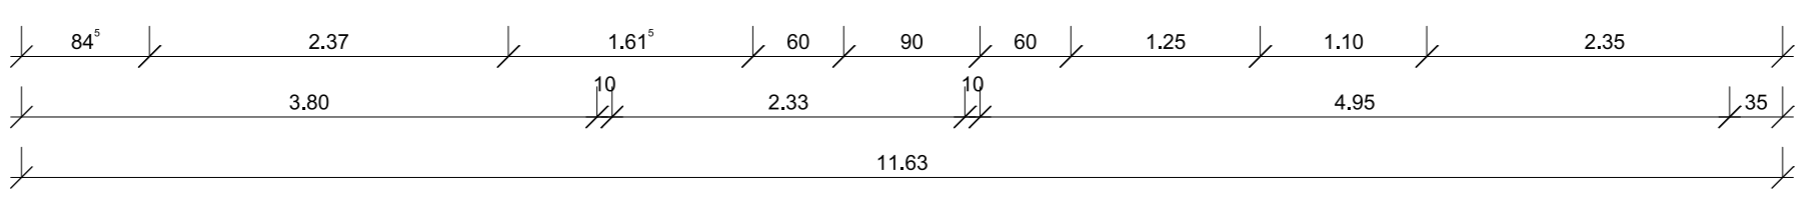


emeleti
alaprész

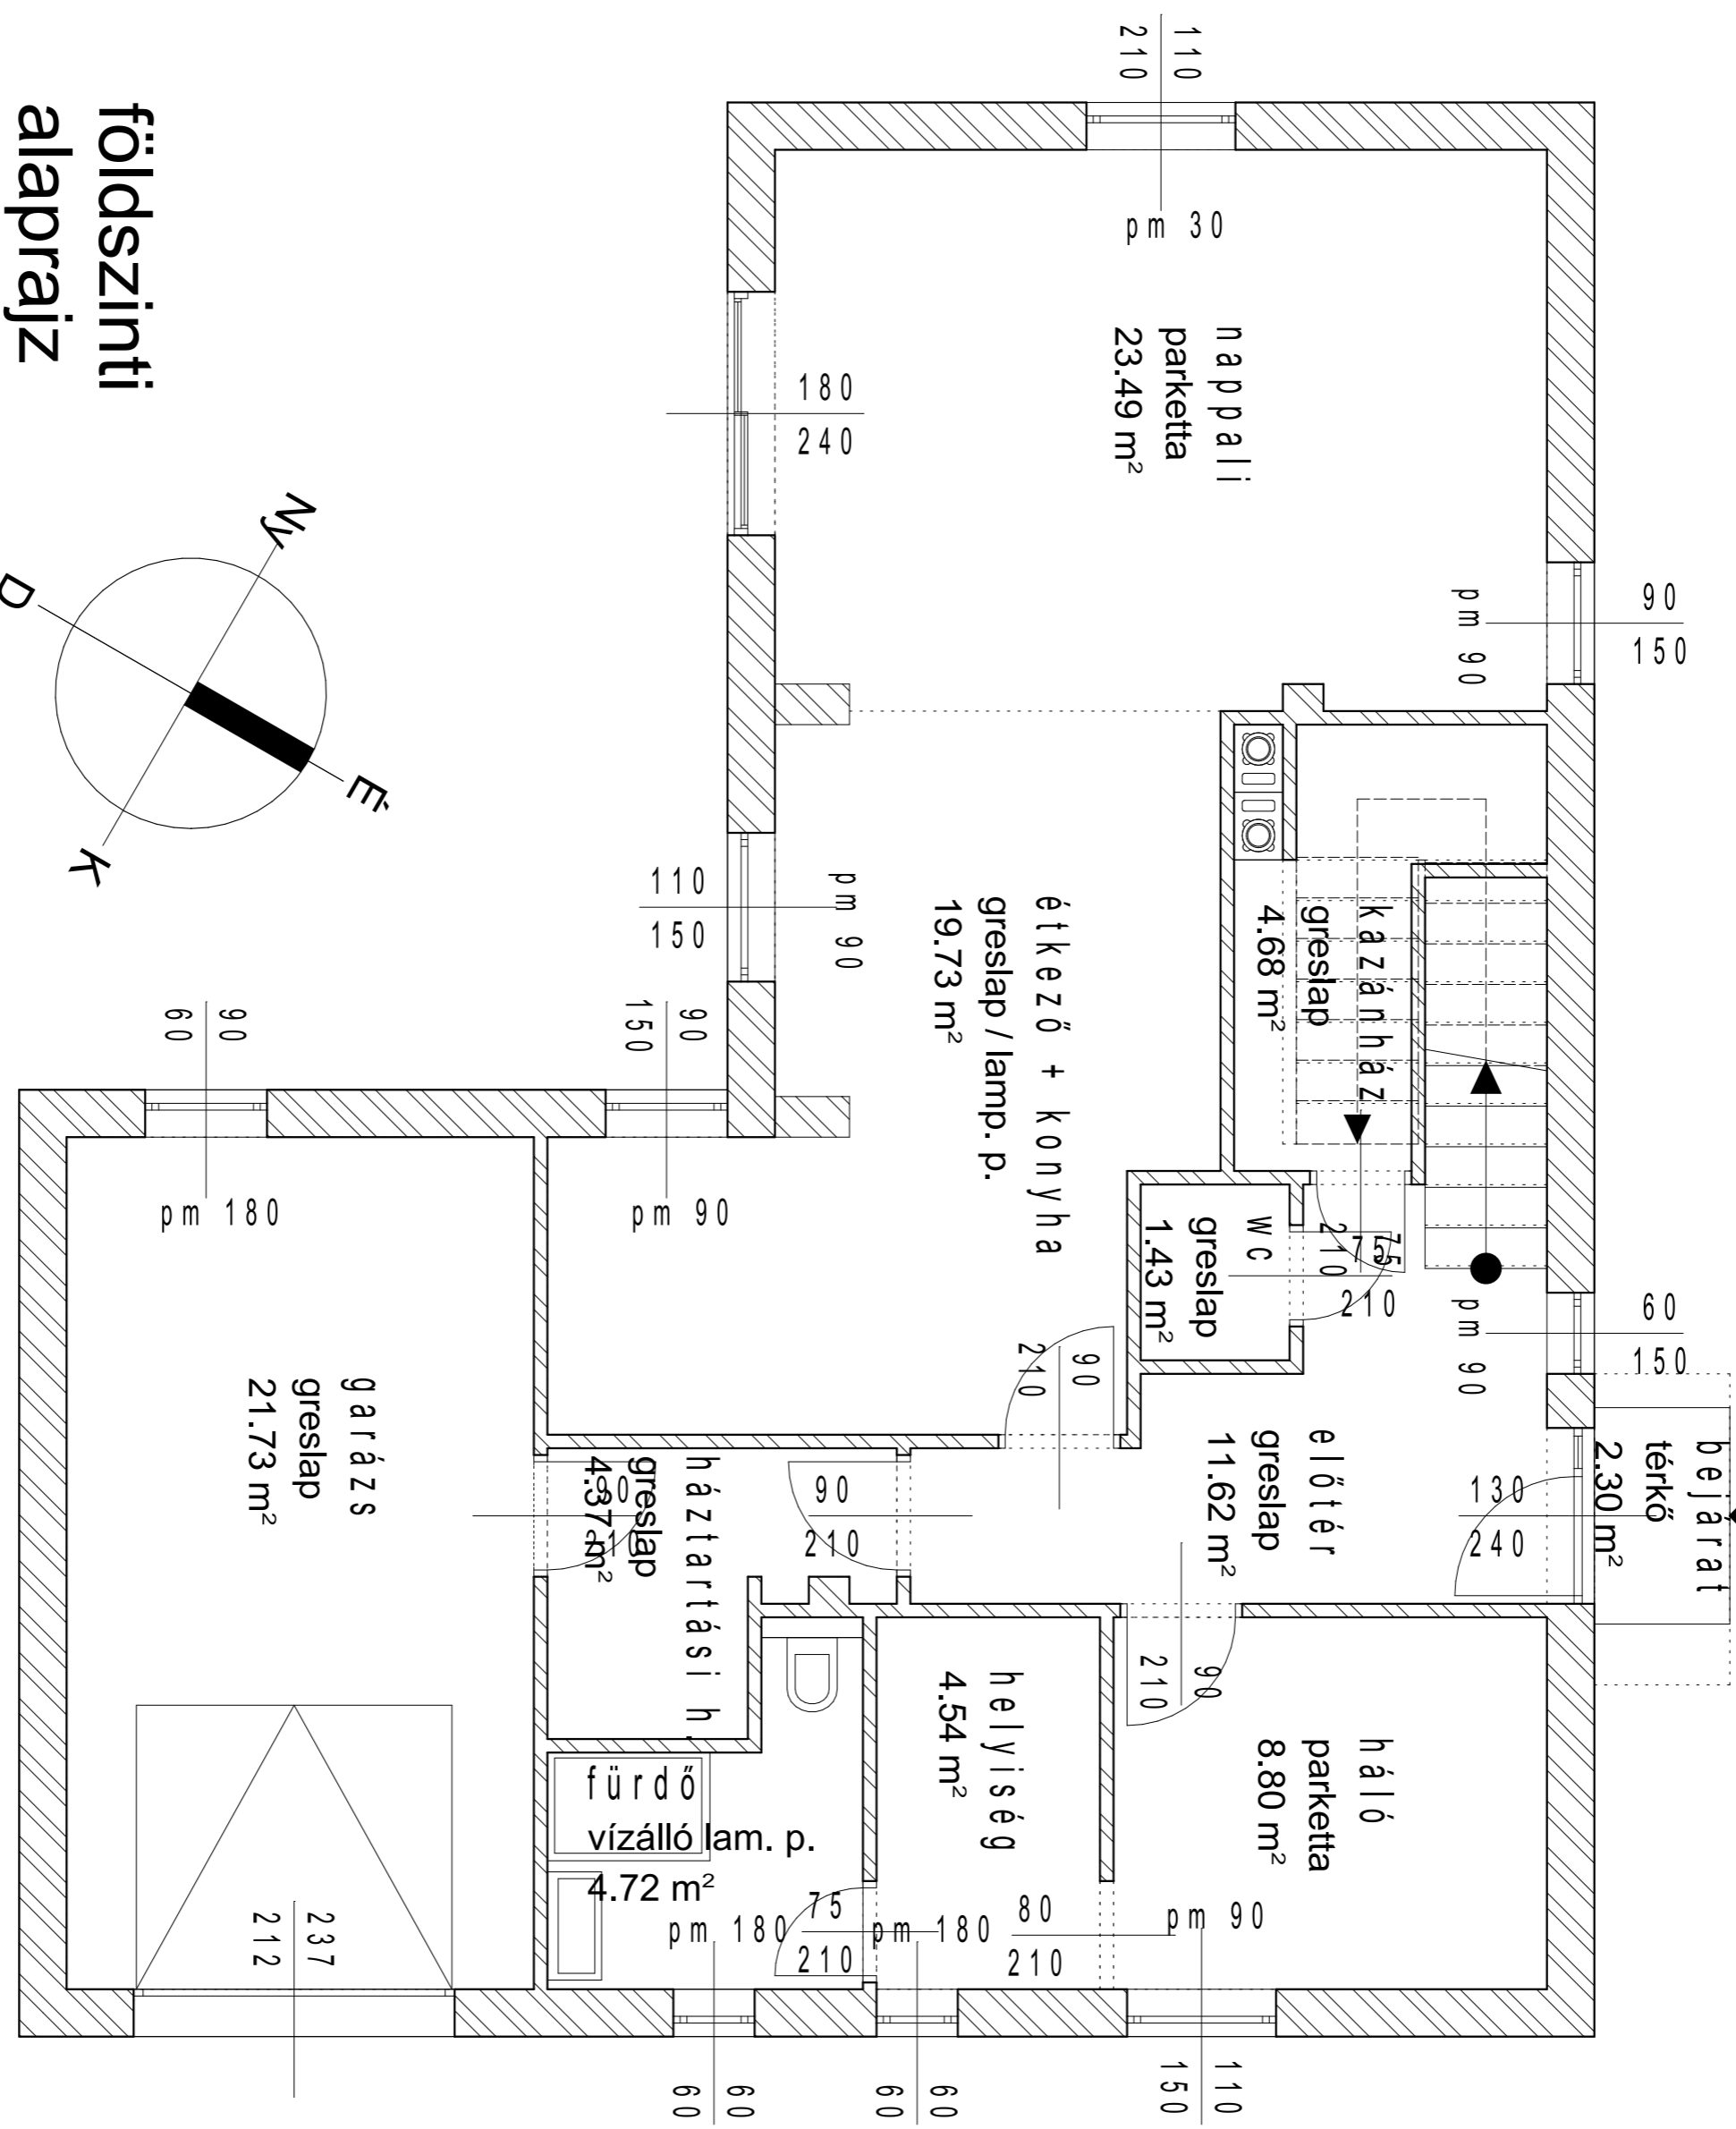

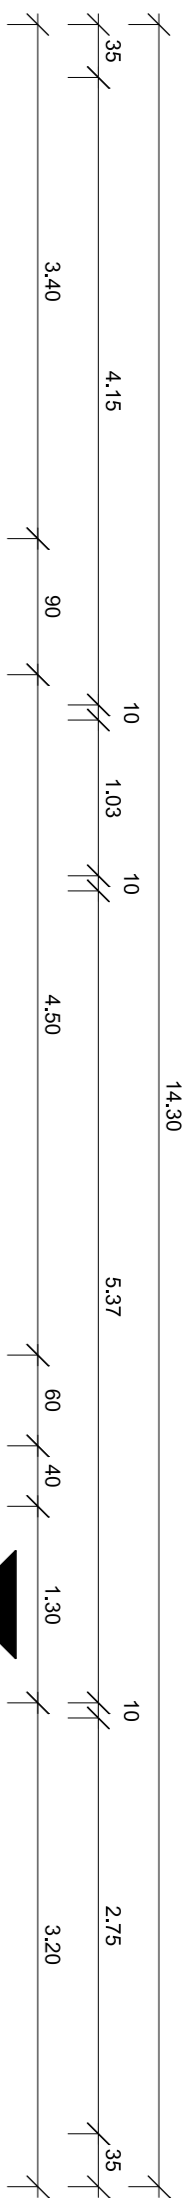

földszinti
alaprész

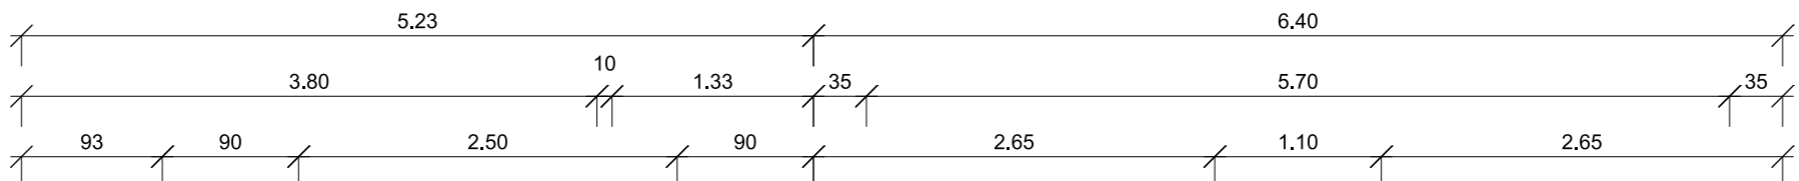