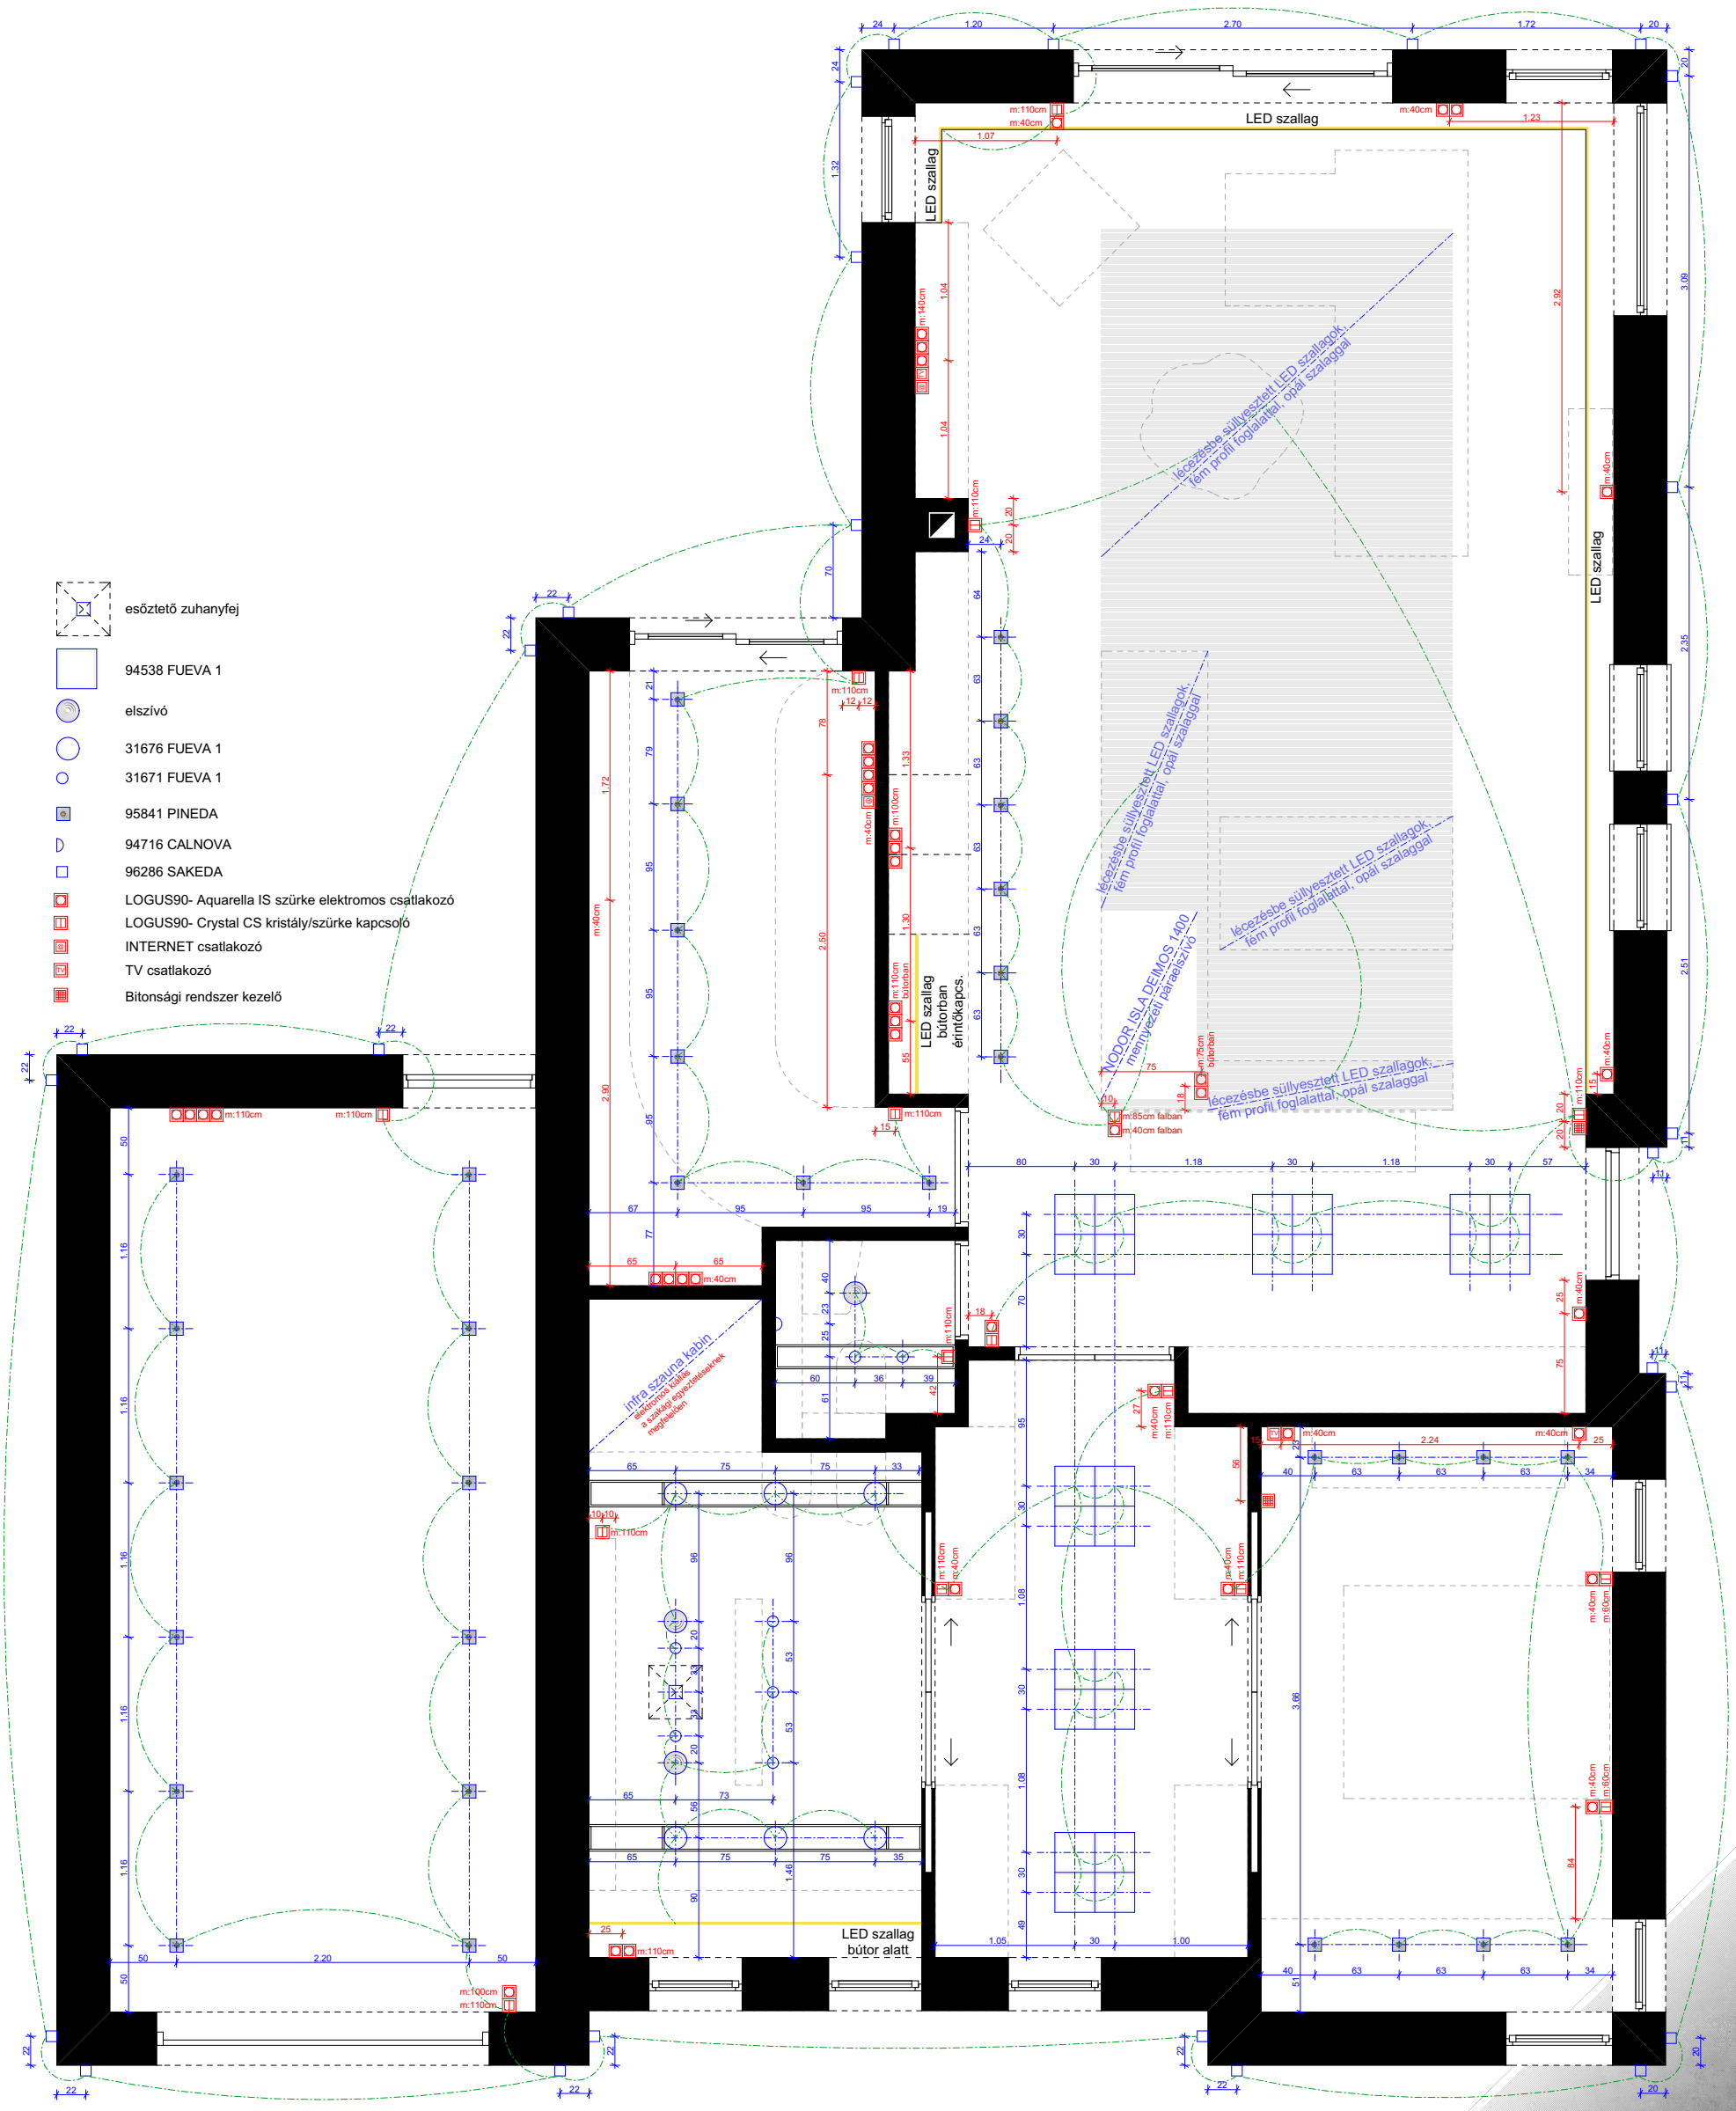

A.6 KAPCSOLÁSI TERV

2018.09.25. M 1 : 50