



4QrdZuXIWhoAjMp4

F04 FÜRDŐ FALNÉZET B


1:20

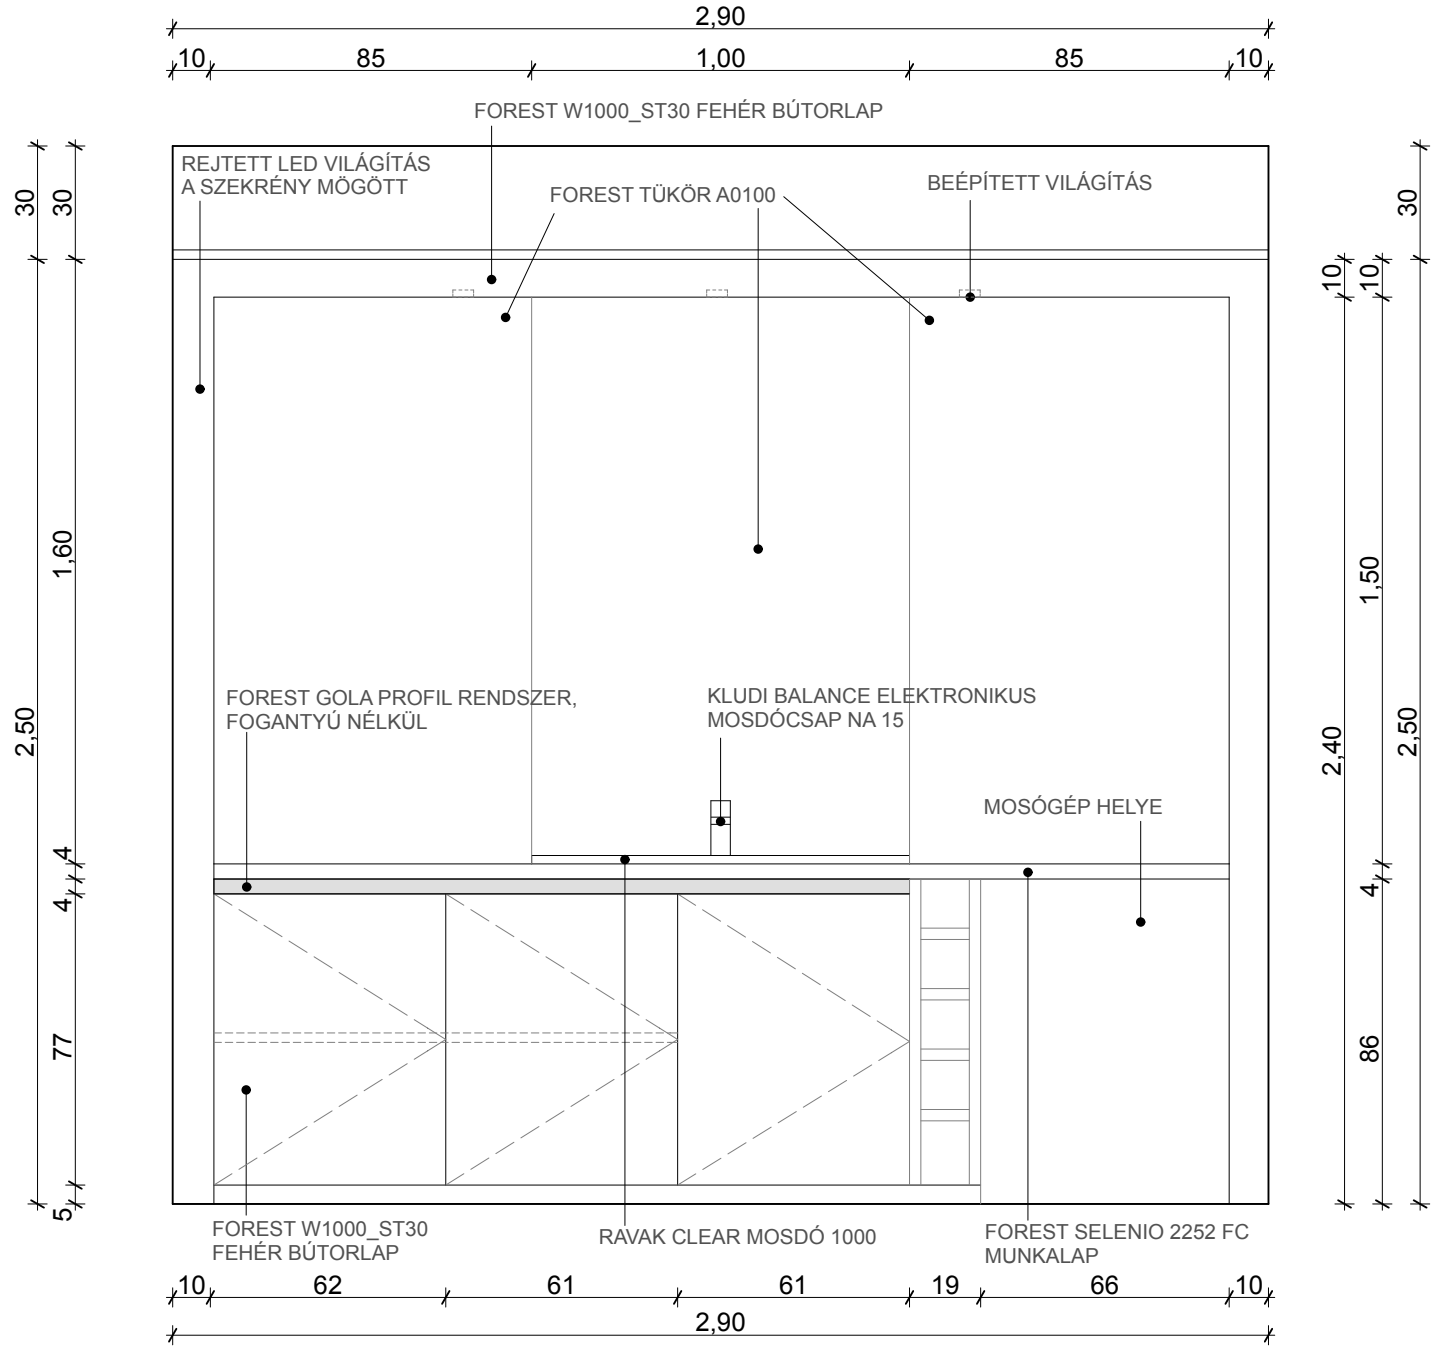


FÜRDŐ EGYEDI BÚTOR FALNÉZET B

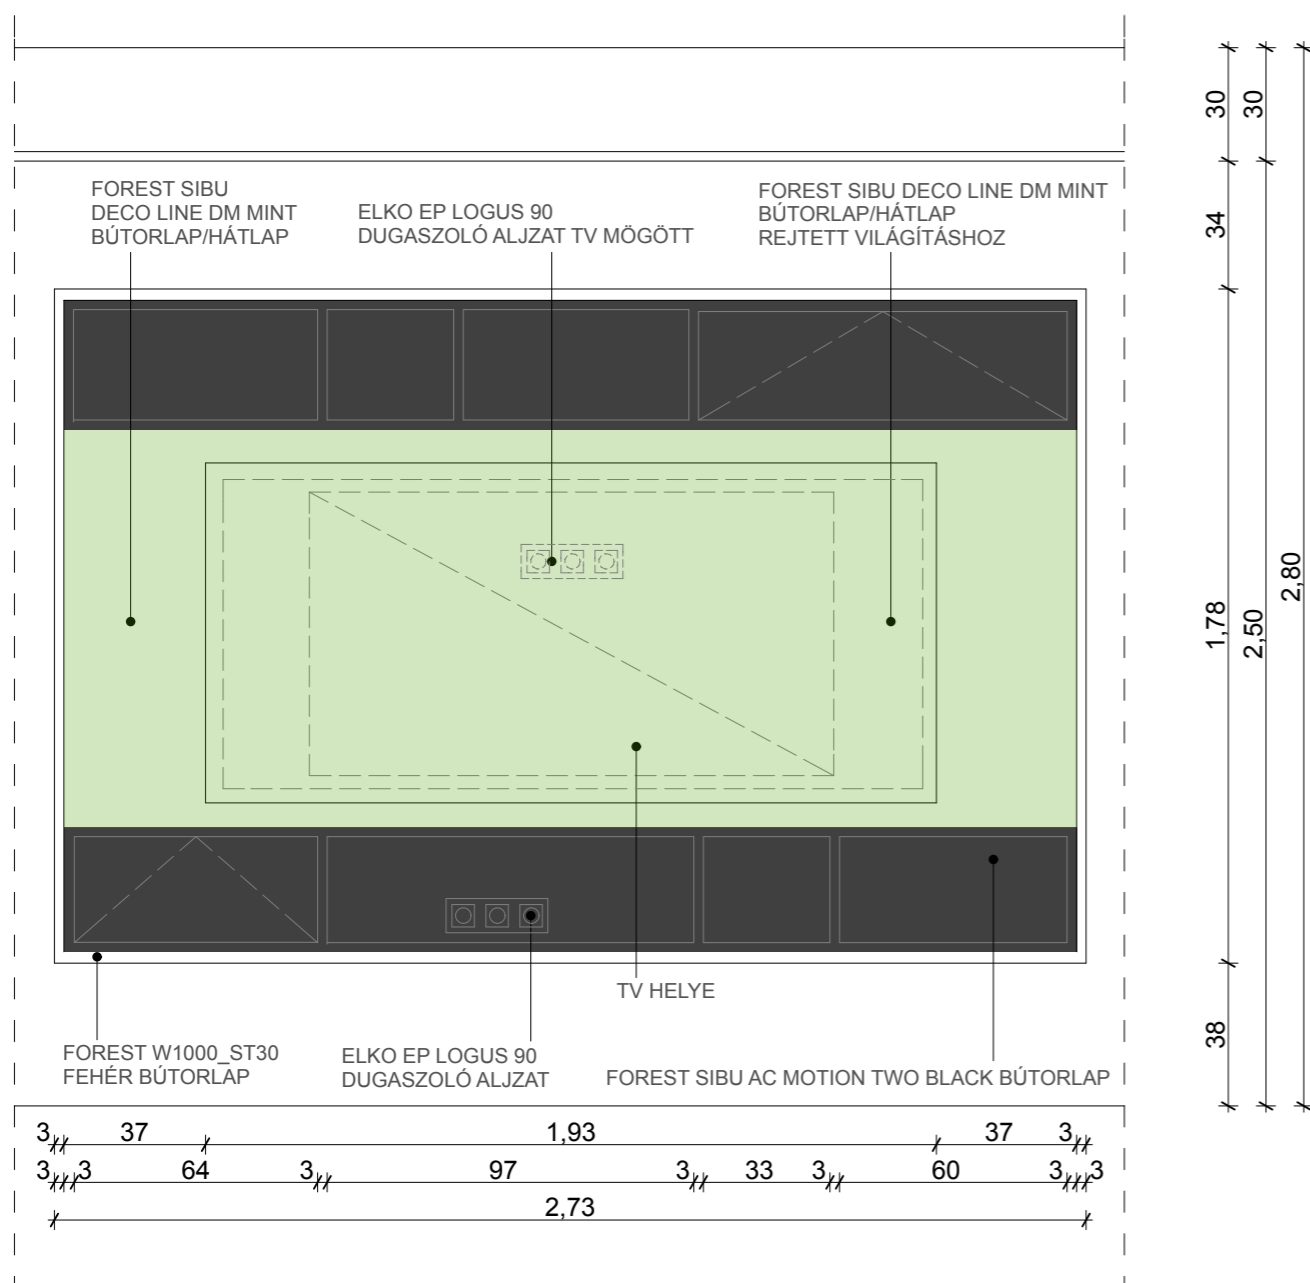



NAPPALI EGYEDI BÚTOR FALNÉZET A

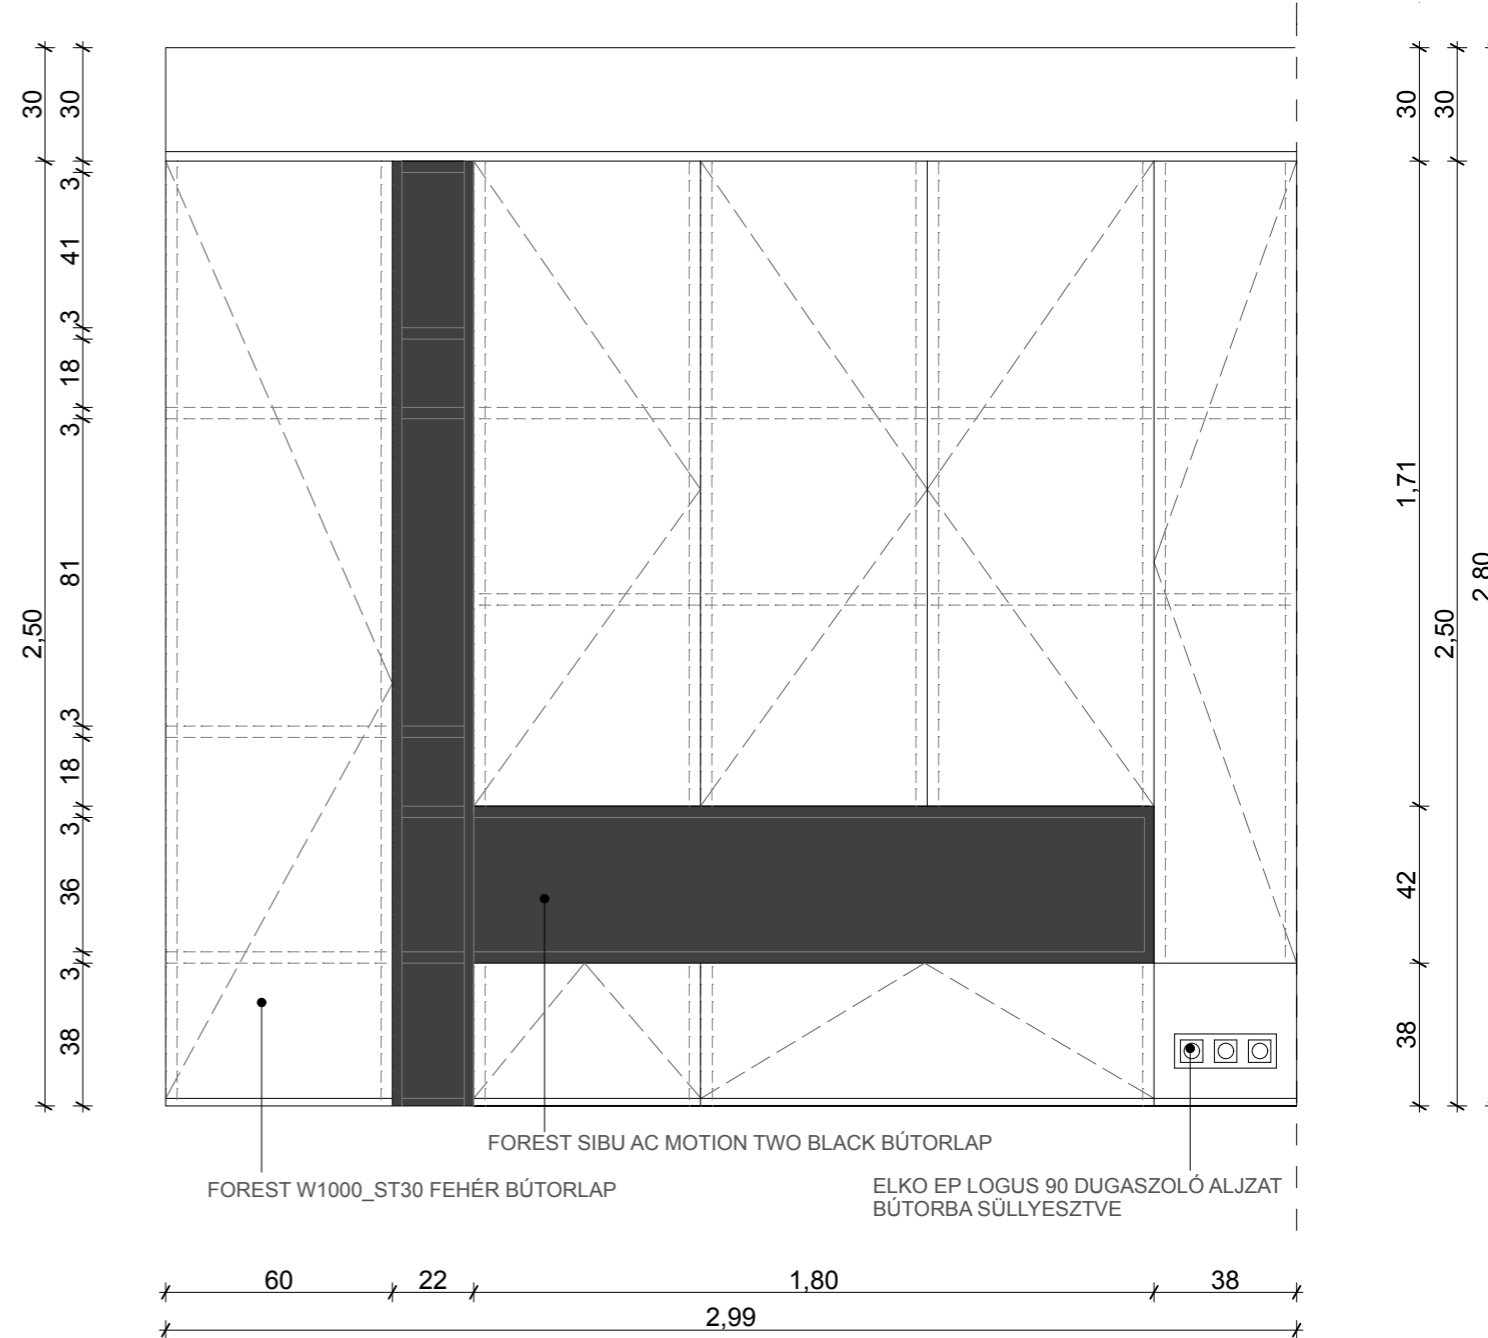


NAPPALI EGYEDI BÚTOR FALNÉZET B

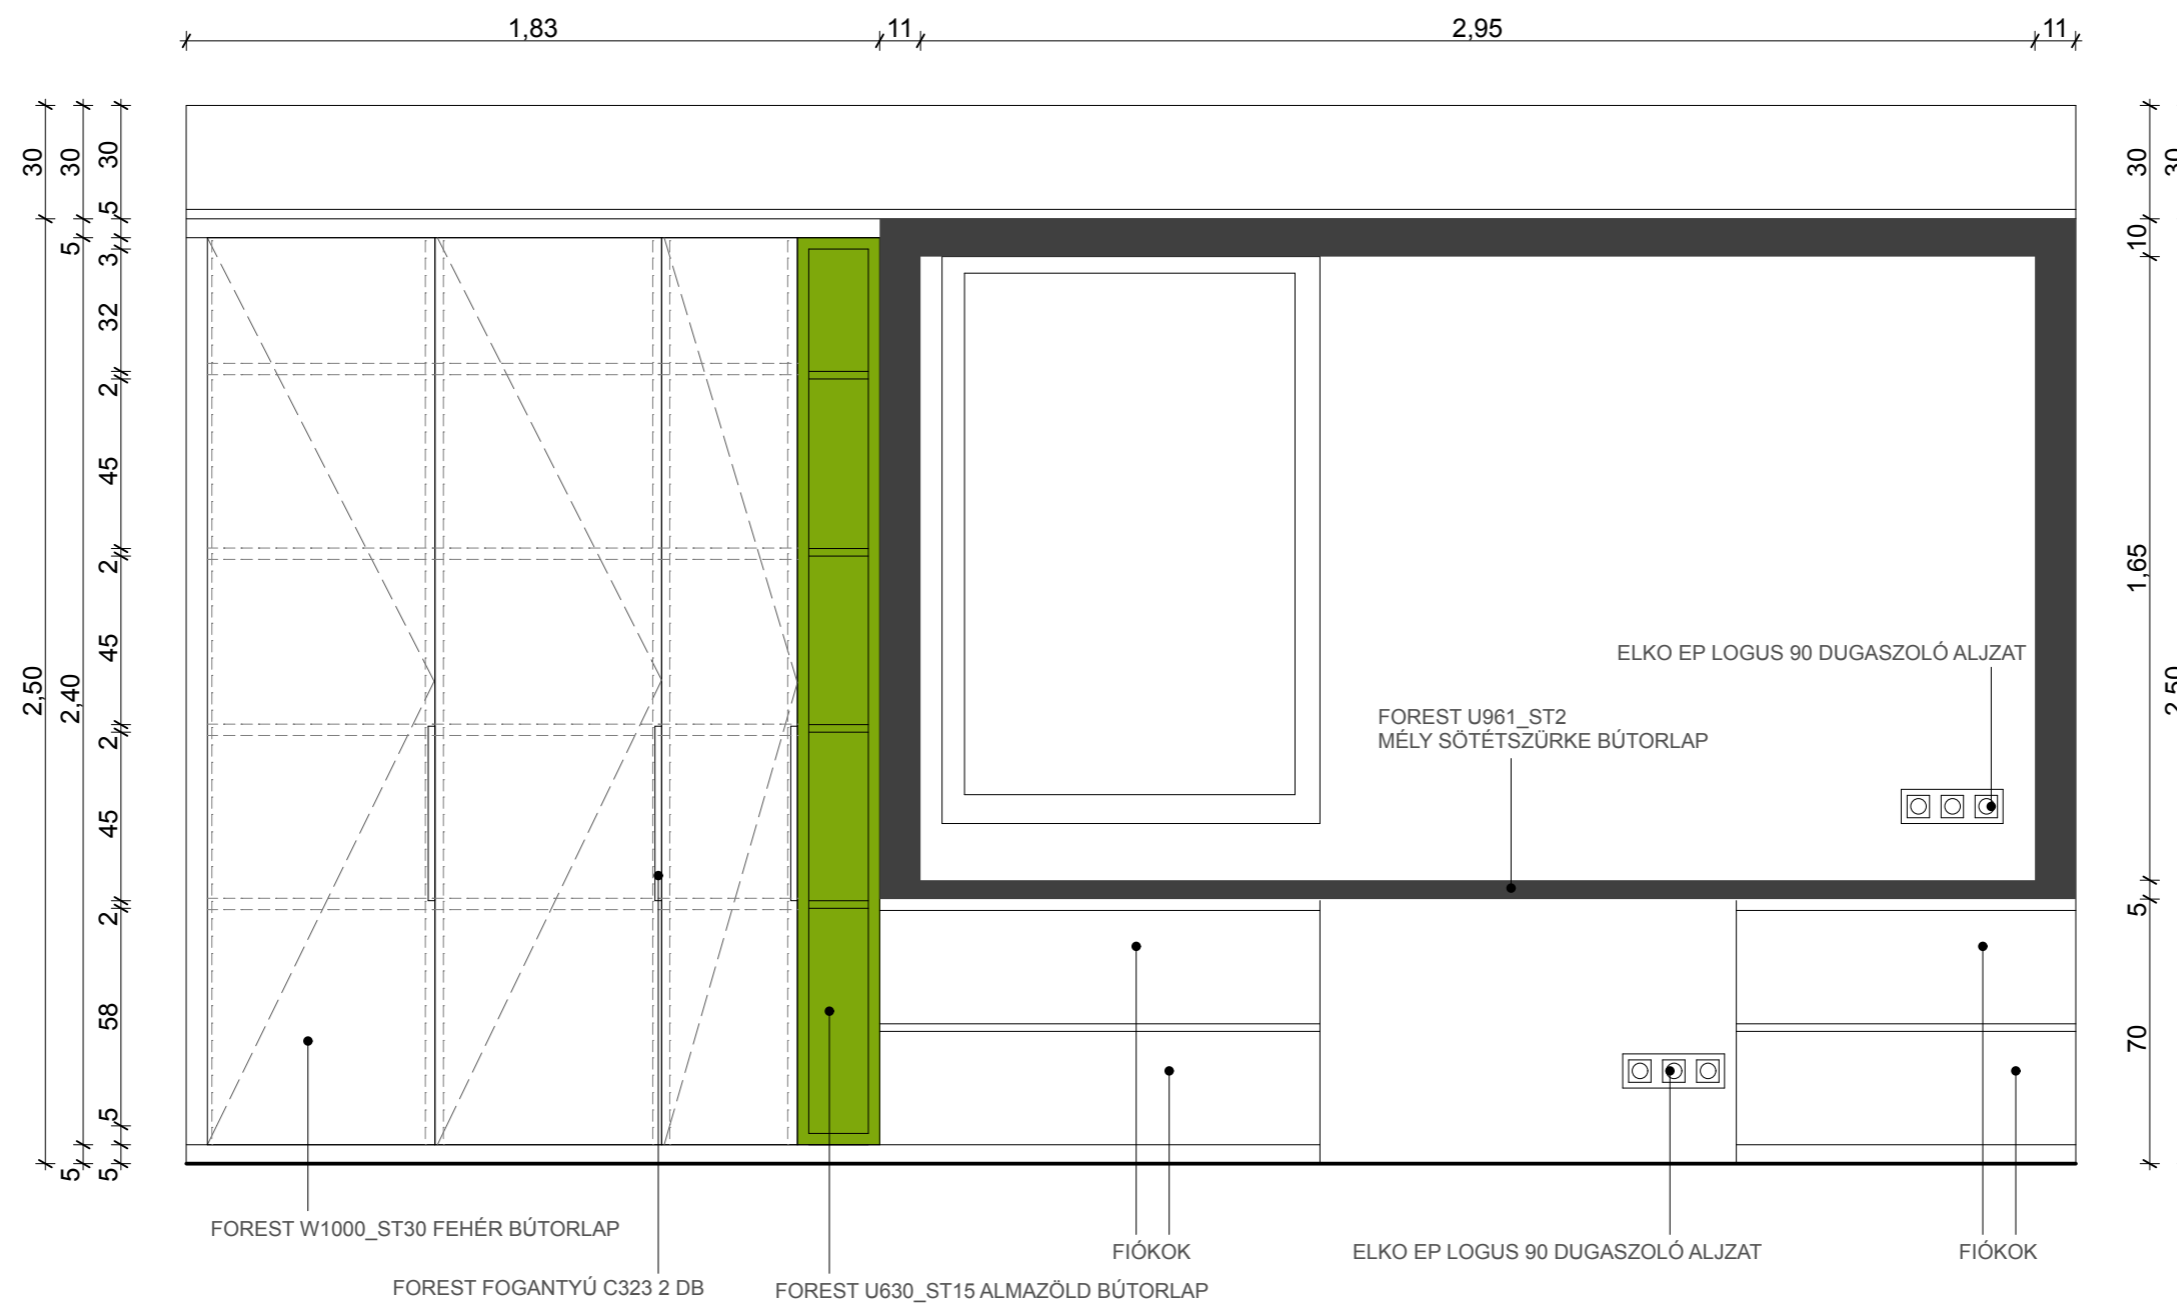

IRODA EGYEDI BÚTOR FALNÉZET

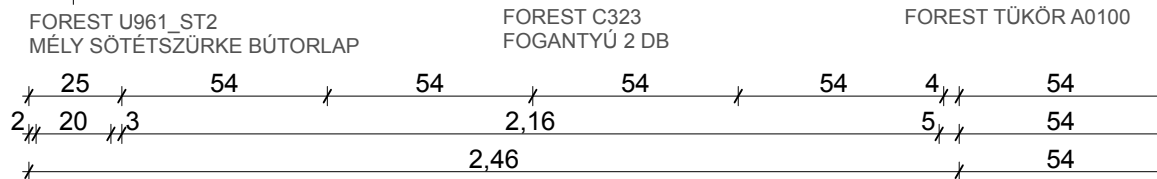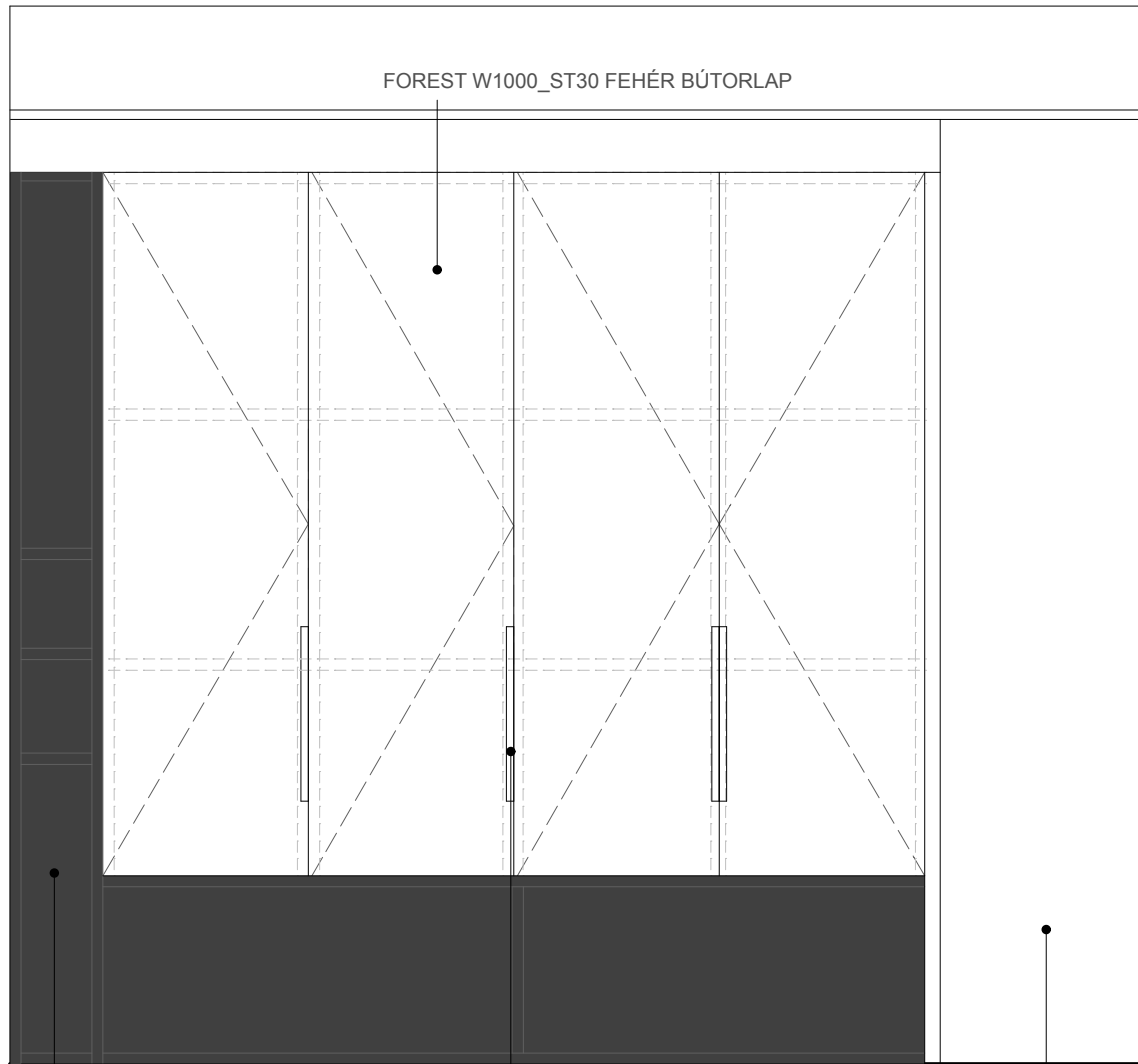

ELŐTÉR EGYEDI BÚTOR FALNÉZET

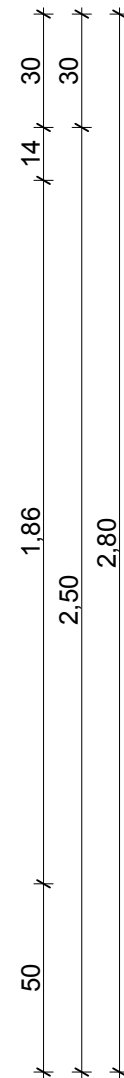

4QrdZuXIWhoAjMp4
 F07 ELŐTÉR FALNÉZET
 1:20