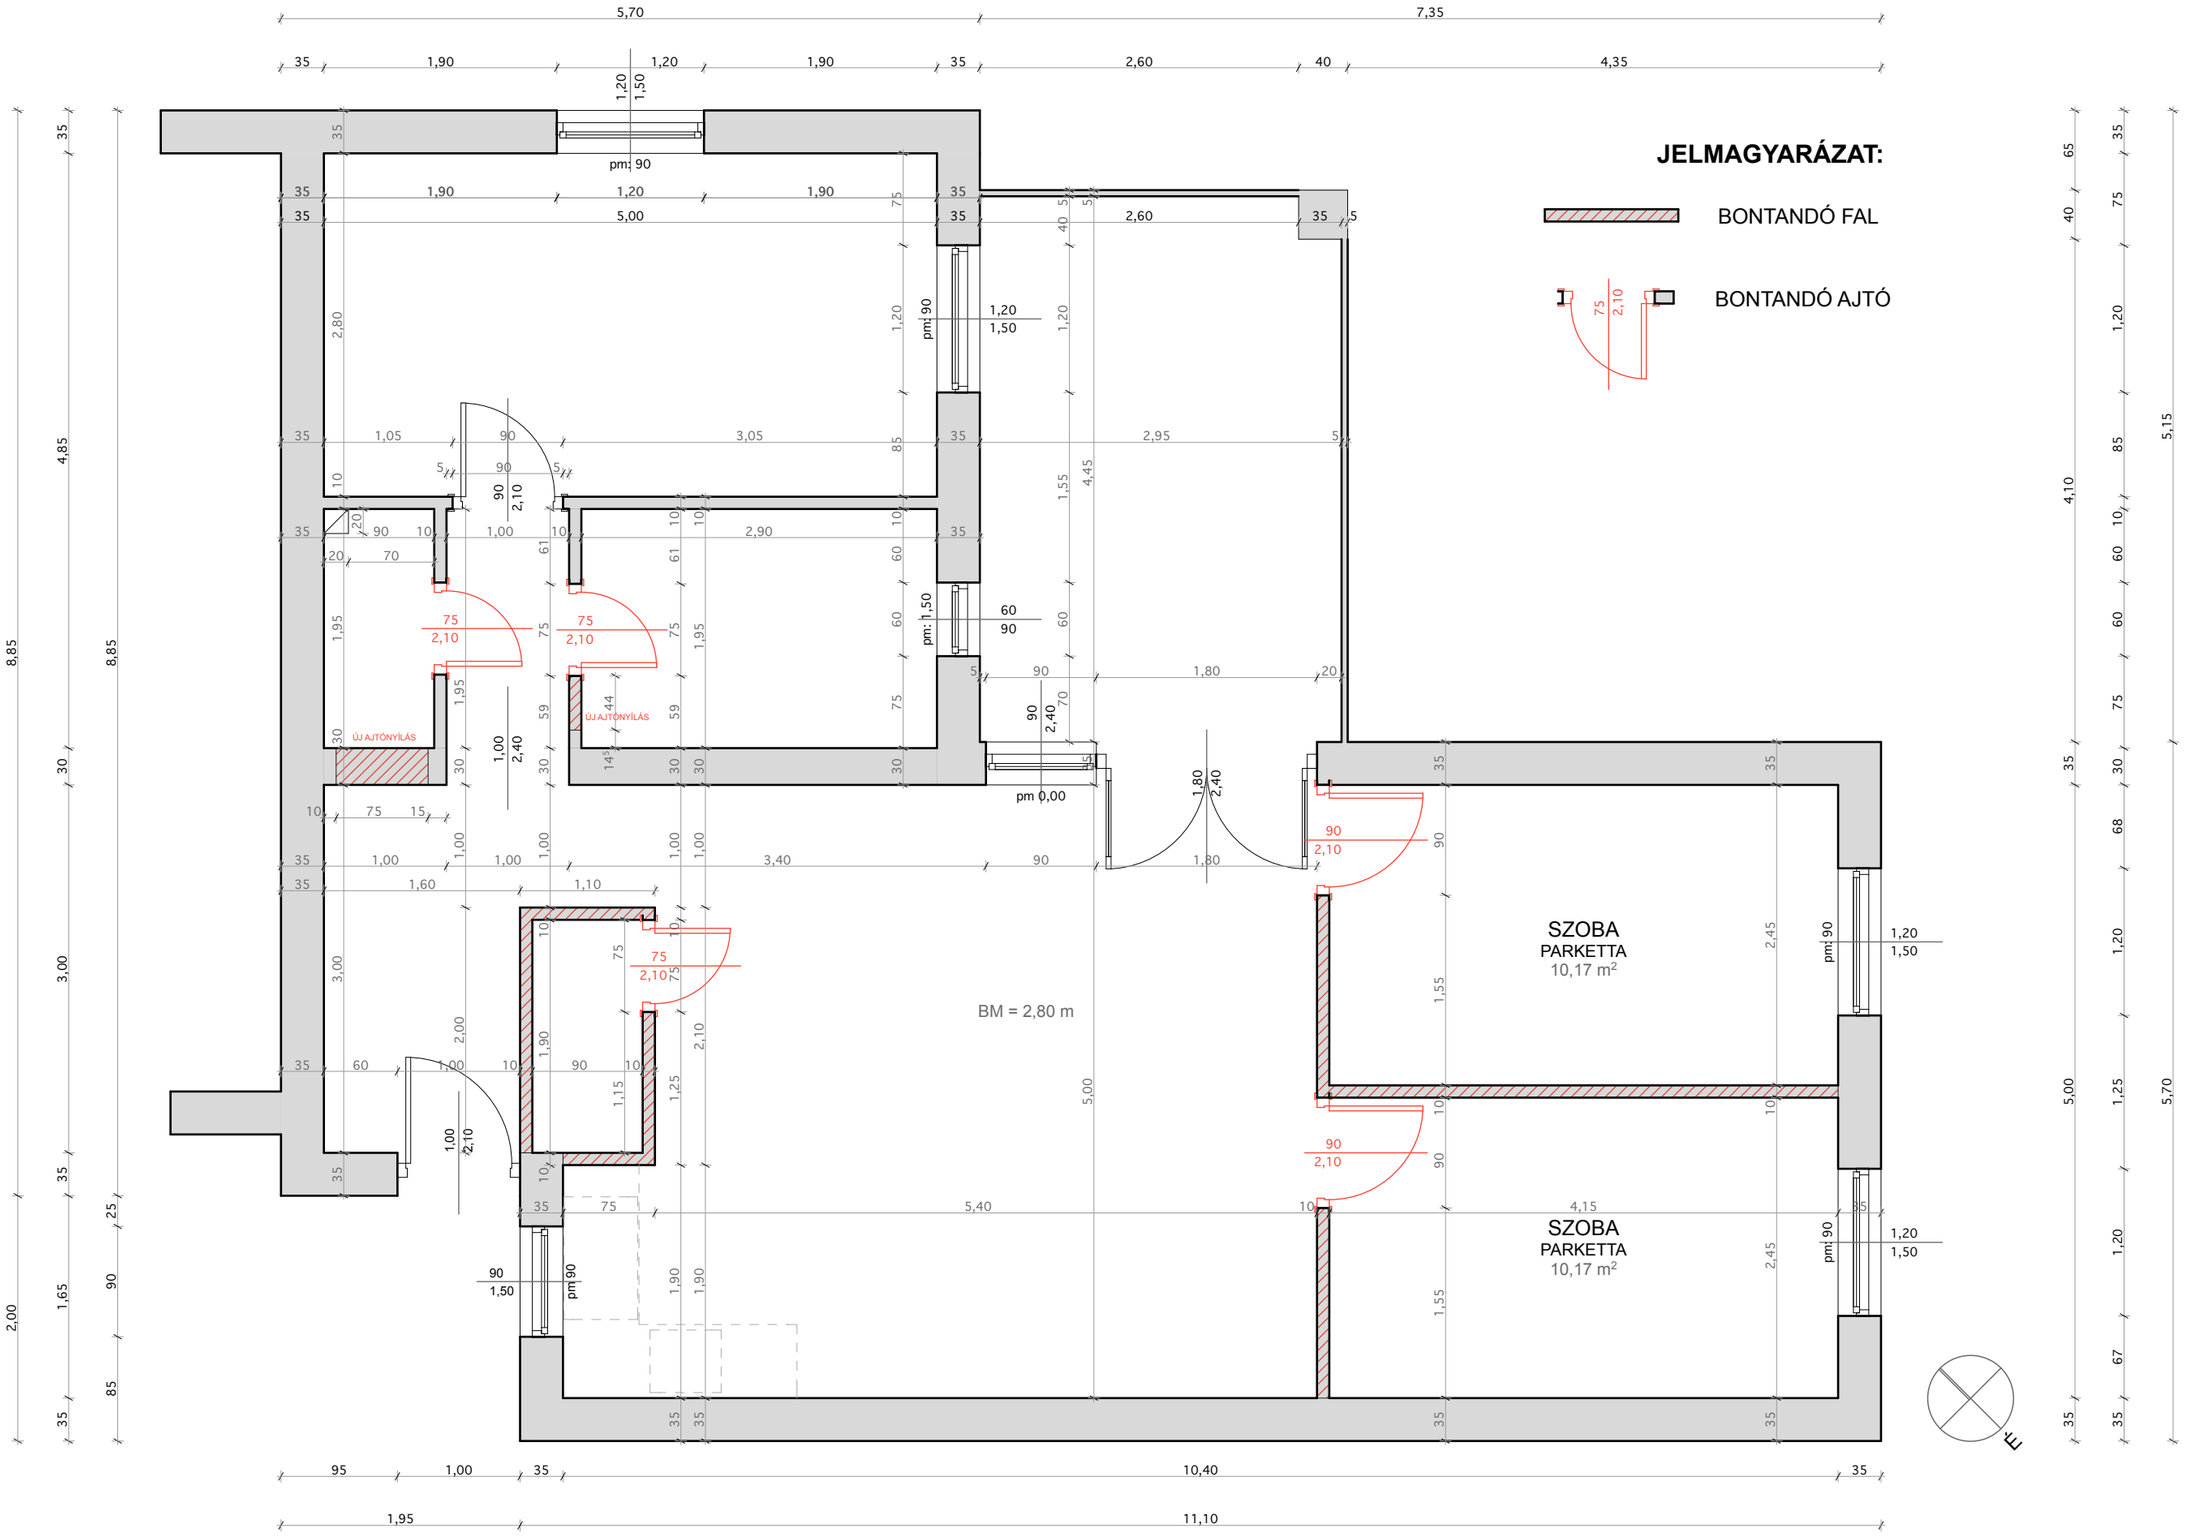

BONTÁSI ALAPRAJZ

M: 1:50

Y46AEvAXnJv7JKzF